



**GALLERIA NATURALE**  
SINGOLO BINARIO

SEZIONE CORRENTE  
SCALA 1:50

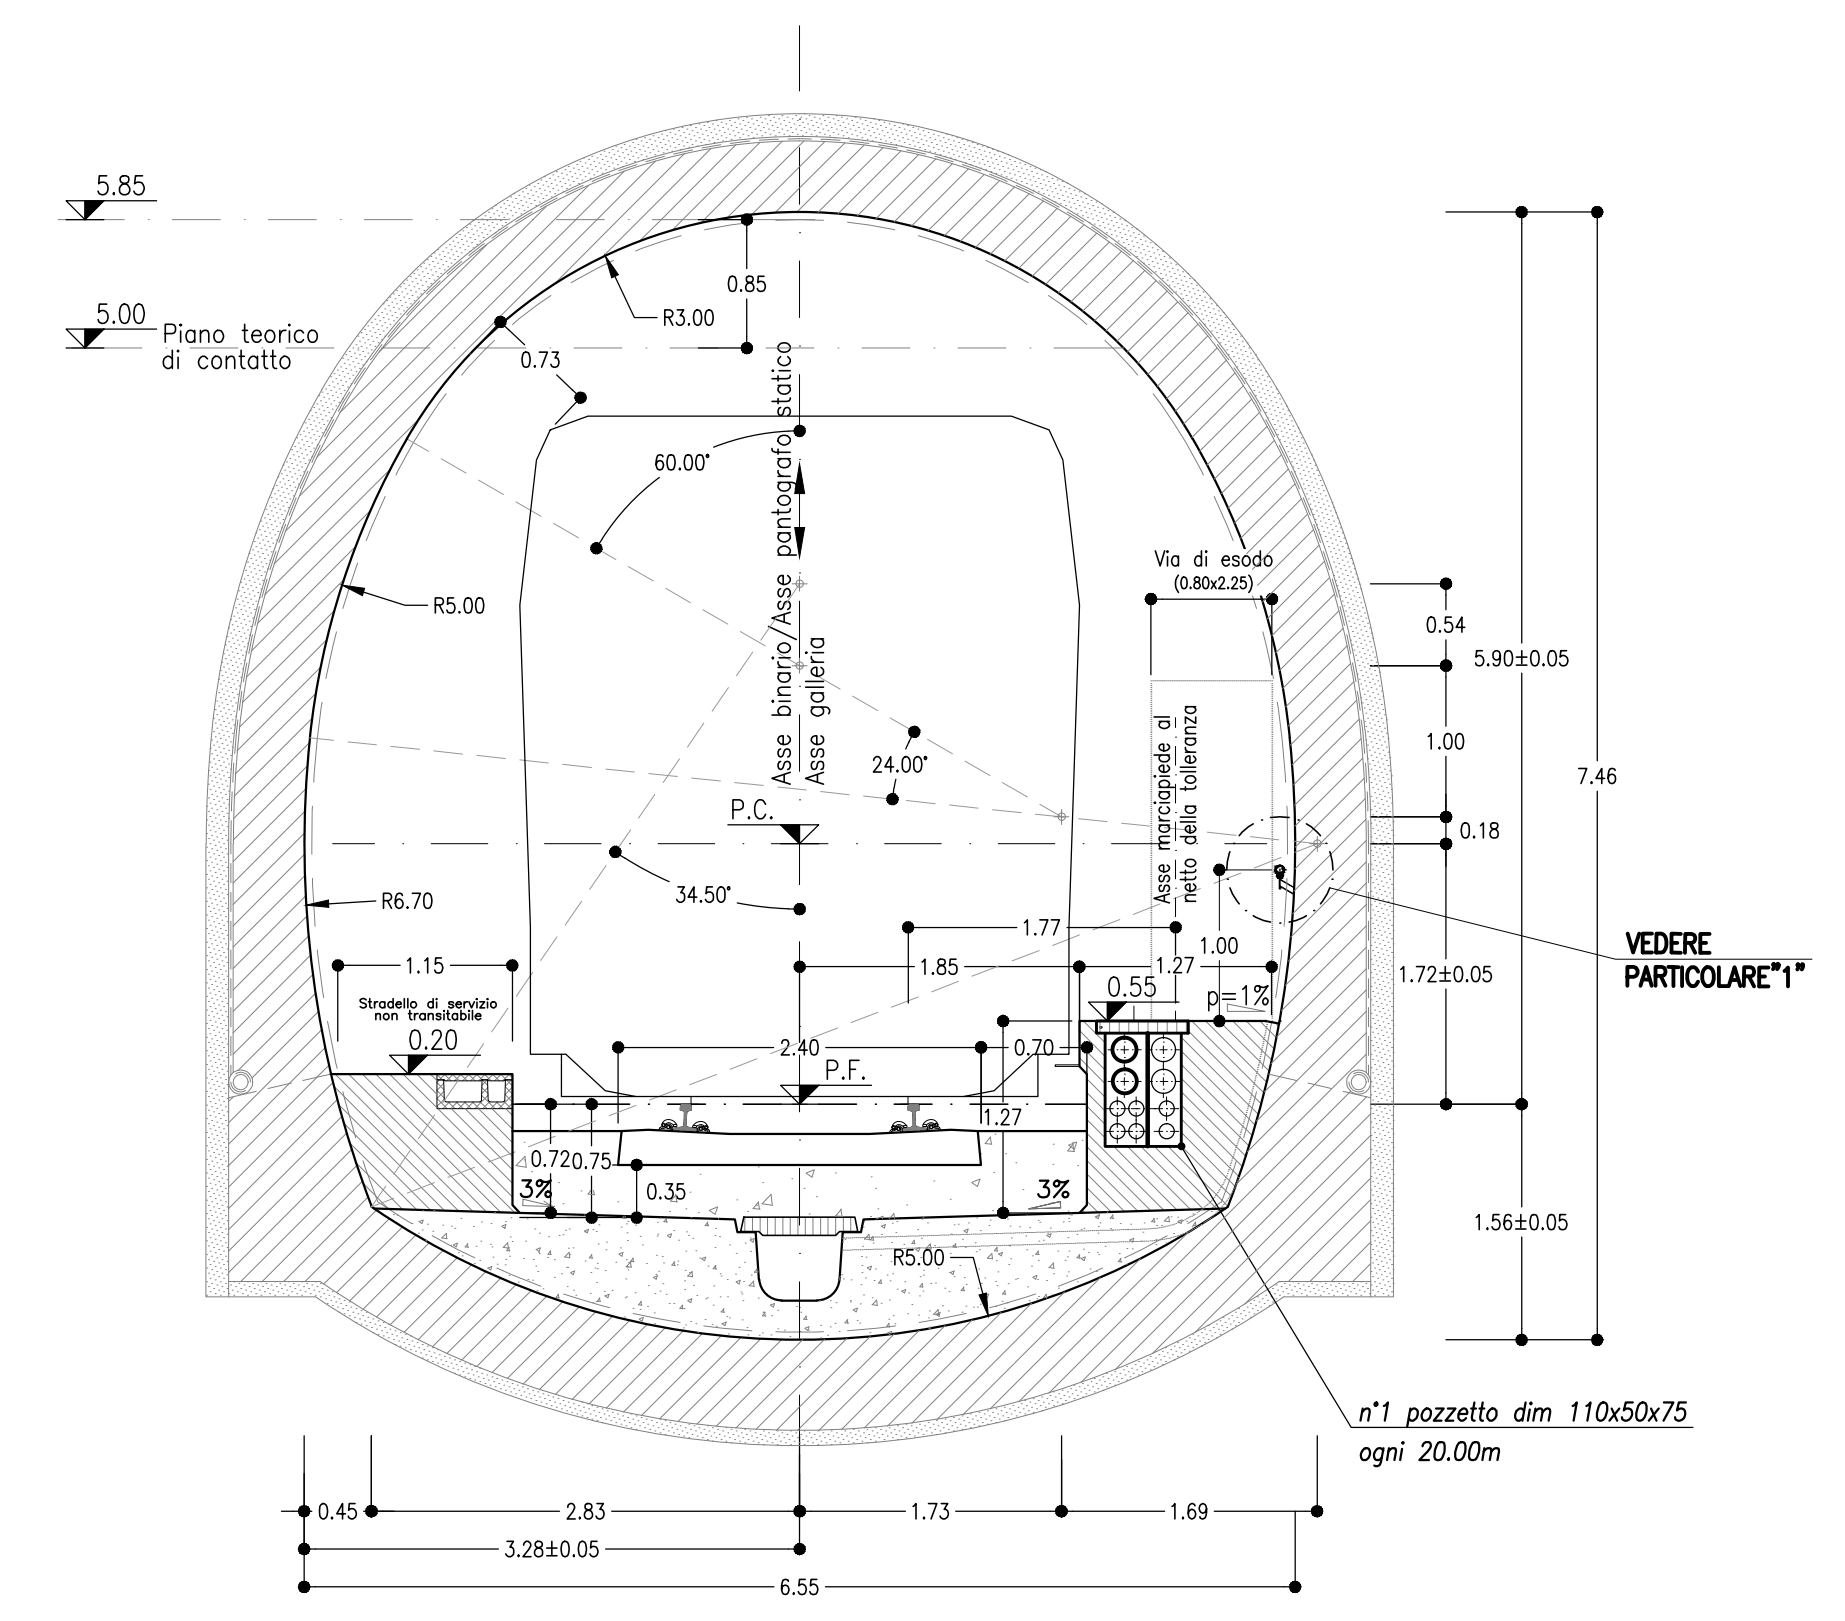

**GALLERIA NATURALE**  
SINGOLO BINARIO

SEZIONE IN CORRISPONDENZA DELLE NICCHIE LFM  
SCALA 1:50

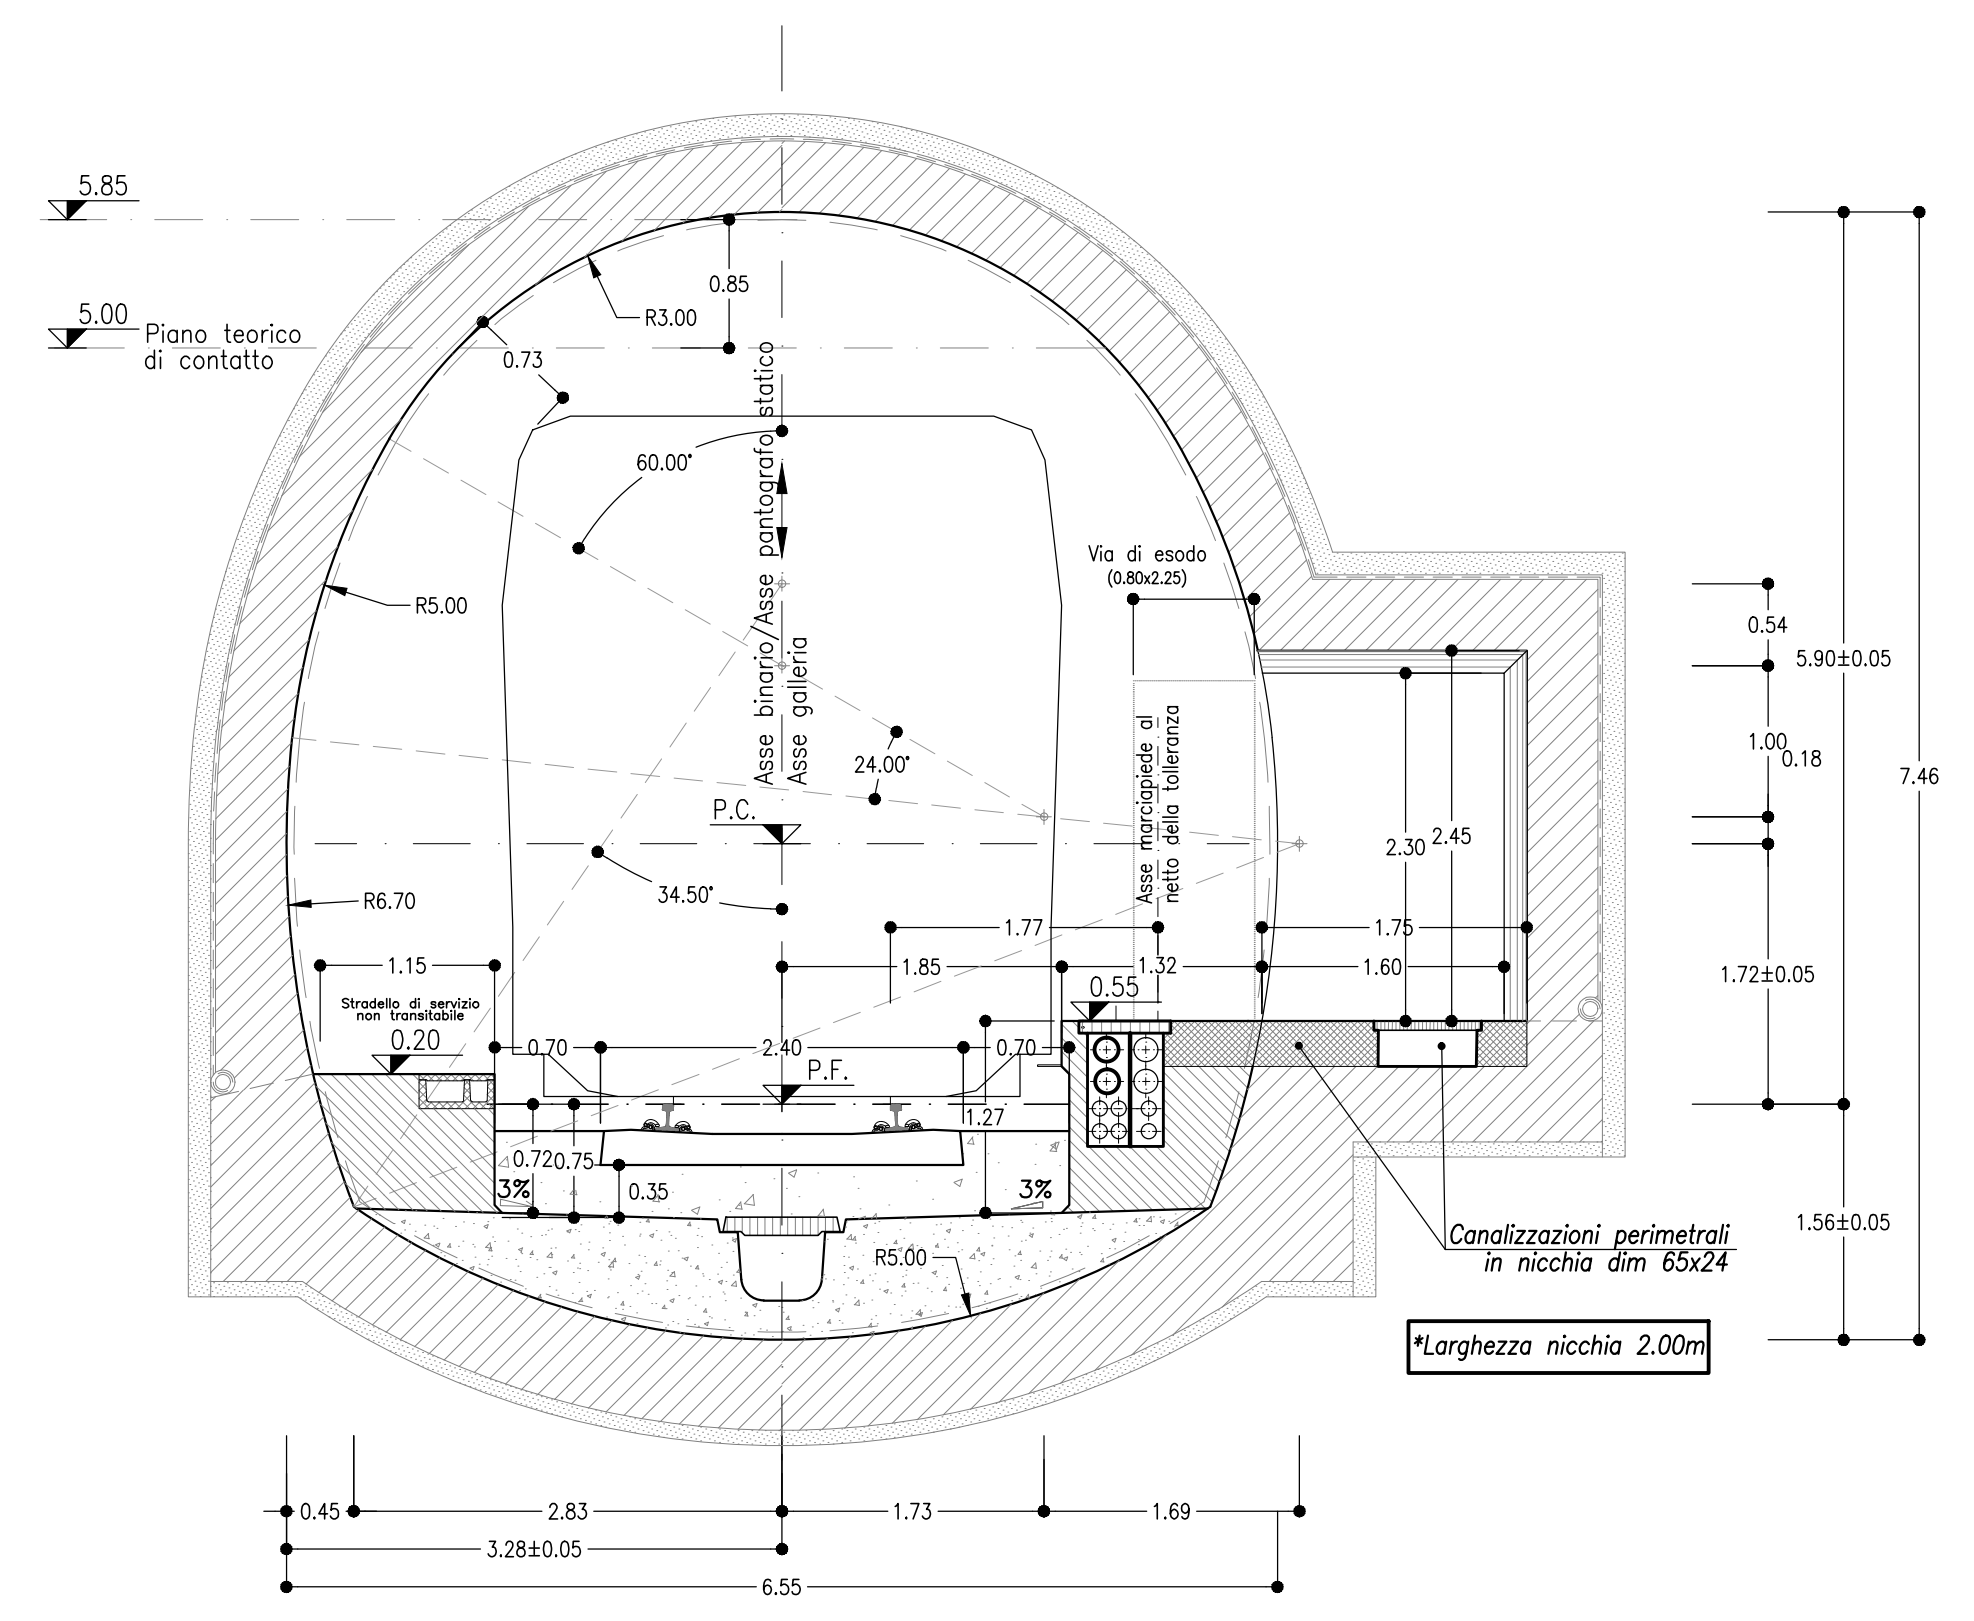

**NOTA BENE**

- I CONTENUTI DELLE RAPPRESENTAZIONI GRAFICHE DELLE SEZIONI TIPO DI INTRADOSSO FANNO RIFERIMENTO AL MANUALE DI PROGETTAZIONE DELLE OPERE CIVILI RFI Codifica - RFI DTC SI MA IFS 001 A - PARTE II SEZIONI 4 E 6.

**NOTE**


- EVENTUALI DIFFERENZE TRA LE MISURE TOTALI E LE SOMMATORIE DELLE MISURE PARZIALI SONO DOVUTE AGLI ARROTONDAMENTI AUTOMATICI DI AUTOCAD.

- PER LE DIMENSIONI DEI POZZETTI E DELLE CANALIZZAZIONI SI INTENDONO QUELLE UTILI AL NETTO DEI COPERCHI.


**LEGENDA**

P.C.= PIANO DEI CENTRI  
P.F.= PIANO DEL FERRO


**PROFILO VTR**  
SCALA 1:2

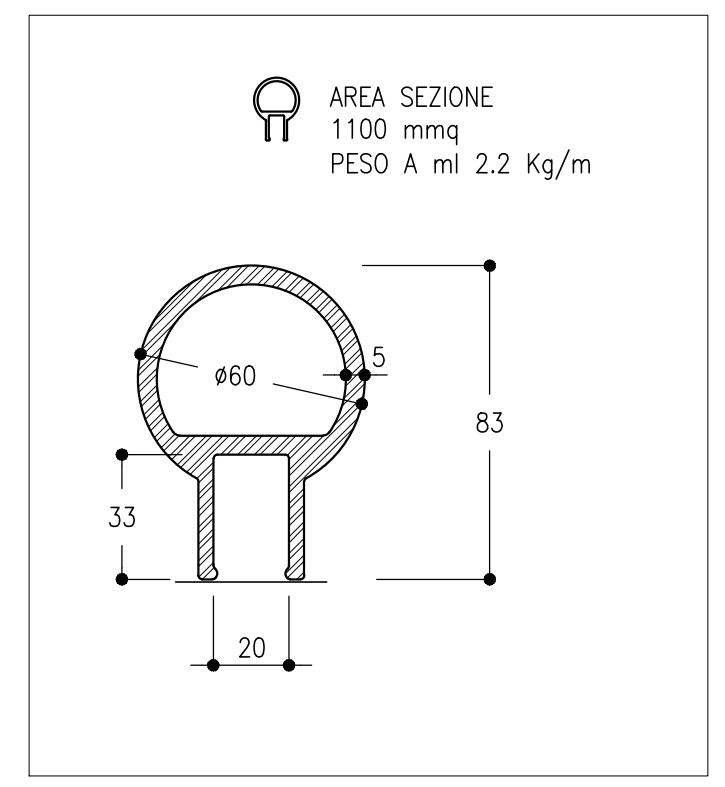

**PARTICOLARE "1"**  
SCALA 1:5

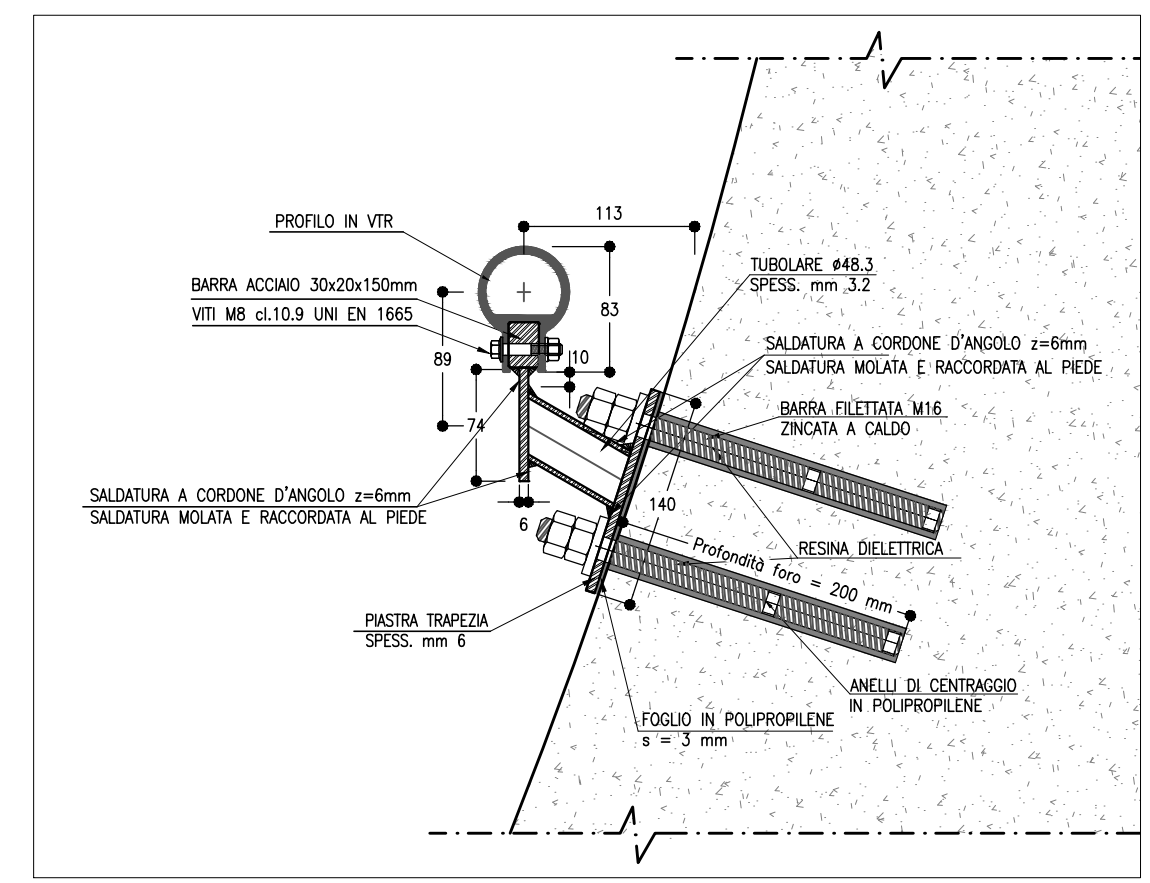


**PROSPETTO GIUNZIONE**  
SCALA 1:5

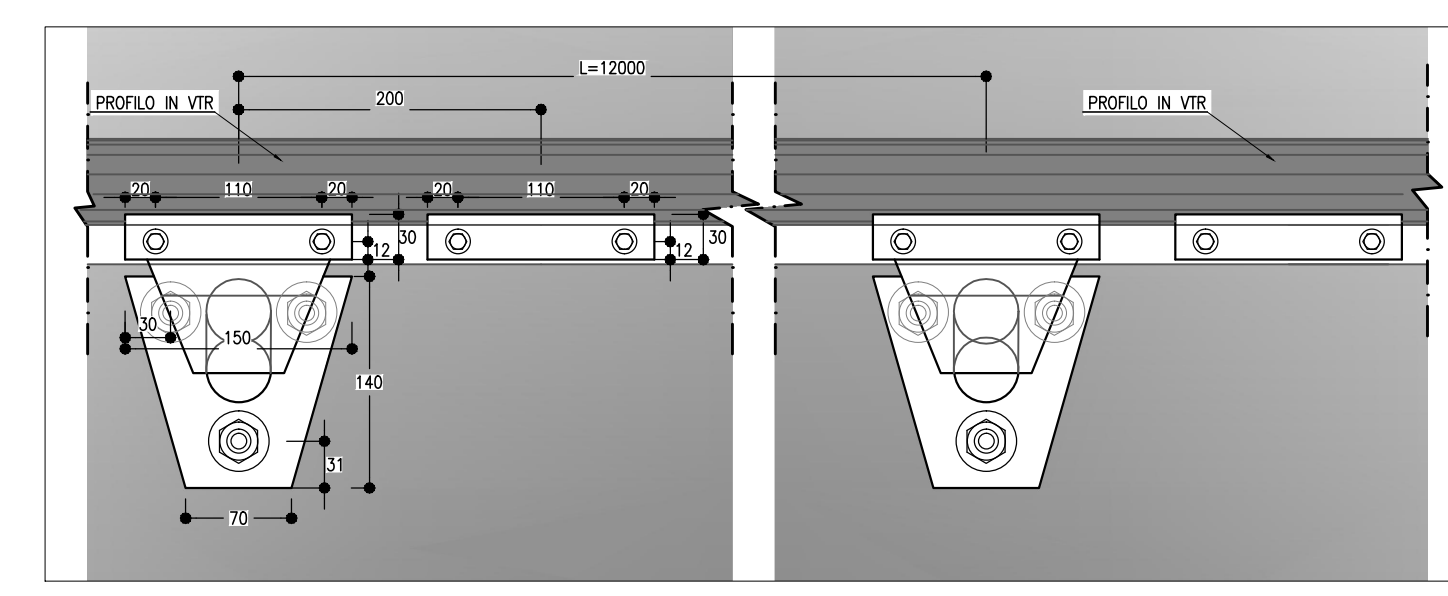

**GALLERIA NATURALE**  
SINGOLO BINARIO

SEZIONE IN CORRISPONDENZA DELLE NICCHIE TECNOLOGICHE  
SCALA 1:50

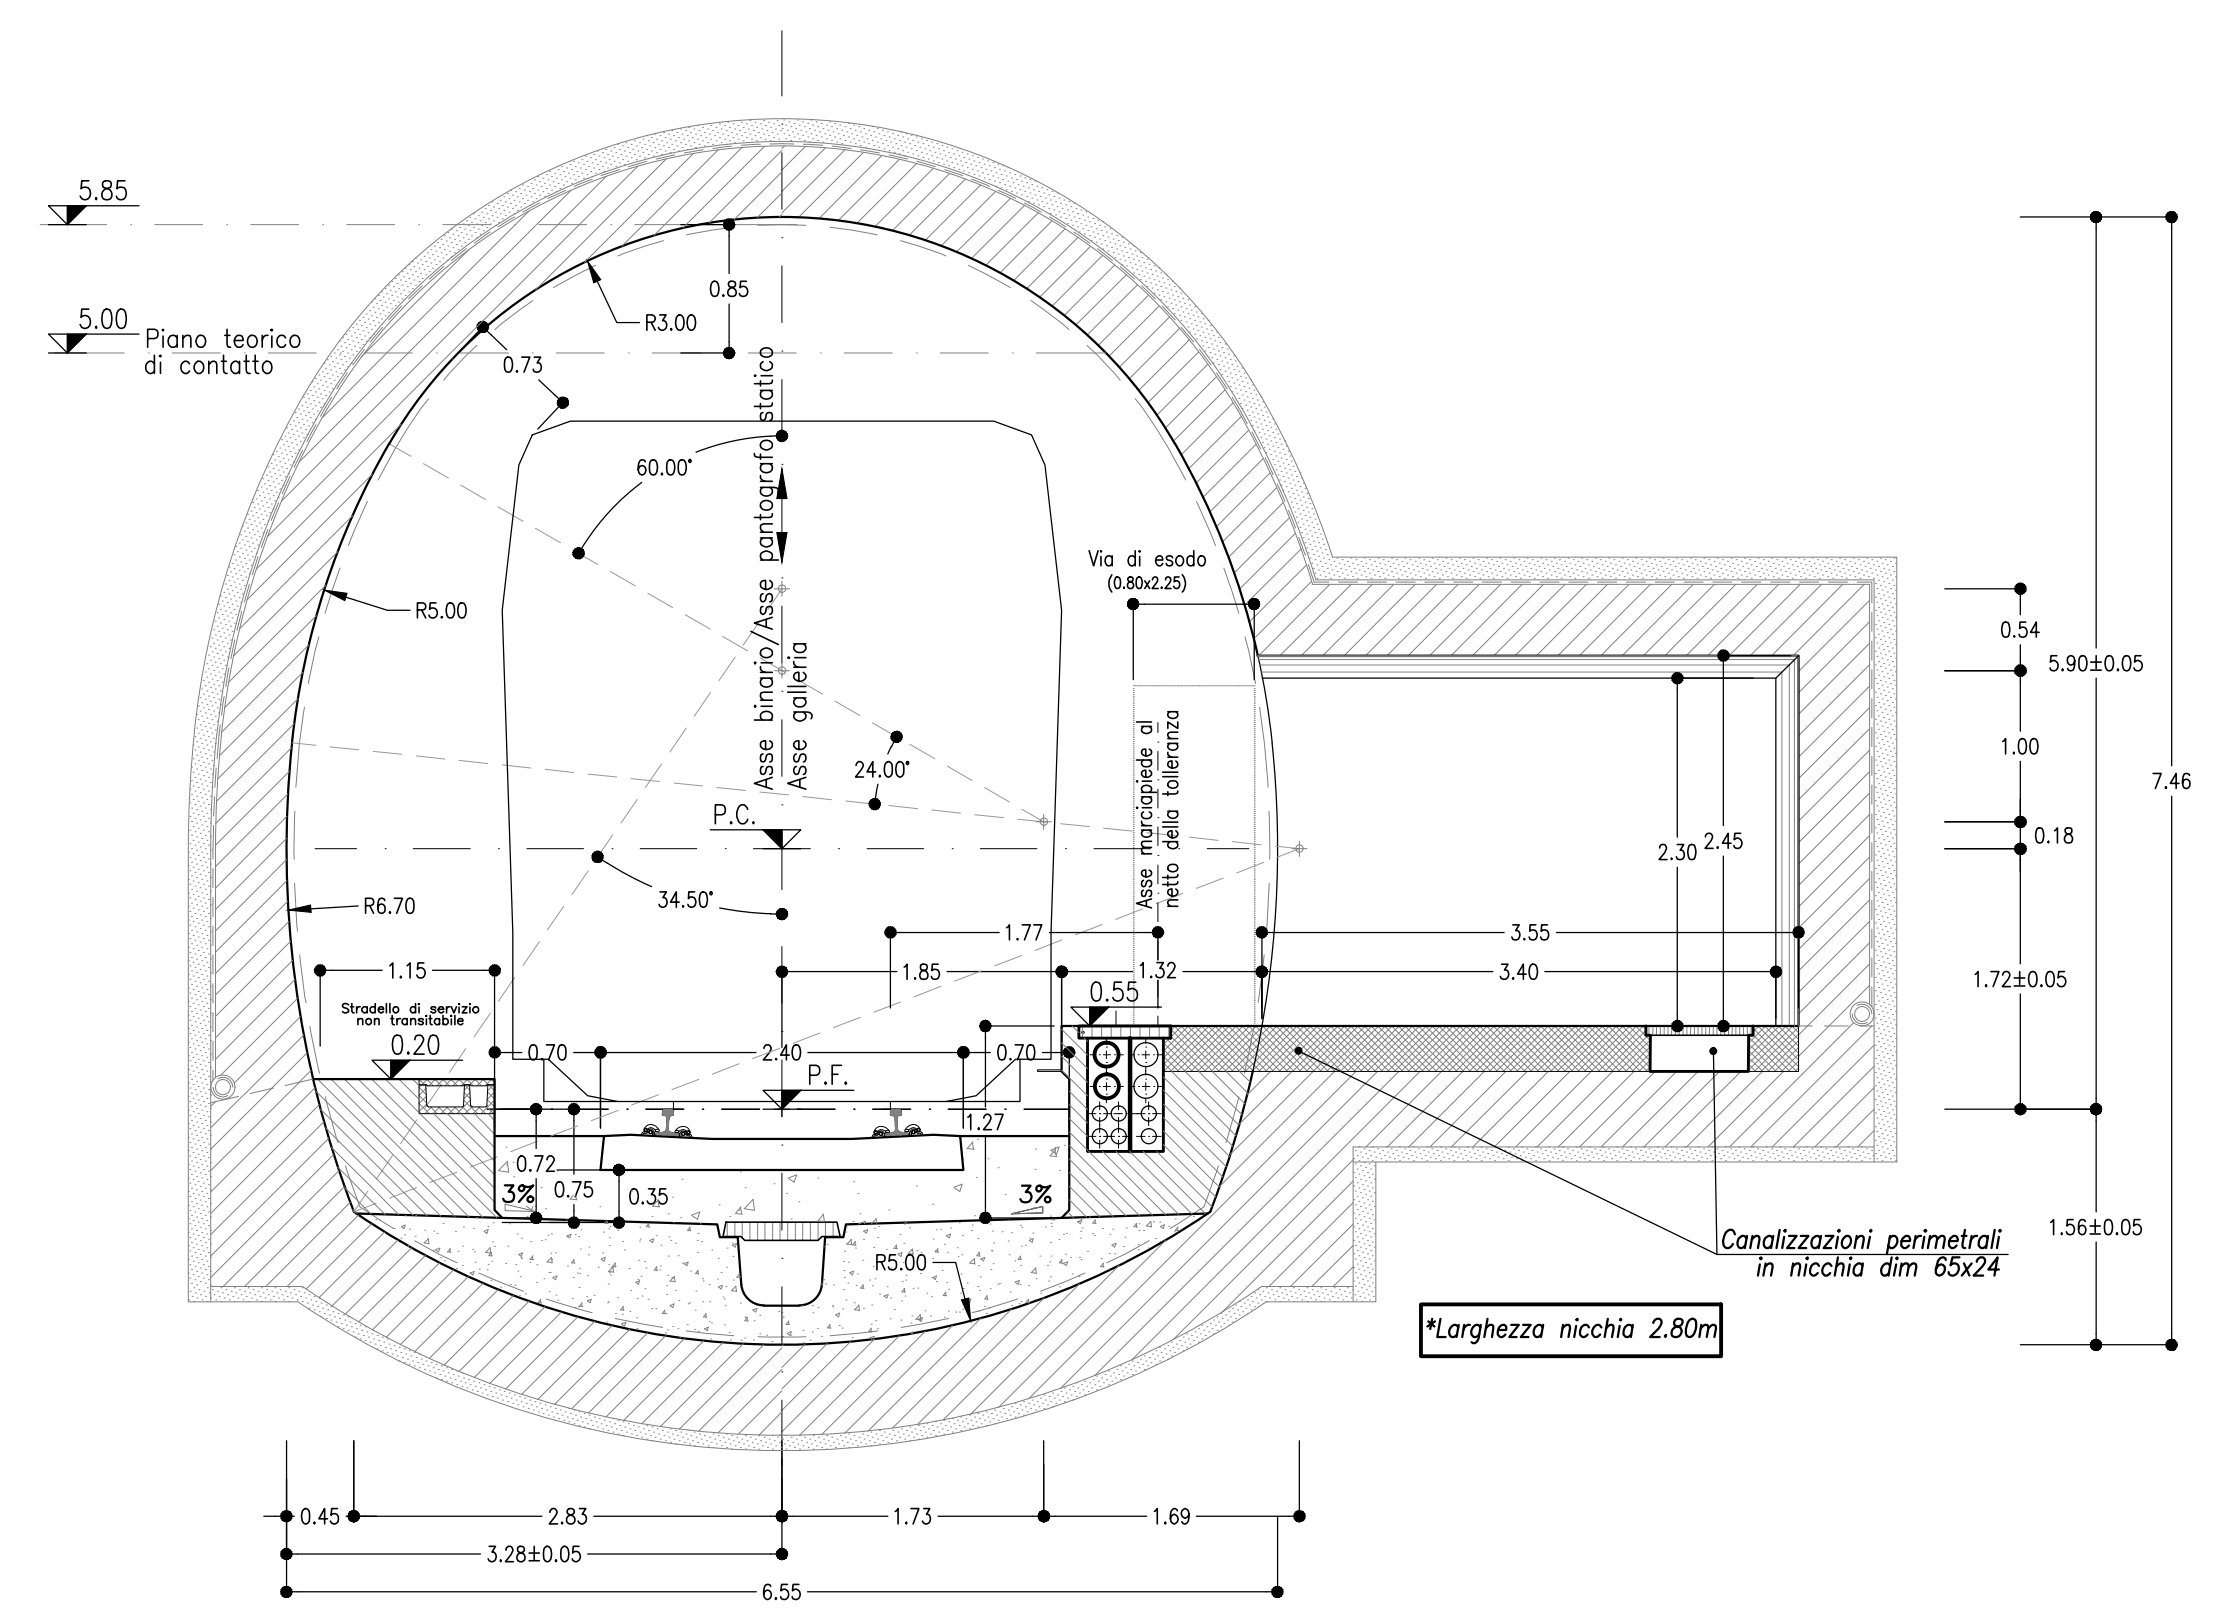

COMMITTENTE:

**RFI**  
RETE FERROVIARIA ITALIANA  
GRUPPO FERROVIE DELLO STATO ITALIANE

PROGETTAZIONE:

**ITALFERR**  
GRUPPO FERROVIE DELLO STATO ITALIANE

**U.O. GALLERIE**

**PROGETTO DEFINITIVO**

**VELOCIZZAZIONE LINEA SAN GAVINO - SASSARI - OLBIA**  
VARIANTE DI BONORVA - TORRALBA

ELABORATI GENERALI  
Sezioni tipo di intradosso galleria di linea

SCALA:  
1:50

COMMESSA	LOTTO	FASE	ENTE	TIPO DOC.	OPERA/DISCIPLINA	PROGR.	REV.
RR/OH	04	D	07	WB	GNO000	001	A

Revis.	Descrizione	Redatto	Data	Verificato	Data	Approvato	Data	Autorizzato	Data
A	Emissione esecutiva	H. Mohamed D. H. D.	Marzo 2018	G. Mogli G. S.	Marzo 2018	T. Paoletti T.	Marzo 2018	A. Scattolon A. Scattolon	Marzo 2018