


PLANIMETRIA NICCHIE

SCALA 1:1000

GALLERIA MONTE MARTIS

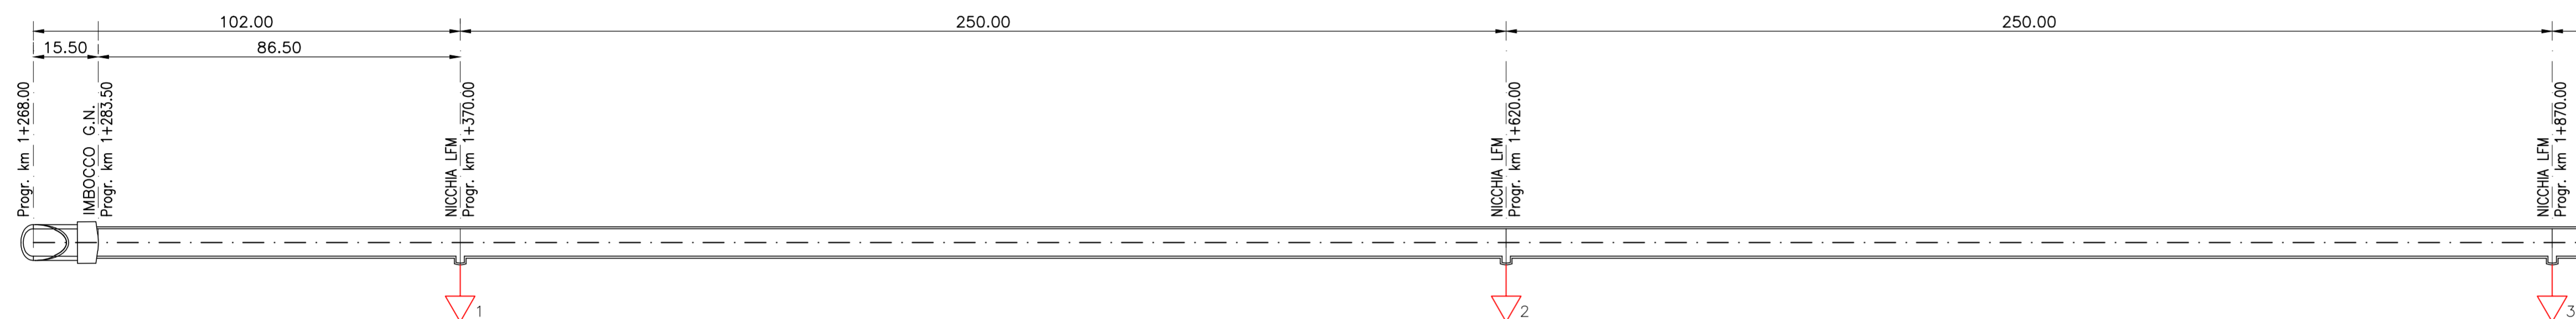


LEGENDA

- NICCHIE LFM OGNI 250m (P=3.55m L=2.00m H=2.45m)
- NICCHIE TECNOLOGICHE (P=3.55m L=2.80m H=2.45m)

PLANIMETRIA NICCHIE

SCALA 1:1000

GALLERIA MONTE MARTIS

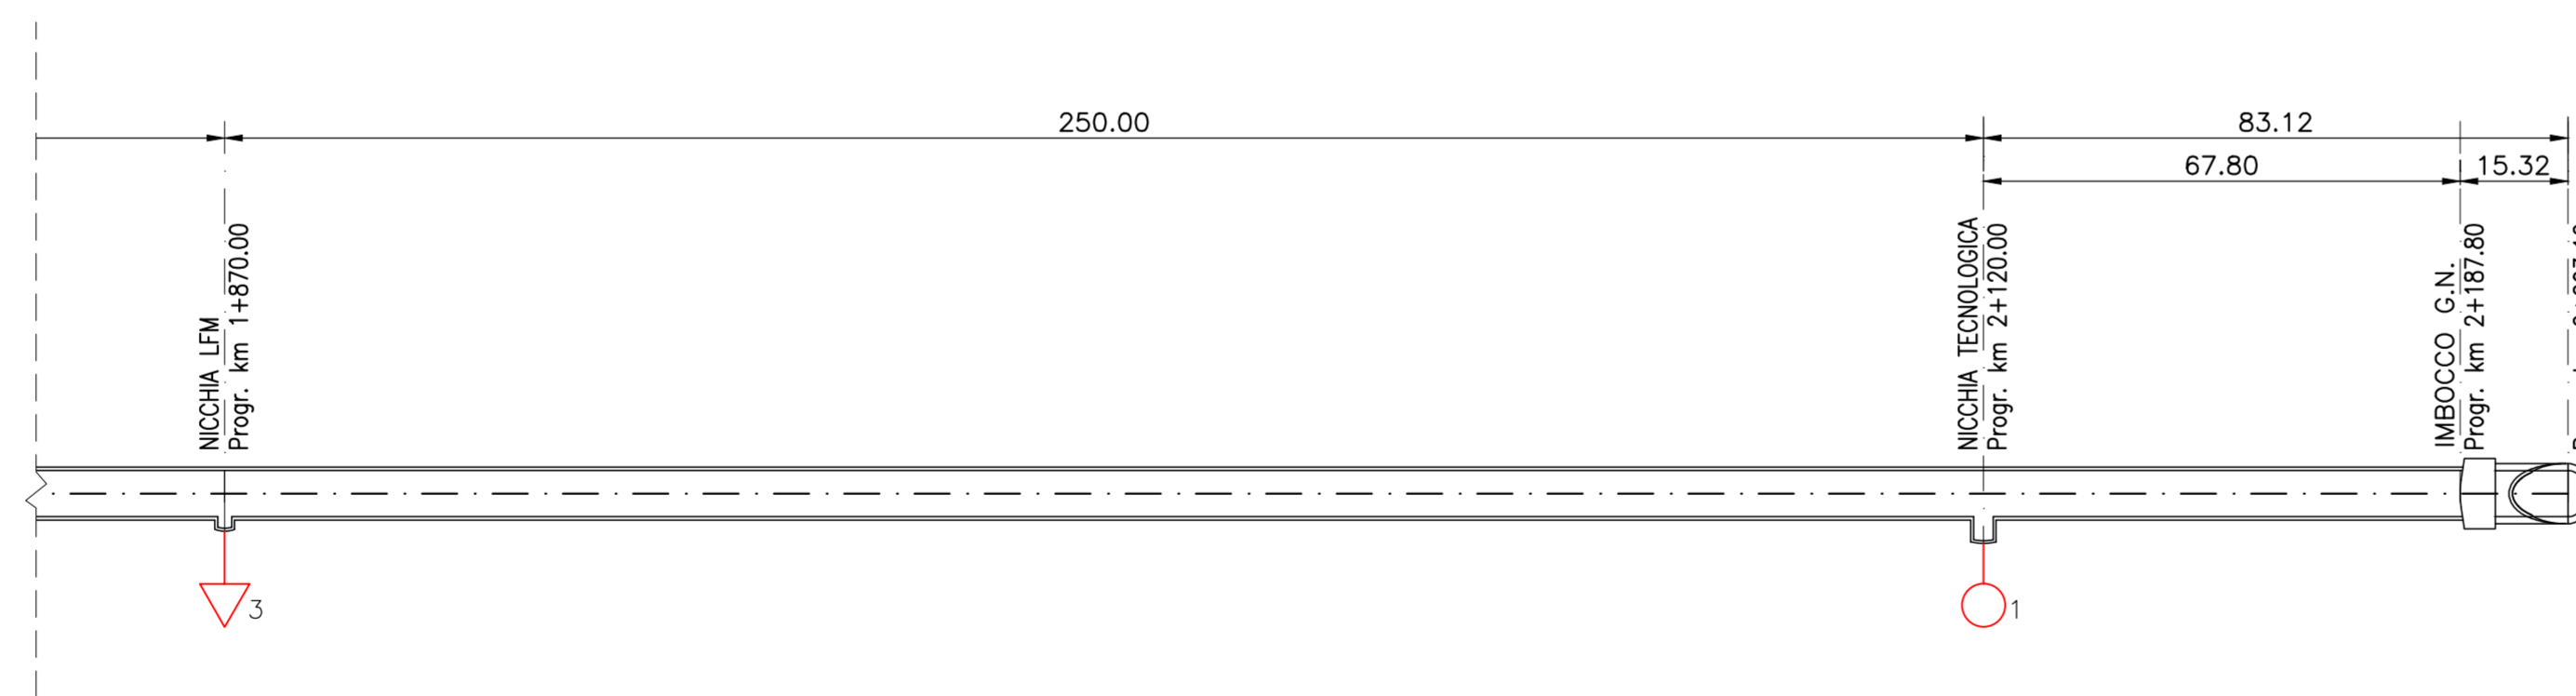

PROGETTAZIONE:



**U.O. GALLERIE**

**PROGETTO DEFINITIVO**

**VELOCIZZAZIONE LINEA SAN GAVINO - SASSARI - OLBIA**  
VARIANTE DI BONORVA - TORRALBA

GALLERIA MONTE MARTIS - ELABORATI GENERALI  
Schema planimetrico ubicazione nicchie

SCALA :  
1:1000

COMMESSA LOTTO FASE ENTE TIPO DOC. OPERA/DISCIPLINA PROGR. REV.

RROH 04 D 07 L6 GN0100 001 A

Revis.	Descrizione	Redatto	Data	Verificato	Data	Approvato	Data	Autorizzato Data
A	Emissione esecutiva	E.Fragliani	Marzo 2018	H.J.Ahmed	Marzo 2018	T.Pozzani	Marzo 2018	A. Scattolon

n.Elabor.: 416