

NOTE


- PER LE CARATTERISTICHE DEI MATERIALI E NOTE DI CARATTERE GENERALE SI RIMANDA ALL'ELABORATO SPECIFICO RR04D07SP0N0000001A
- EVENTUALI DIFFERENZE TRA LE MISURE DI QUOTE TOTALI E LA SOMMATORIUM DELLE MISURE DI QUOTE PARZIALI SONO DOVUTE AD ARROTONDAMENTI AUTOMATICI

LEGENDA

P.S.= PIANO DI SCAVO
P.F.= PIANO DEL FERRO
P.C.= PIANO DEI CENTRI

SPRITZ BETON CON RETE ELETTROSALDATA PER SOL NALING PERMANENTE

TERRENO VEGETALE Sp=30cm IN FASE DI RITOMBAMENTO

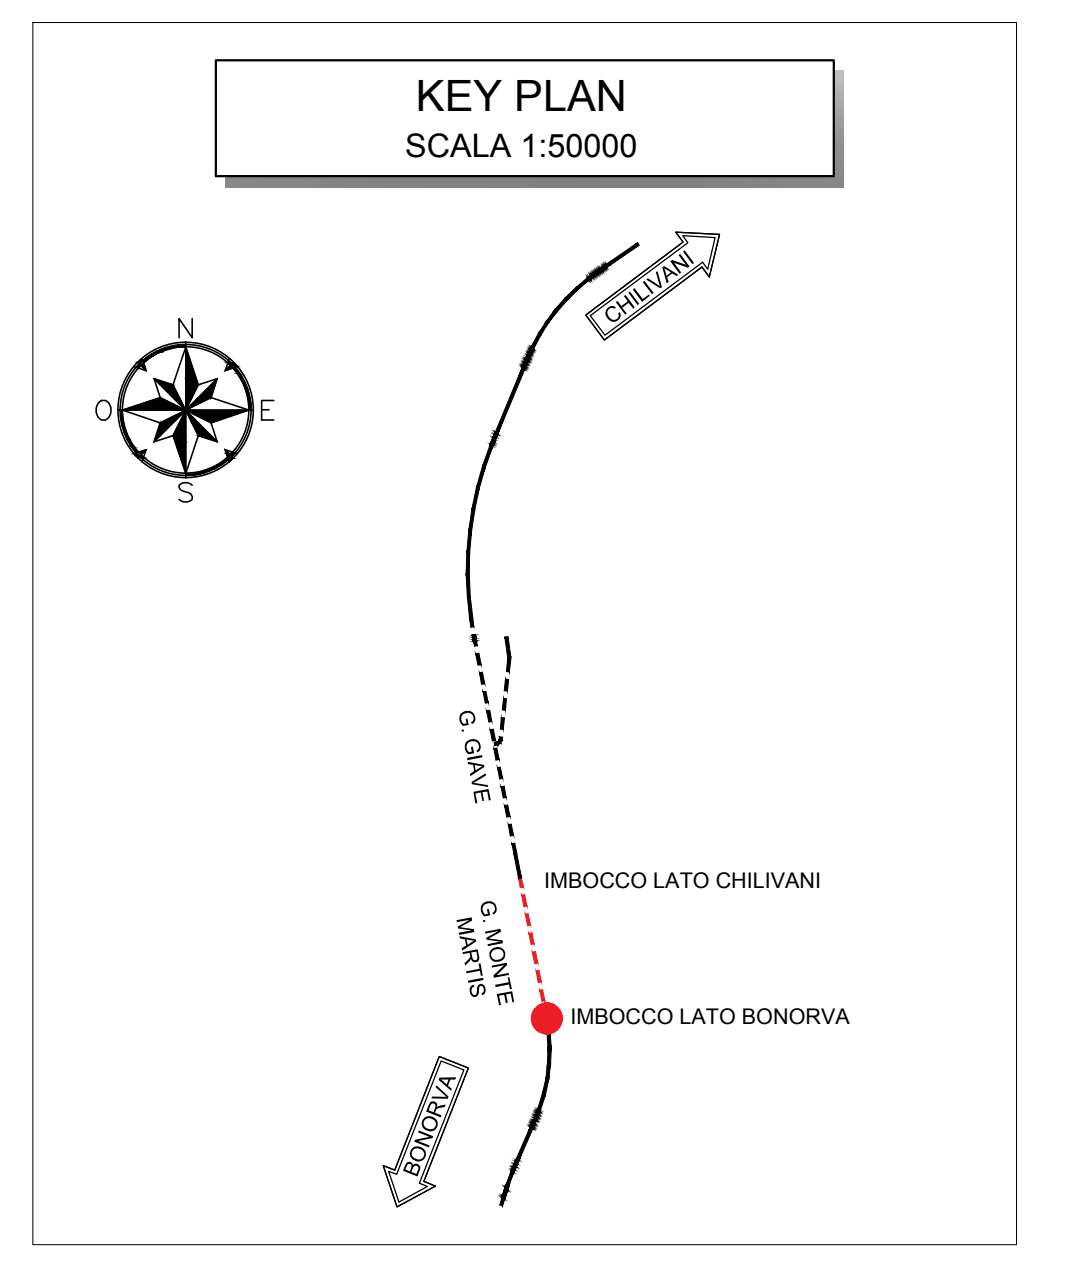

RETE FERROVIARIA ITALIANA
GRUPPO FERROVIE DELLO STATO ITALIANE

PROGETTAZIONE:

U.O. GALLERIE

PROGETTO DEFINITIVO

VELOCIZZAZIONE LINEA SAN GAVINO - SASSARI - OLBIA
VARIANTE DI BONORVA - TORRALBA

GALLERIA MONTE MARTIS - IMBOCCO LATO BONORVA
Sistemazione definitiva - Sezioni caratteristiche

SCALA: 1:50

| COMMESSA | LOTTO | FASE | ENTE | TIPO DOC. | OPERA/DISCIPLINA | PROGR. | REV. |
|----------|-------|------|------|-----------|------------------|--------|------|
| RR04D | 04 | D | 07 | WB | GA01100 | 002 | A |

| Rev. | Descrizione | Redatto | Data | Verificato | Data | Approvato | Data | Autorizzato Data |
|------|---------------------|---------|-------------------|------------|-------------------|-----------|-------------------|------------------|
| A | Emissione esecutiva | | 17 Maggio 2018 | | 17 Maggio 2018 | | 17 Maggio 2018 | |

n. Elab.: 422

FATTORE DI RITOMBAMENTO LAVORI: 1 unità lavorata = 1 min. di scavo