


SEZIONE A-A
SCALA 1:50
FASI PROVVISORIE

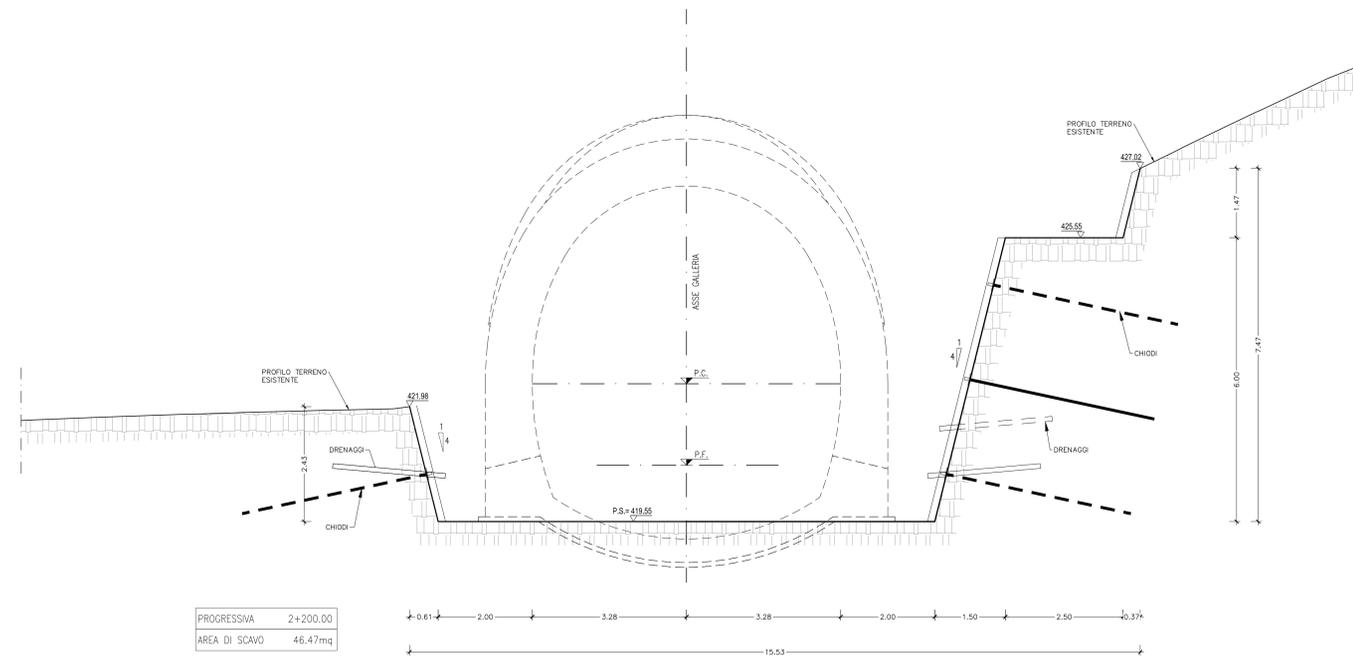

PROGRESSIVA 2+200.00
AREA DI SCAVO 46.47mq


NOTE

- PER LE CARATTERISTICHE DEI MATERIALI E NOTE DI CARATTERE GENERALE SI RIMANDA ALL'ELABORATO SPECIFICO RR0040407SP00000001A
- EVENTUALI DIFFERENZE TRA LE MISURE DI QUOTE TOTALI E LA SOMMATORIA DELLE MISURE DI QUOTE PARZIALI SONO DOVUTE AD ARROTONDAMENTI AUTOMATICI


LEGENDA

P.S. = PIANO DI SCAVO
P.F. = PIANO DEL FERRO
P.C. = PIANO DEI CENTRI

SCAVO IN TRINCEA PROTETTO CON SPRITZ BETON E RETE ELETTROGALDATA PER SOL. MALINO PROVVISORIO

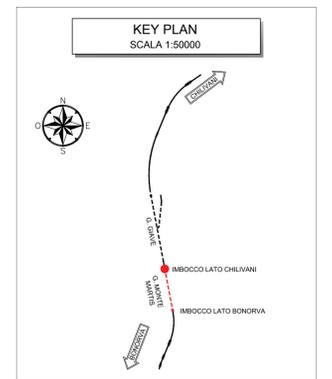

SEZIONE B-B
SCALA 1:50
FASI PROVVISORIE

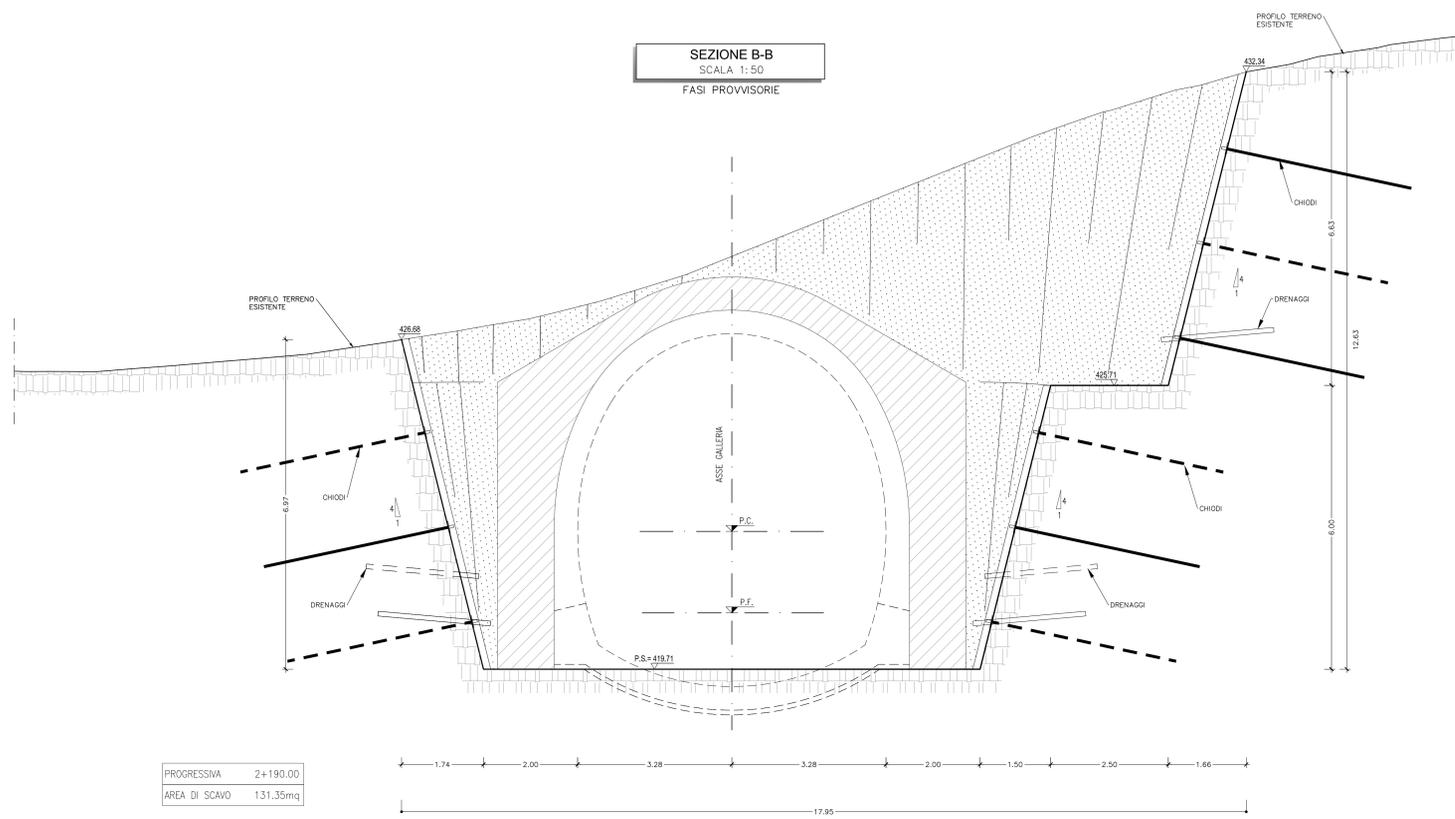

PROGRESSIVA 2+190.00
AREA DI SCAVO 131.35mq



PROGETTAZIONE: **ITALFERR**
GRUPPO FERROVIE DELLO STATO ITALIANE

U.O. GALLERIE

PROGETTO DEFINITIVO

VELOCIZZAZIONE LINEA SAN GAVINO - SASSARI - OLBIA
VARIANTE DI BONORVA - TORRALBA

GALLERIA MONTE MARTIS - IMBOCCO LATO CHILIVANI
Fasi Provvisorie - Sezioni caratteristiche

SCALA: 1:50

COMMESSA LOTTO FASE ENTE TIPO DOC. OPERA/DISCIPLINA PROGR. REV.

RR0H 04 D 07 WB GA0200 001 A

| Rev. | Descrizione | Redatto | Data | Verificato | Data | Approvato | Data | Autorizzato Data |
|------|---------------------|-------------|------------|-------------|------------|-------------|------------|------------------|
| A | Emissione esecutiva | [Signature] | Marzo 2015 | [Signature] | Marzo 2015 | [Signature] | Marzo 2015 | [Signature] |