

NOTE





- PER LE CARATTERISTICHE DEI MATERIALI E NOTE DI CARATTERE GENERALE SI RIMANDA ALL'ELABORATO SPECIFICO RR0H0407SP020000001A
- EVENTUALI DIFFERENZE TRA LE MISURE DI QUOTE TOTALI E LA SOMMATORIA DELLE MISURE DI QUOTE PARZIALI SONO DOVUTE AD ARROTONDAMENTI AUTOMATICI

LEGENDA

P.S. = PIANO DI SCAVO
P.F. = PIANO DEL FERRO
P.C. = PIANO DEI CENTRI

INCIDENZA ARMATURE

- ARCO ROVESCIO E MURETTE 70 kg/mc
- CALOTTA E PIEDRITI 60 kg/mc

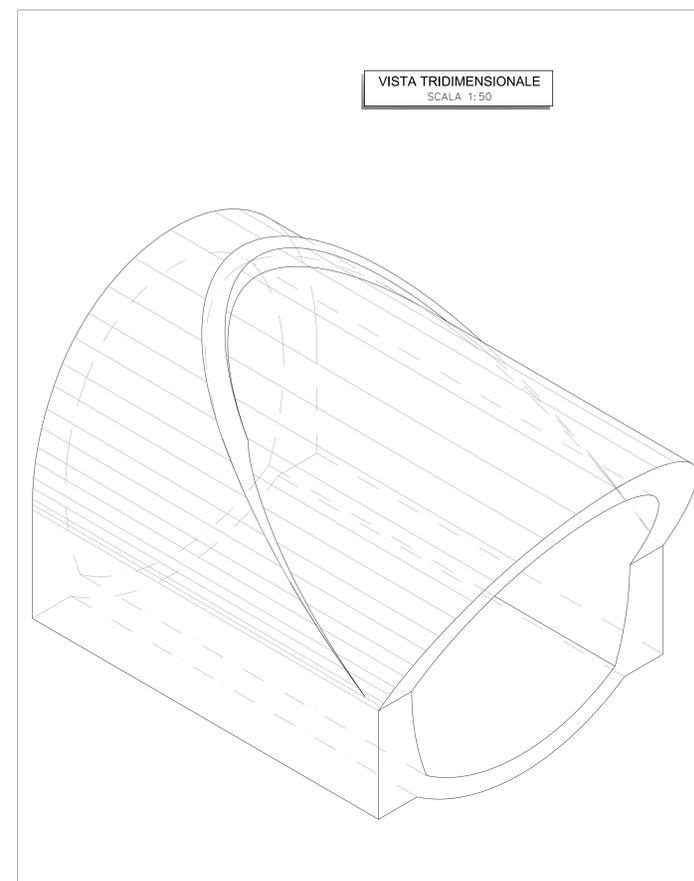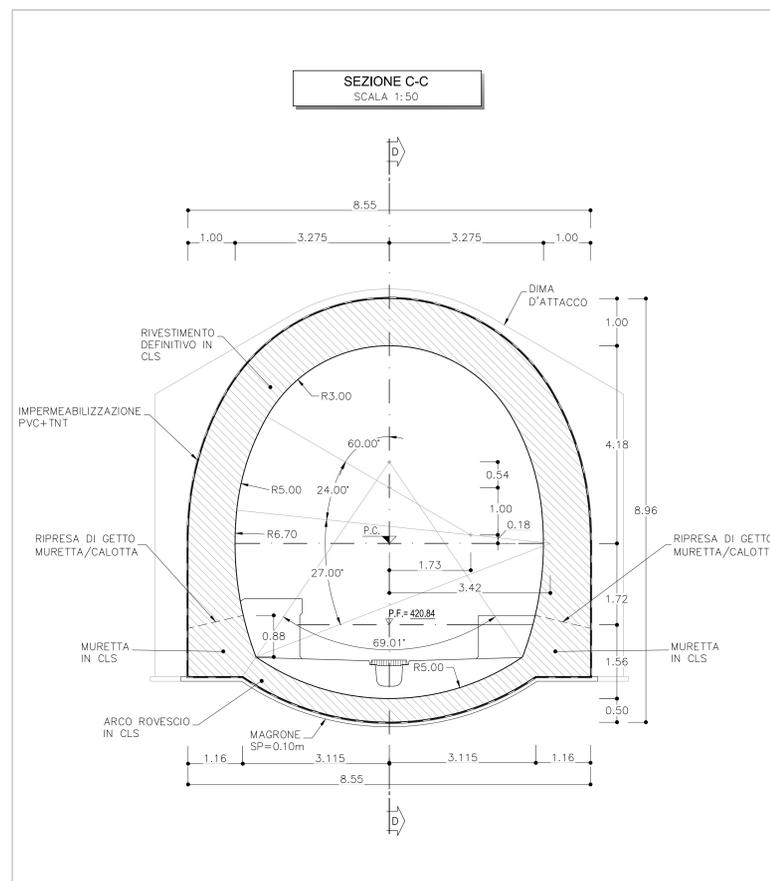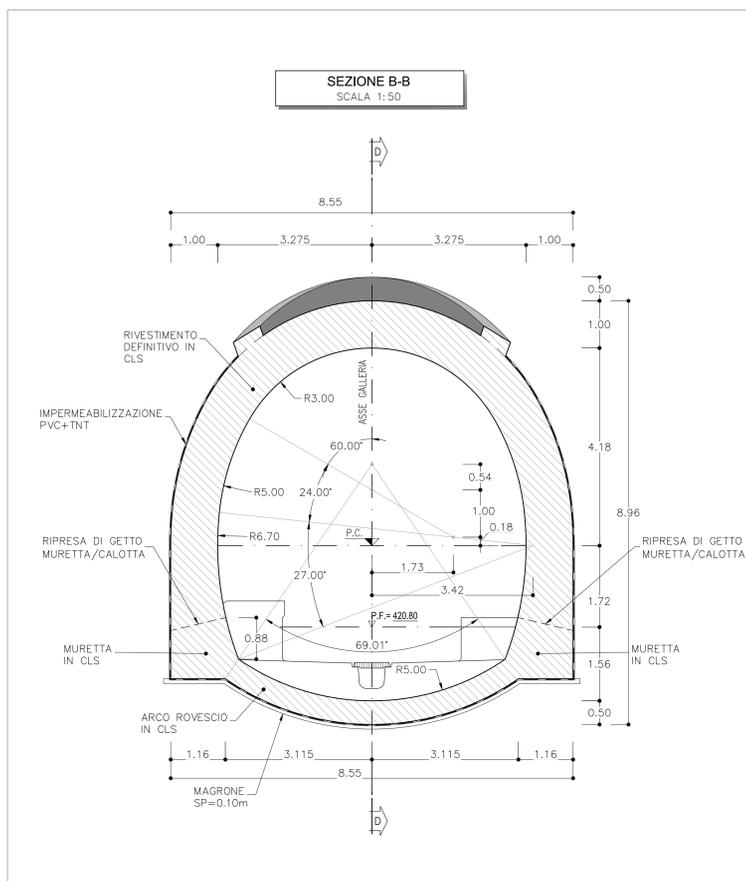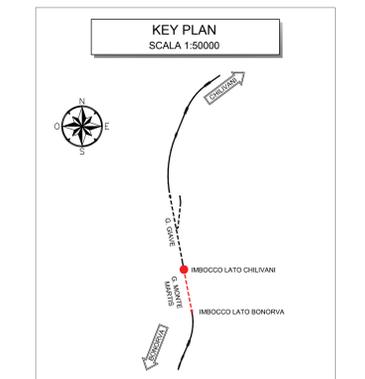



PROGETTAZIONE:



U.O. GALLERIE

PROGETTO DEFINITIVO

VELOCIZZAZIONE LINEA SAN GAVINO - SASSARI - OLBIA
VARIANTE DI BONORVA - TORRALBA

GALLERIA MONTE MARTIS - IMBOCCO LATO CHILIVANI
Portale d'imbocco - Carpenteria

SCALA:
1:50

COMMESSA	LOTTO	FASE	ENTE	TIPO DOC.	OPERA/DISCIPLINA	PROGR.	REV.
RR0H	04	07	Bb	GA0200	002	A	

Rev.	Descrizione	Redatto	Data	Verificato	Data	Approvato	Data	Autorizzato Data
A	Emissione esecutiva	[Signature]	15/05/2015	[Signature]	15/05/2015	[Signature]	15/05/2015	[Signature]

n. Elabor.: 431

FATTORE DI SCALAZIONE: 1:50000 (Scala) = 1 mm su carta