


NOTE

- EVENTUALI DIFFERENZE TRA LE MISURE TOTALI E LE SOMMATORIE DELLE MISURE PARZIALI SONO DOVUTE AGLI ARROTONDAMENTI AUTOMATICI DI AUTOCAD
- PER LE CARATTERISTICHE DEI MATERIALI E NOTE DI CARATTERE GENERALE SI RIMANDA ALL'ELABORATO RR0104-007SP00000001A


LEGENDA

P.C. = PIANO DEI CENTRI
P.F. = PIANO DEL FERRO

PARTICOLARE SISTEMA DI DRENAGGIO
SCALA 1:200
GALLERIA GIAVE
IMBOCCO LATO BONORVA

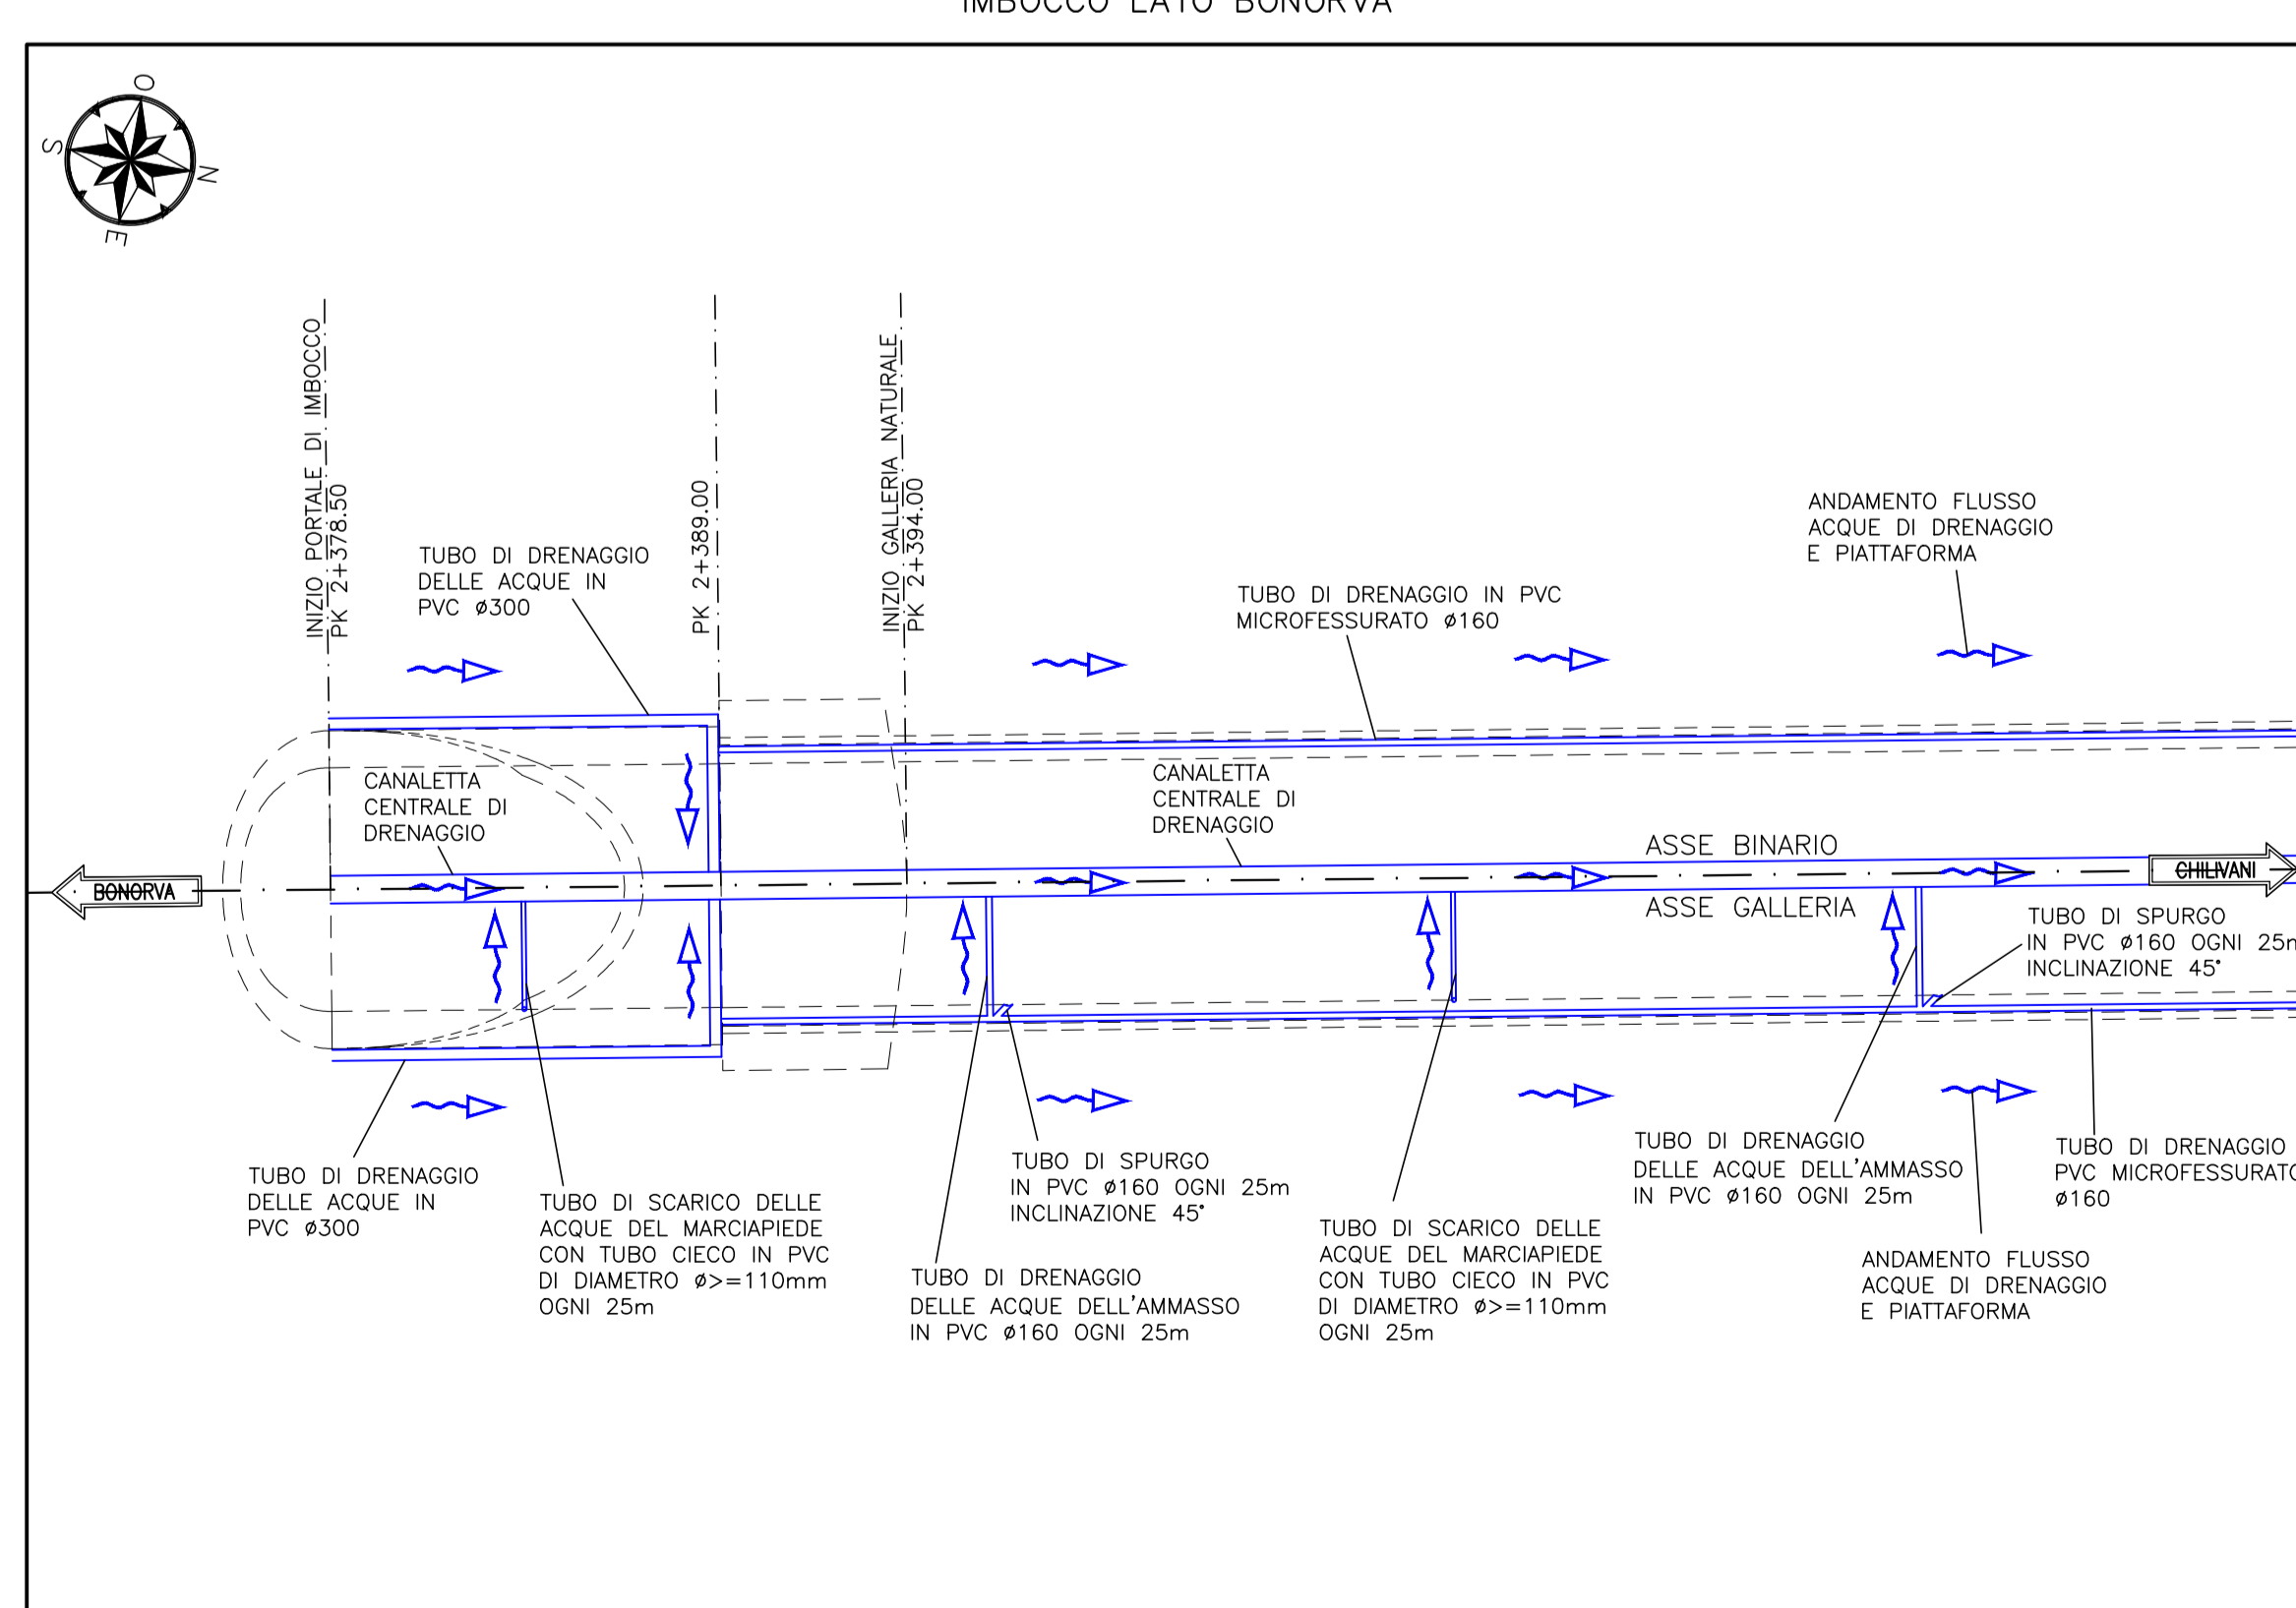

PARTICOLARE SISTEMA DI DRENAGGIO
SCALA 1:200
GALLERIA GIAVE
IMBOCCO LATO CHILIVANI

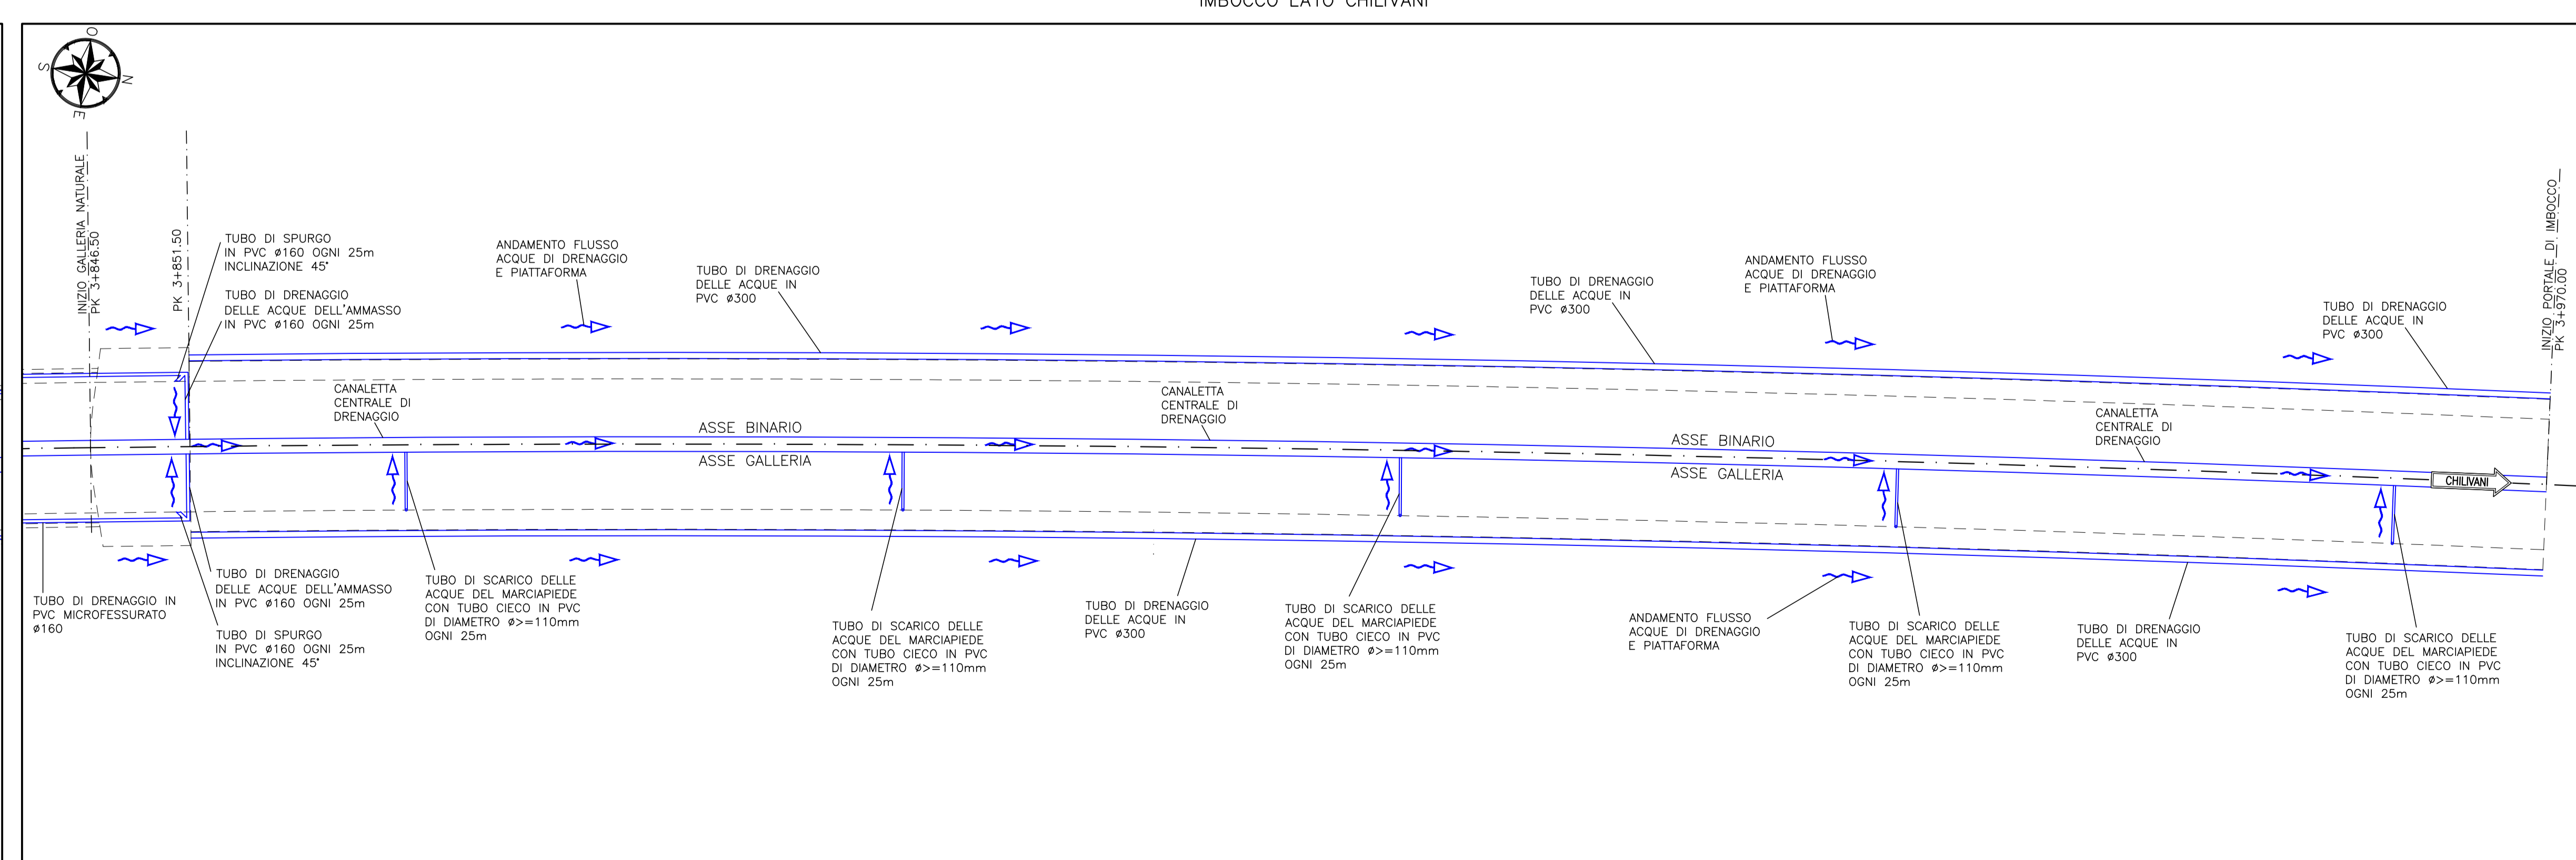

PROGETTAZIONE: **U.O. GALLERIE**

PROGETTO DEFINITIVO
VELOCIZZAZIONE LINEA SAN GAVINO - SASSARI - OLBIA
VARIANTE DI BONORVA - TORRALBA

GALLERIA GIAVE - ELABORATI GENERALI
Sistemazione smaltimento acque

SCALA:

COMMESSA LOTTO FASE ENTE TIPO DOC. OPERA/DISCIPLINA PROG. REV.

RR104 04 D 07 PZ GNO/200 001 A

Rev.	Descrizione	Redatto	Data	Verificato	Data	Approvato	Data	Autorizzato	Data
A	Emissione esecutiva	E. Pignatelli	Marzo 2019	F. Pignatelli	Marzo 2019	F. Pignatelli	Marzo 2019	A. Scattolon	Marzo 2019