


PROFILO LONGITUDINALE
SCALA 1:200
USCITA DI EMERGENZA
Pk 3+075.00

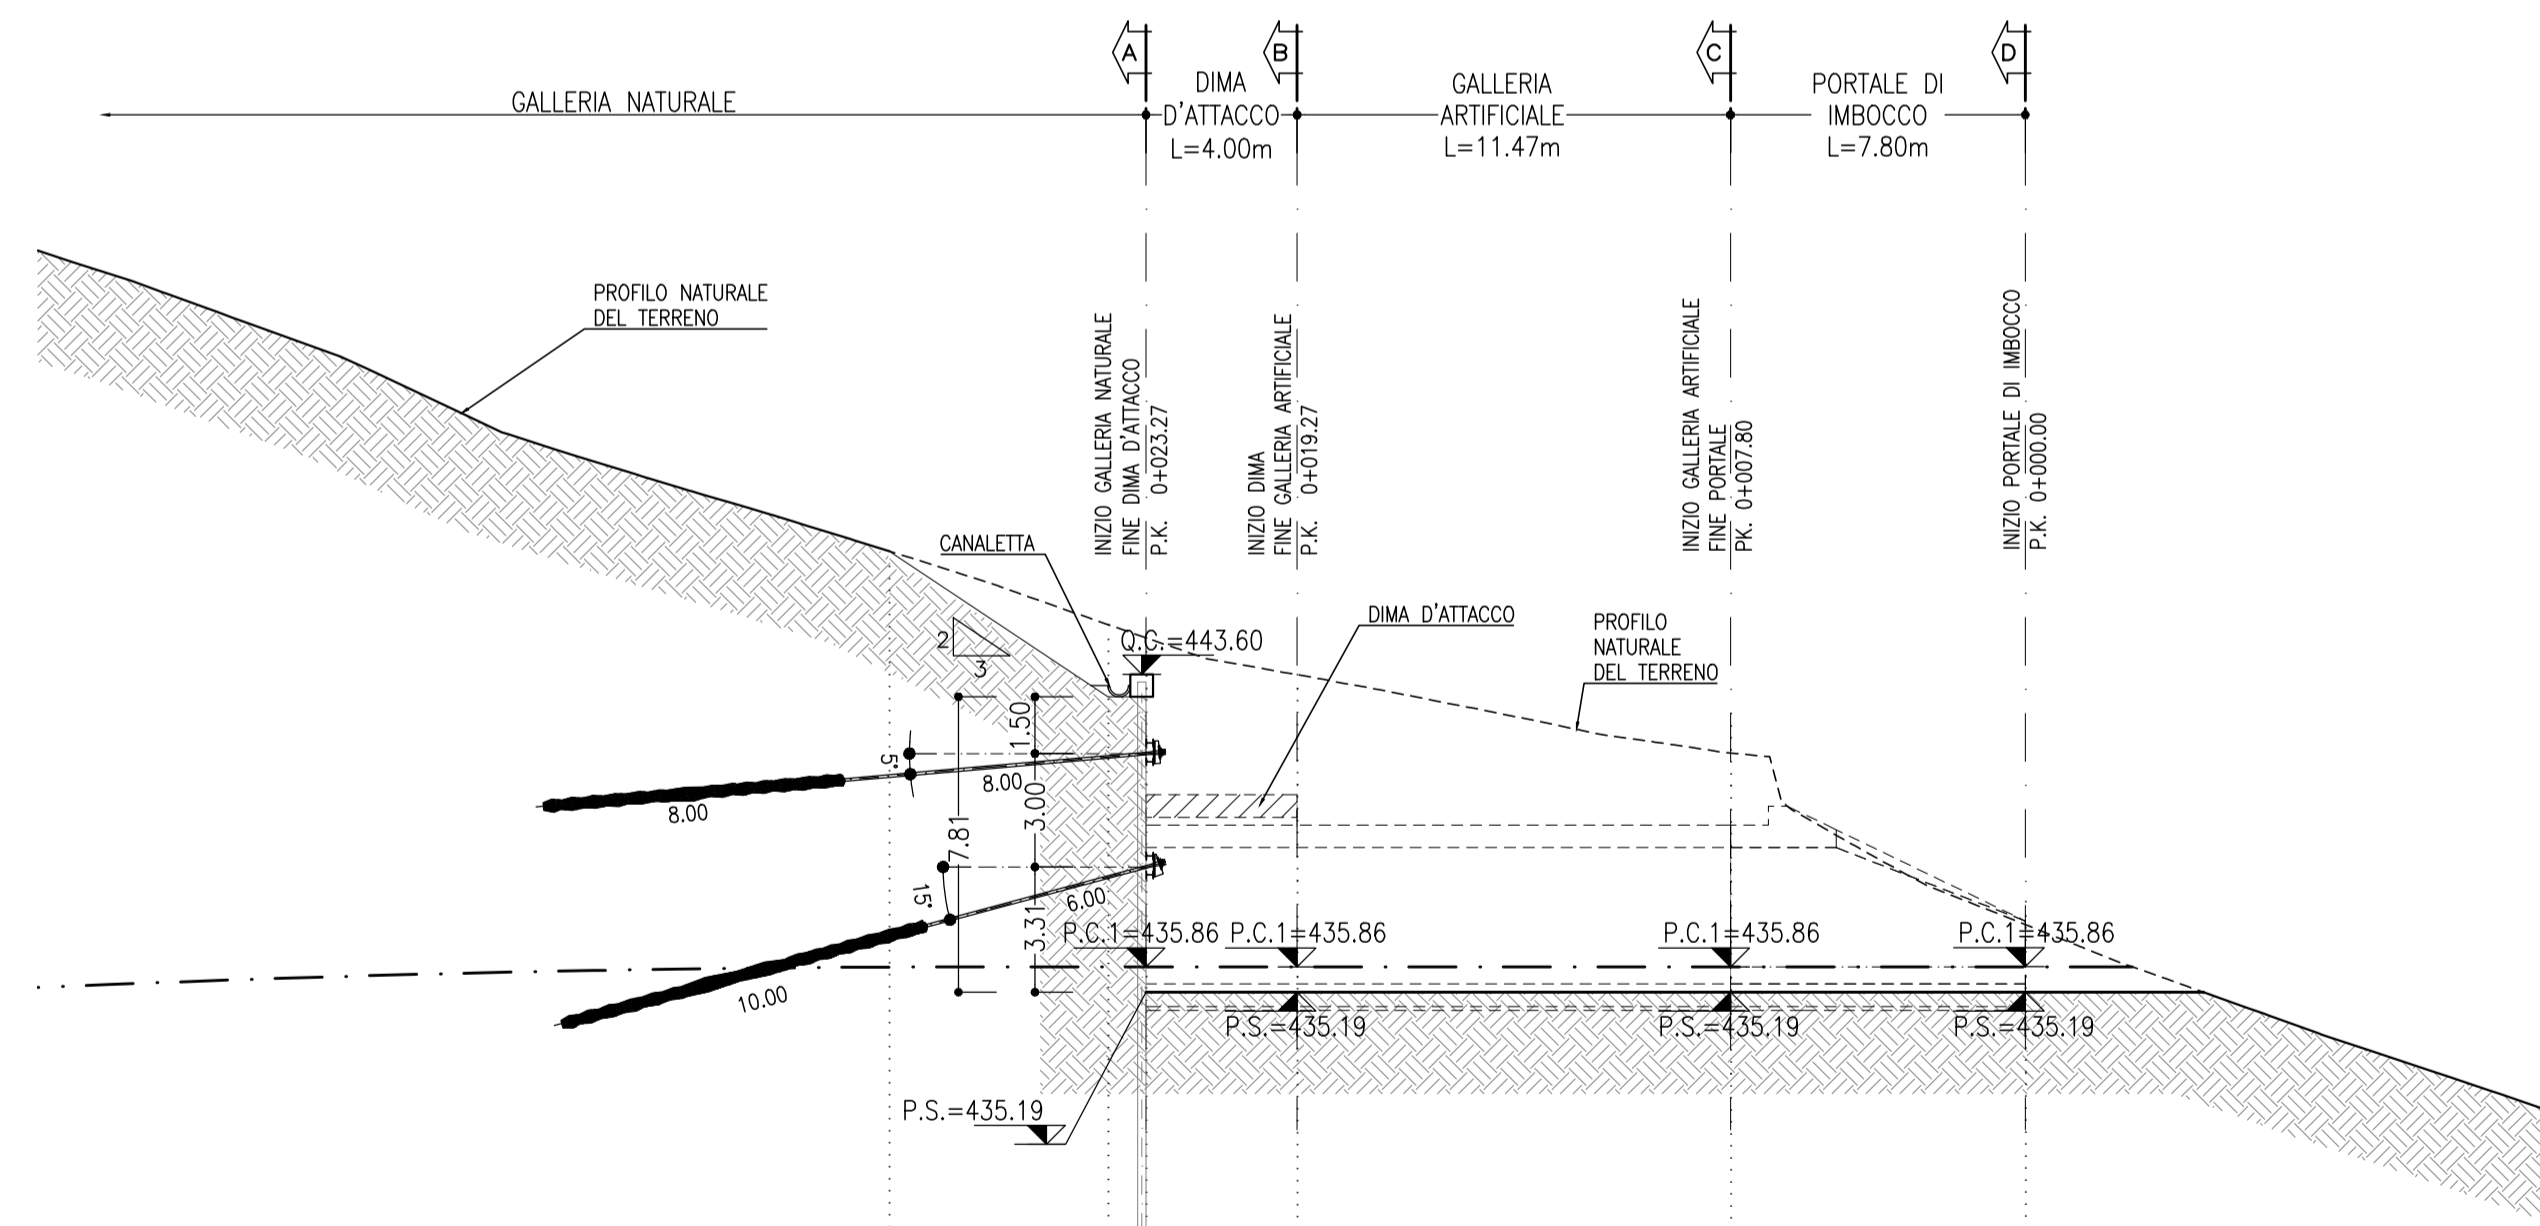

Q.Rif. = 420.00

PROGRESSIVE	0+000.00	0+024.28	0+027.27	0+032.27	0+037.80	0+040.00
QUOTE TERRENO	446.86	444.91	444.56	443.59	441.51	435.97
QUOTE PROGETTO	446.86	443.00	443.60	435.19	435.19	435.19
PARZIALI		5.78	1.01	4.00	11.47	7.80

NOTE

- PER LE CARATTERISTICHE DEI MATERIALI E NOTE DI CARATTERE GENERALE SI RIMANDA ALL'ELABORATO SPECIFICO RR0H40075FGN0000001A
- EVENTUALI DIFFERENZE TRA LE MISURE DI QUOTE TOTALI E LA SOMMATORIA DELLE MISURE DI QUOTE PARZIALI SONO DOVUTE AD ARROTONDAMENTI AUTOMATICI

LEGENDA

P.C.1= PIANO CALPESTIO
P.S.= PIANO SCAVO



PROGETTAZIONE:



U.O. GALLERIE

PROGETTO DEFINITIVO

VELOCIZZAZIONE LINEA SAN GAVINO - SASSARI - OLBIA
VARIANTE DI BONORVA - TORRALBA

GALLERIA GIAVE - USCITA DI EMERGENZA - IMBOCCO
Fasi provvisorie - Planimetria e profilo longitudinale

SCALA:
1:200

COMMESSA LOTTO FASE ENTE TIPO DOC. OPERA/DISCIPLINA PROGR. REV.

RR0H 04 D 07 P9 GA0400 001 A

Revis.	Descrizione	Redatto	Data	Verificato	Data	Approvato	Data	Autorizzato	Data
A	Emissione esecutiva	E. Fiorelli	Marzo 2018	H. Mohamed	Marzo 2018	T. Podda	Marzo 2018	A. Sgarbi	Marzo 2018