



PROFILO LONGITUDINALE
SCALA 1:50

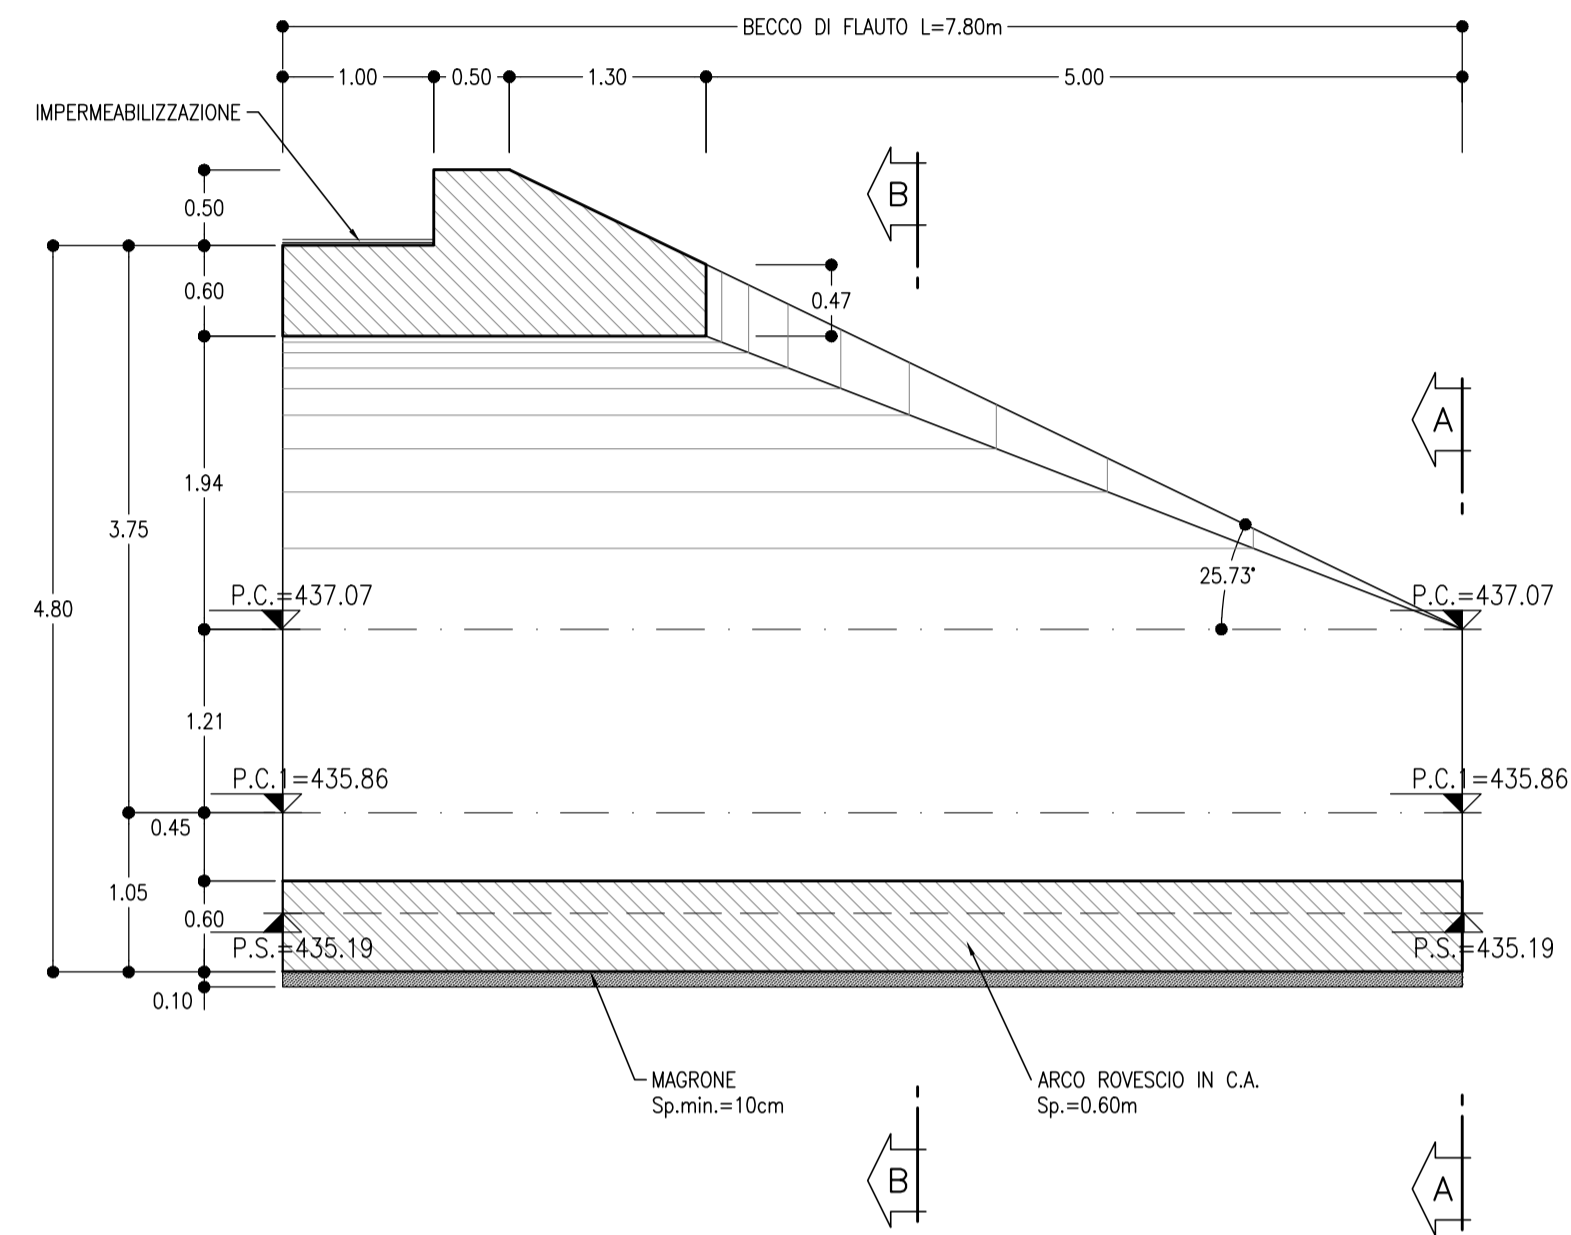

SEZIONE A-A
SCALA 1:50

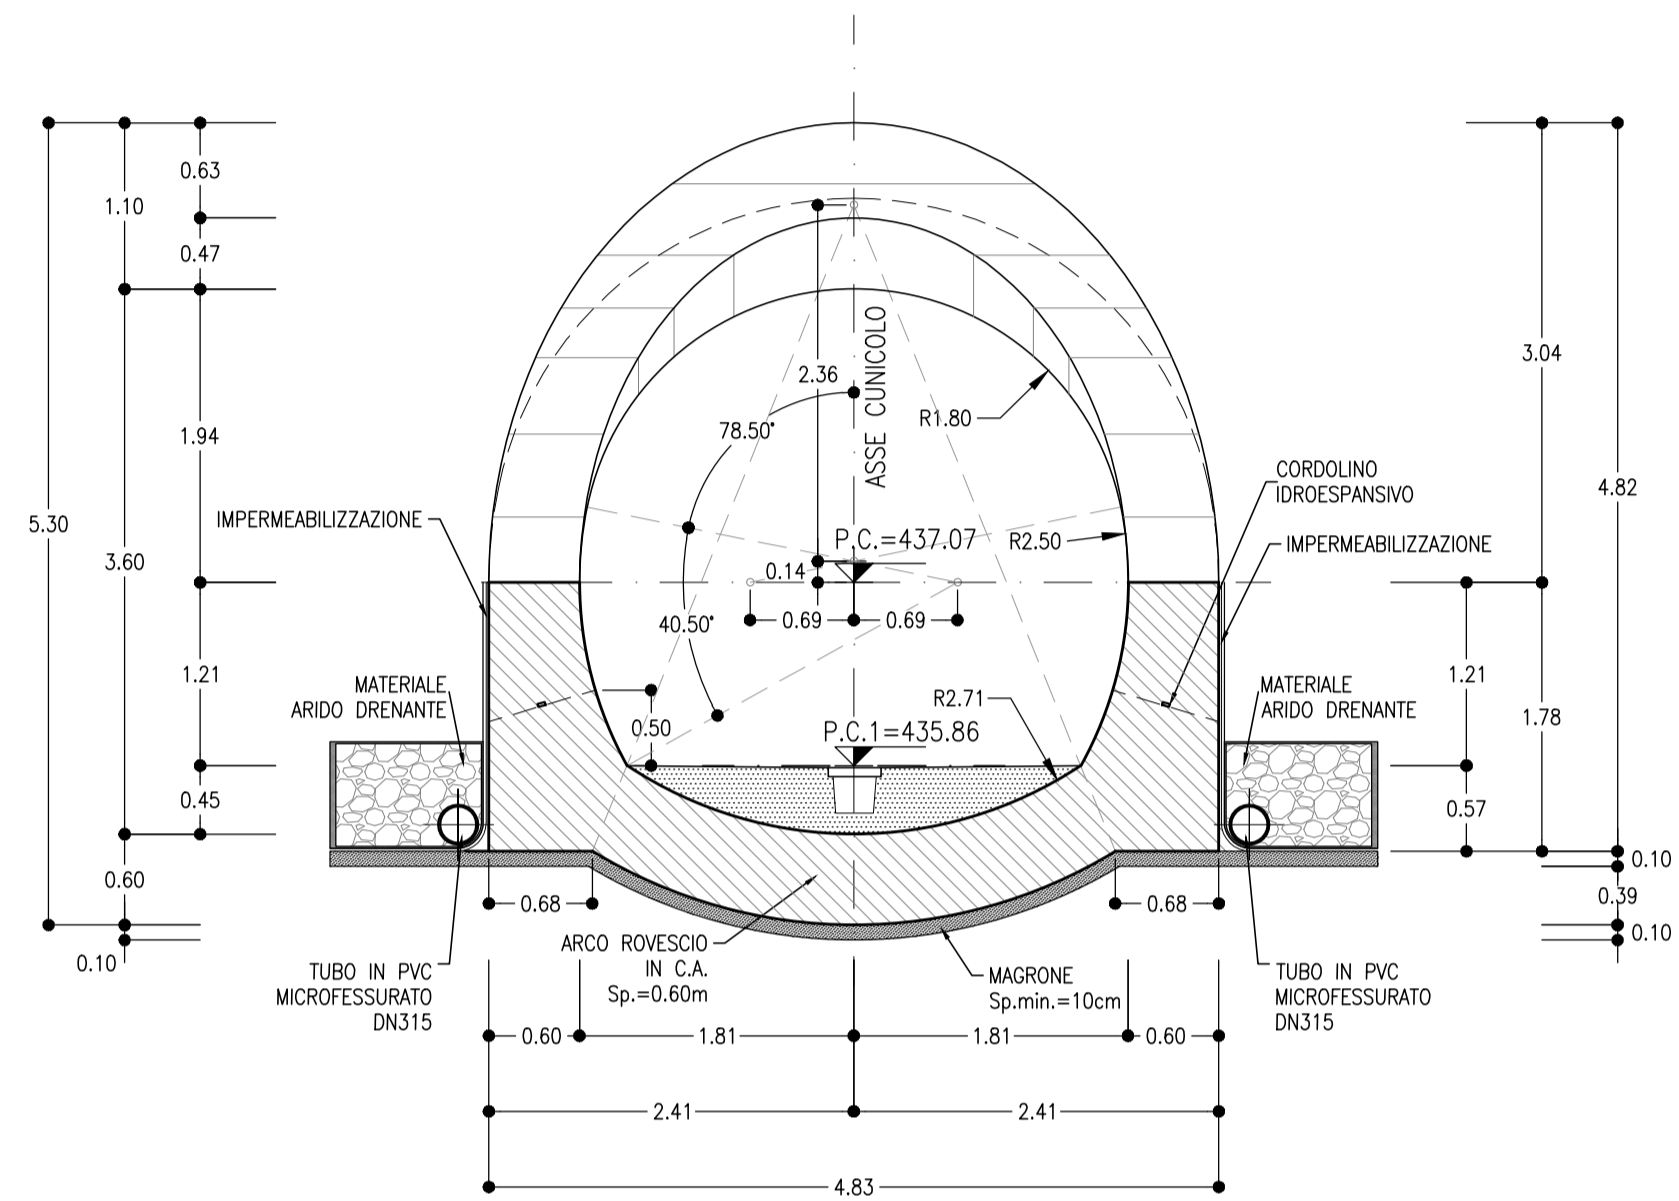

INCIDENZA ARMATURE	
- ARCO ROVESCIO E MURETTE	70 kg/m ³
- CALOTTA E PIEDRITTI	60 kg/m ³


NOTE

- EVENTUALI DIFFERENZE TRA LE MISURE TOTALI E LE SOMMATORIE DELLE MISURE PARZIALI SONO DOVUTE AGLI ARROTONDAMENTI AUTOMATICI DI AUTOCAD
- PER LE CARATTERISTICHE DEI MATERIALI E NOTE DI CARATTERE GENERALE SI RIMANDA ALL'ELABORATO RR0H04D07SPGN000001A


LEGENDA

P.C.= PIANO DEI CENTRI
P.S.= PIANO DI SCAVO

PIANTA
SCALA 1:50

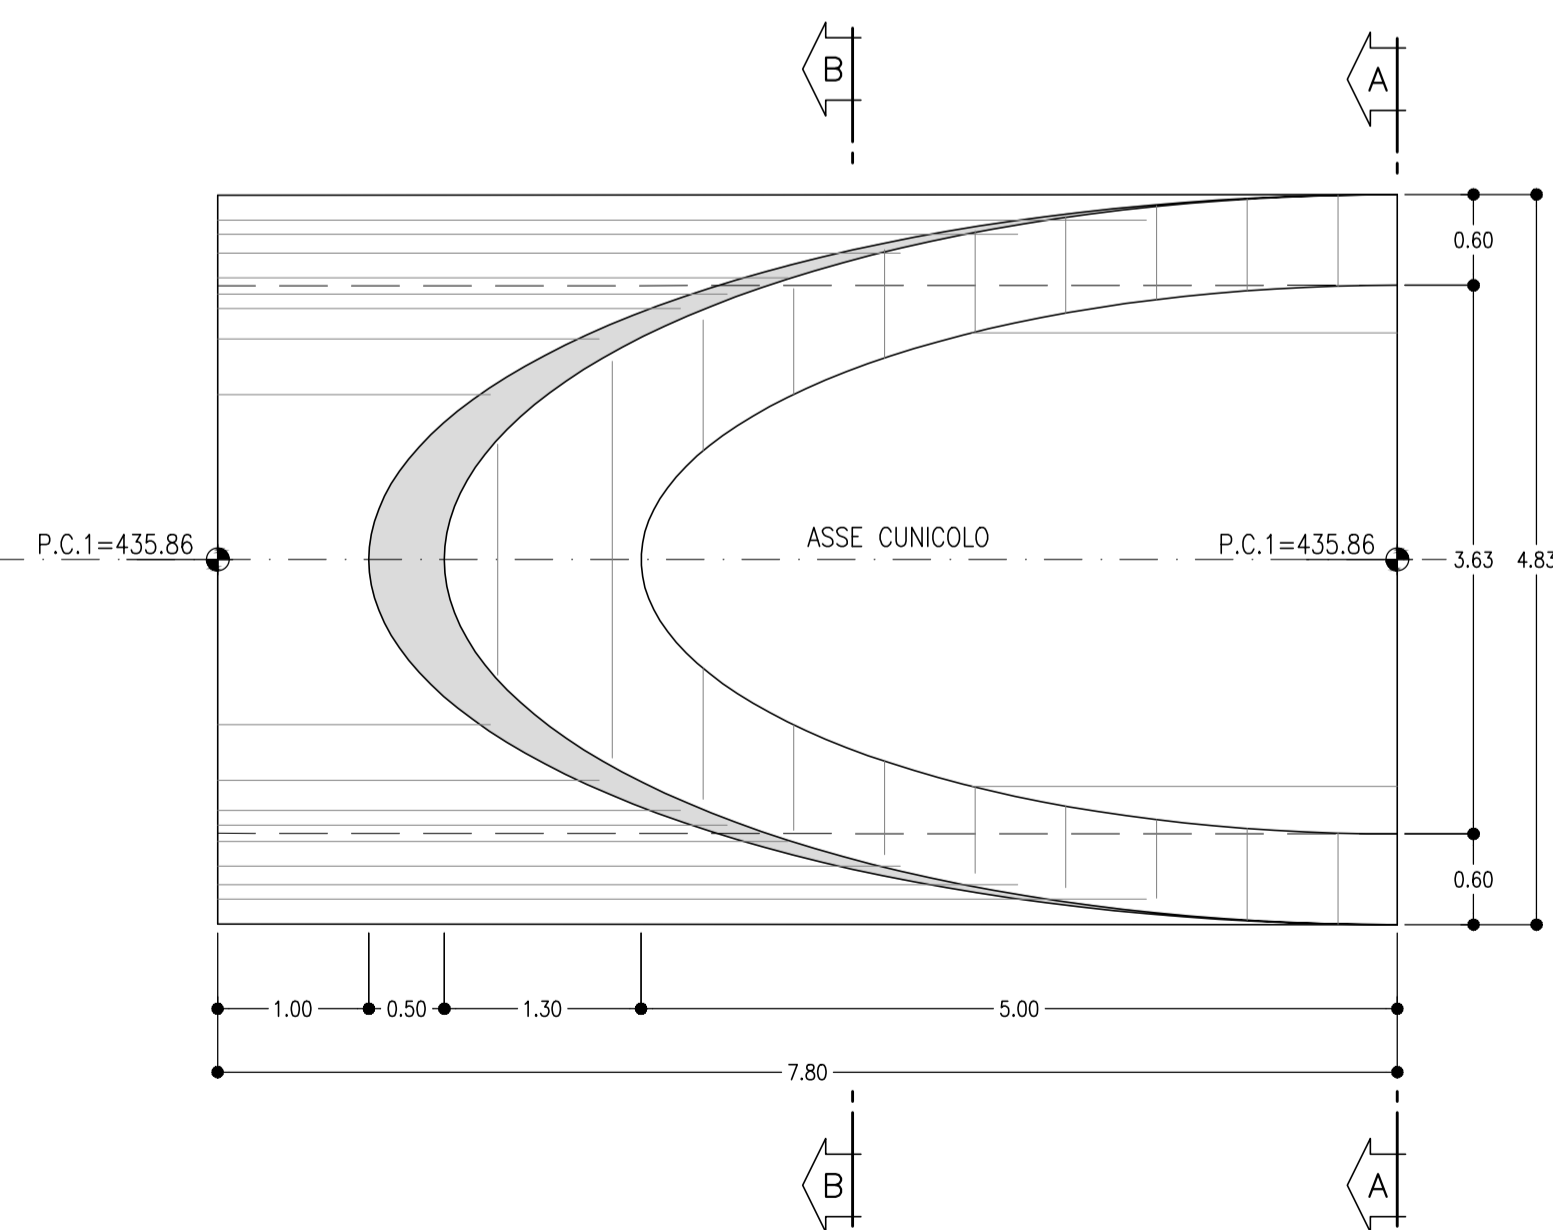

SEZIONE B-B
SCALA 1:50

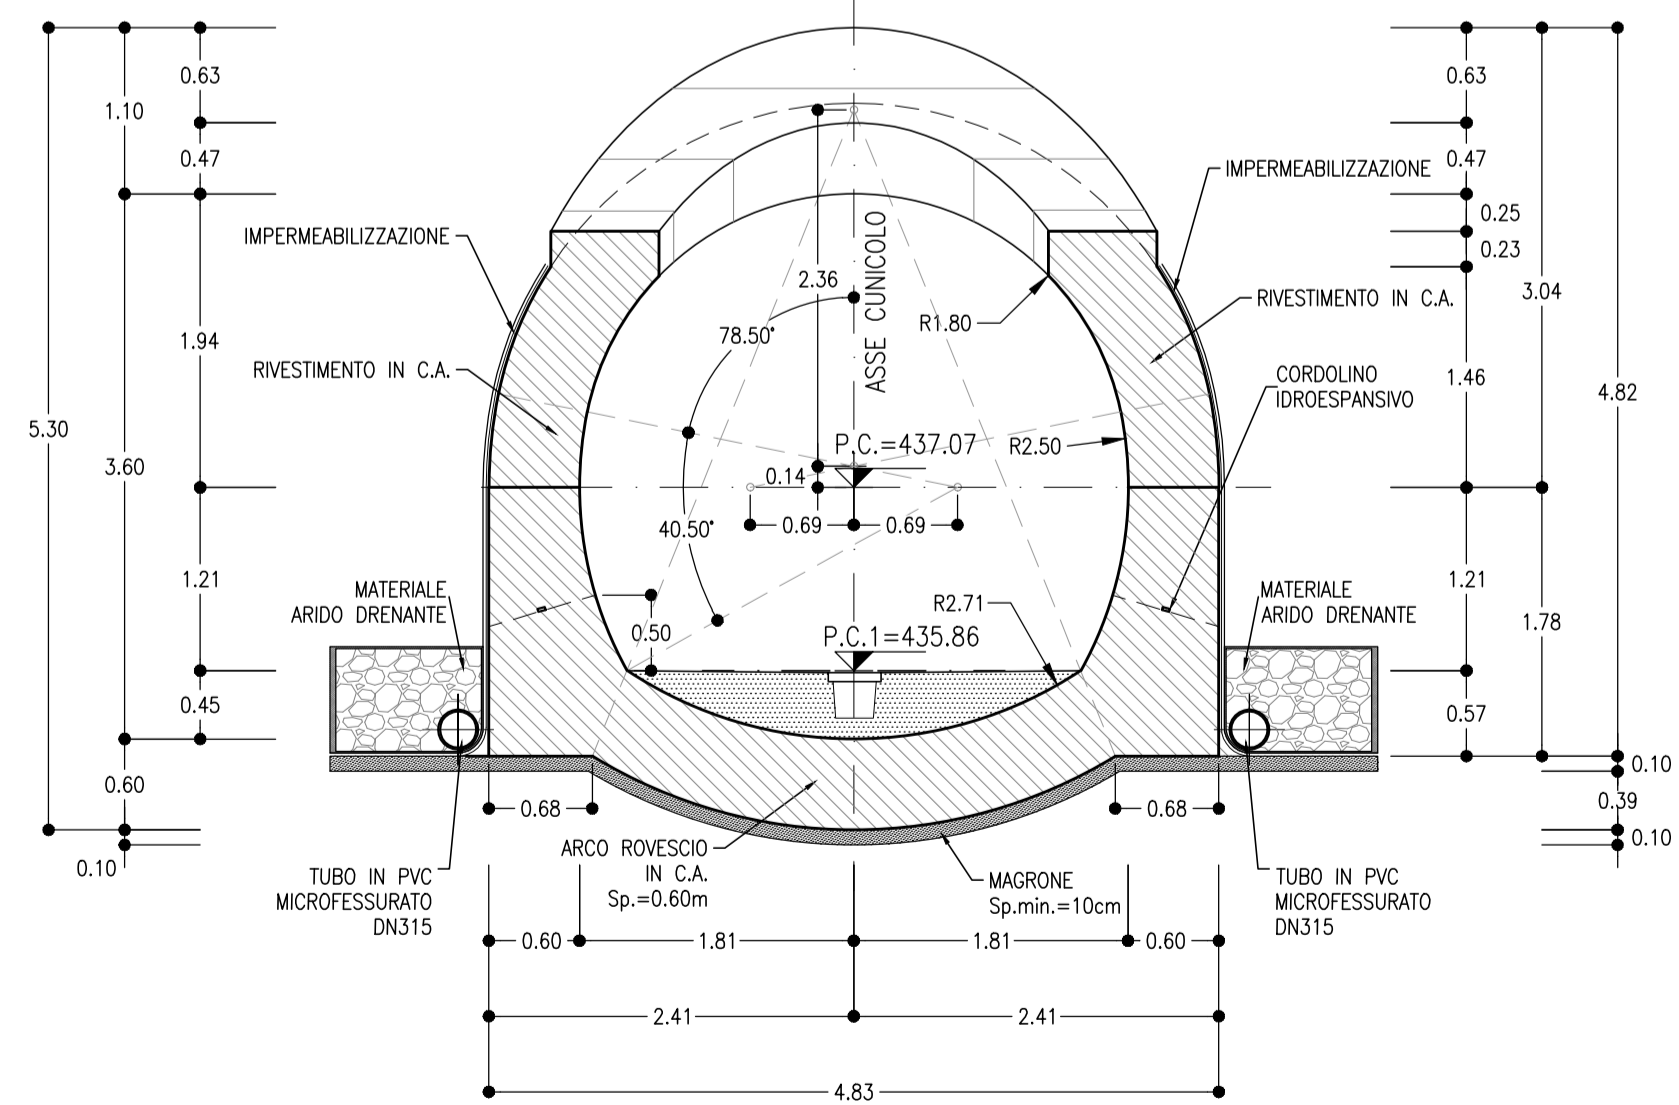

PROGETTAZIONE:

U.O. GALLERIE

PROGETTO DEFINITIVO
VELOCIZZAZIONE LINEA SAN GAVINO - SASSARI - OLBIA
VARIANTE DI BONORVA - TORRALBA

GALLERIA GIAVE - USCITA DI EMERGENZA - IMBOCCO
Portale di imbocco - Carpenteria

SCALA:
1:50

COMMESSA LOTTO FASE ENTE TIPO DOC. OPERA/DISCIPLINA Progr. REV.

RR0H 04 D 07 BB GA0400 003 A

Revis.	Descrizione	Redatto	Data	Verificato	Data	Approvato	Data	Autorizzato	Data
A	Emissione esecutiva	E. Foglioli	Marzo 2018	H. Mohamed Dahir	Marzo 2018	T. Padellaro	Marzo 2018	A. Scattolon	Marzo 2018