



PIANTA VISTA DALL'ALTO

Scala 1:50

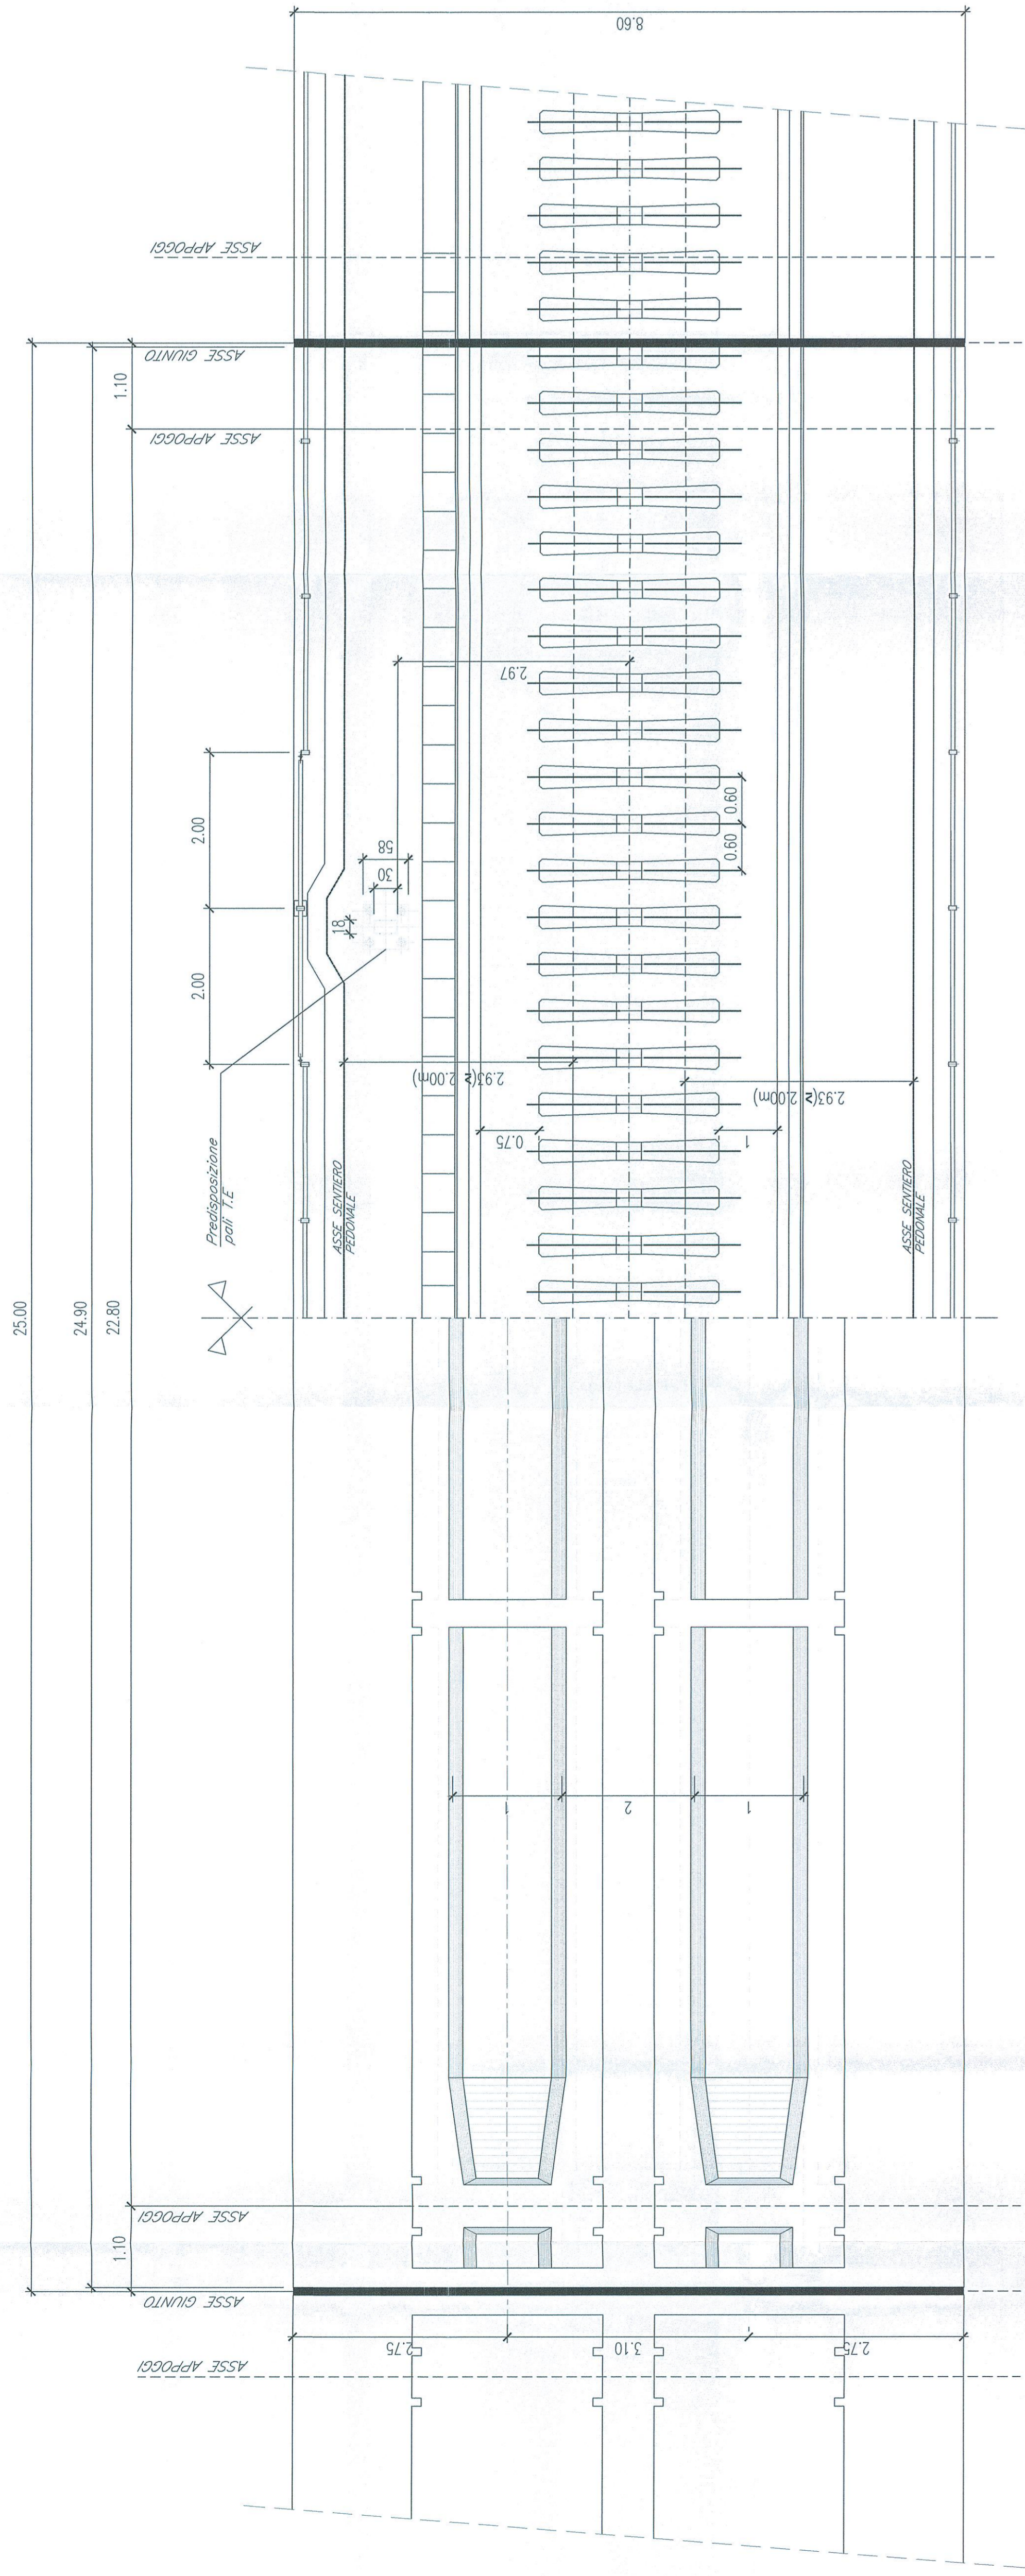

PROSPETTO


Scala 1:50

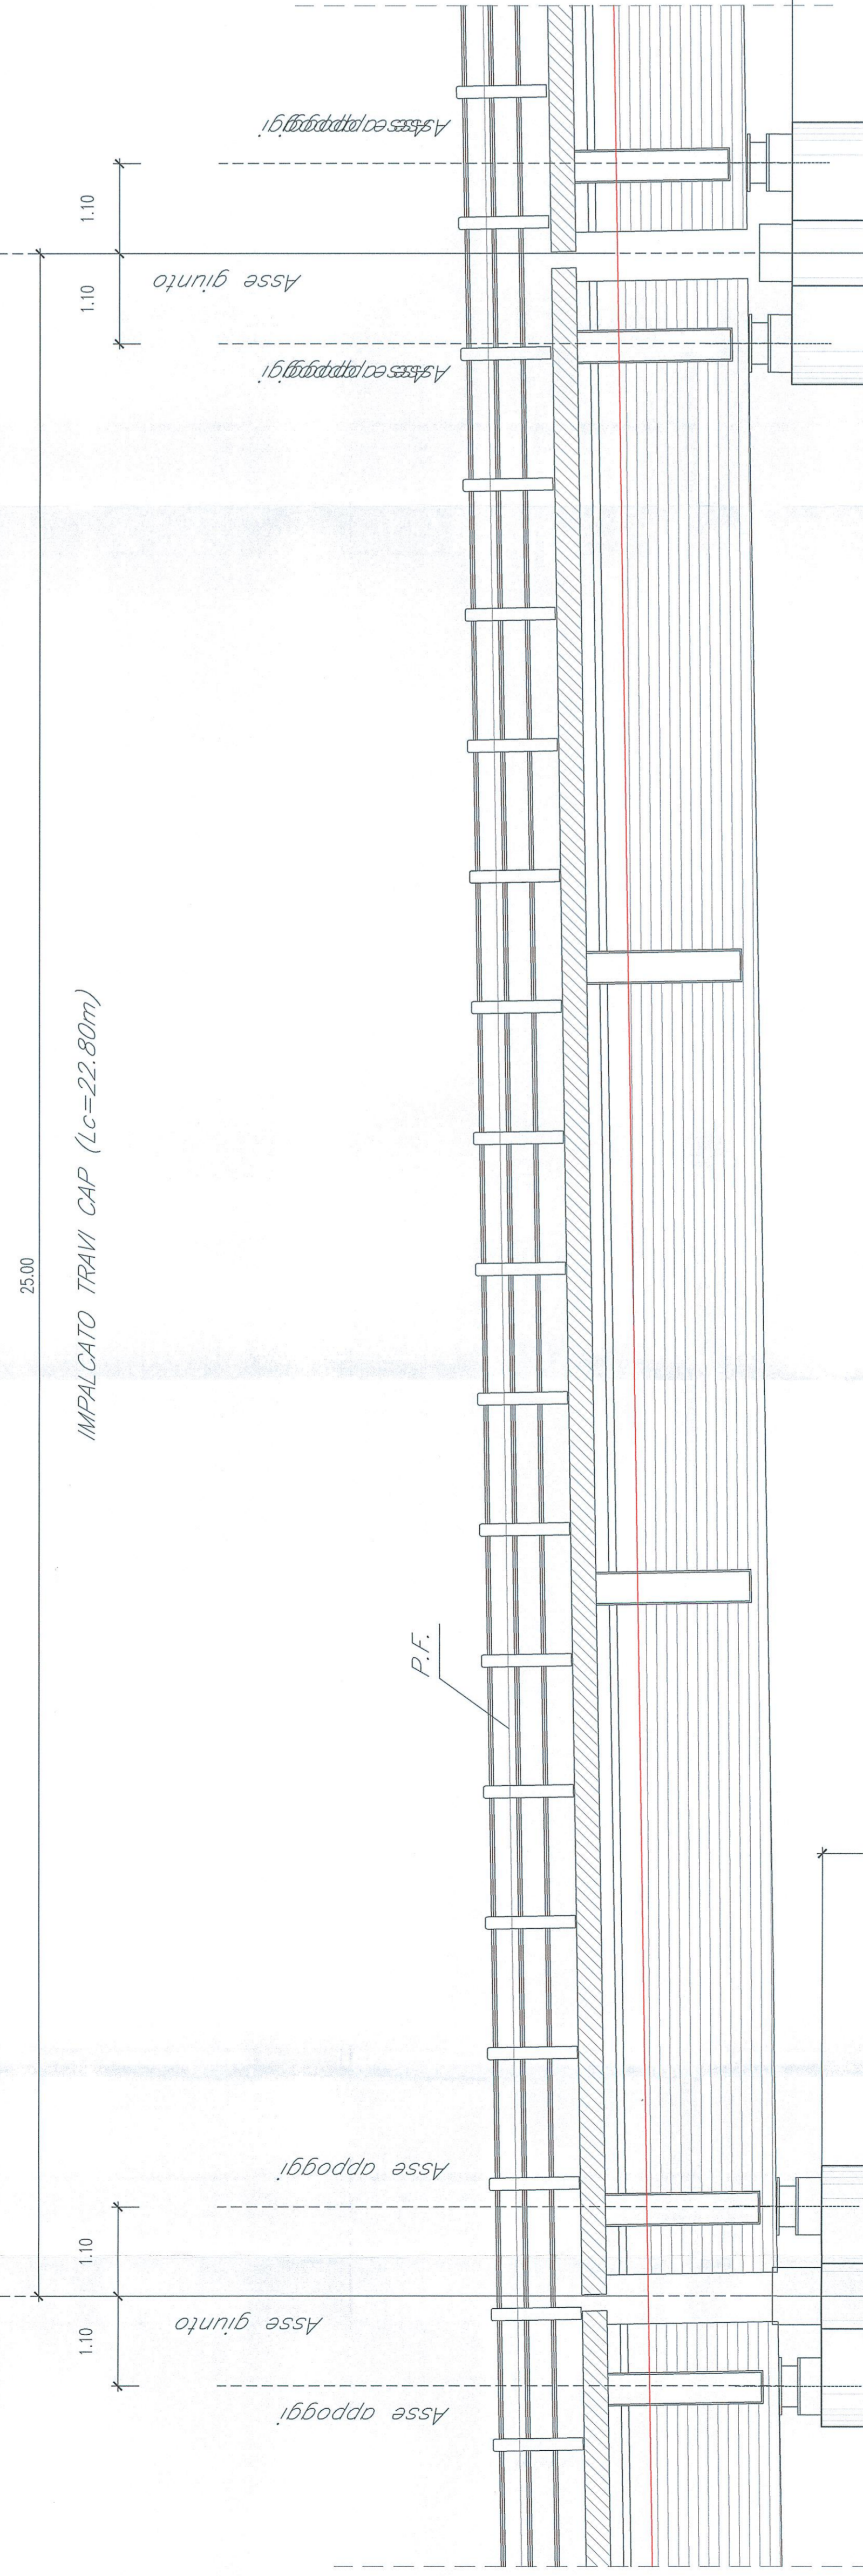

IMPALCATO TRAVI CAP (Lc=22.80m)


SEZIONE COPRENTE - IMPALCATO IN C.A.P.

Scala 1:50

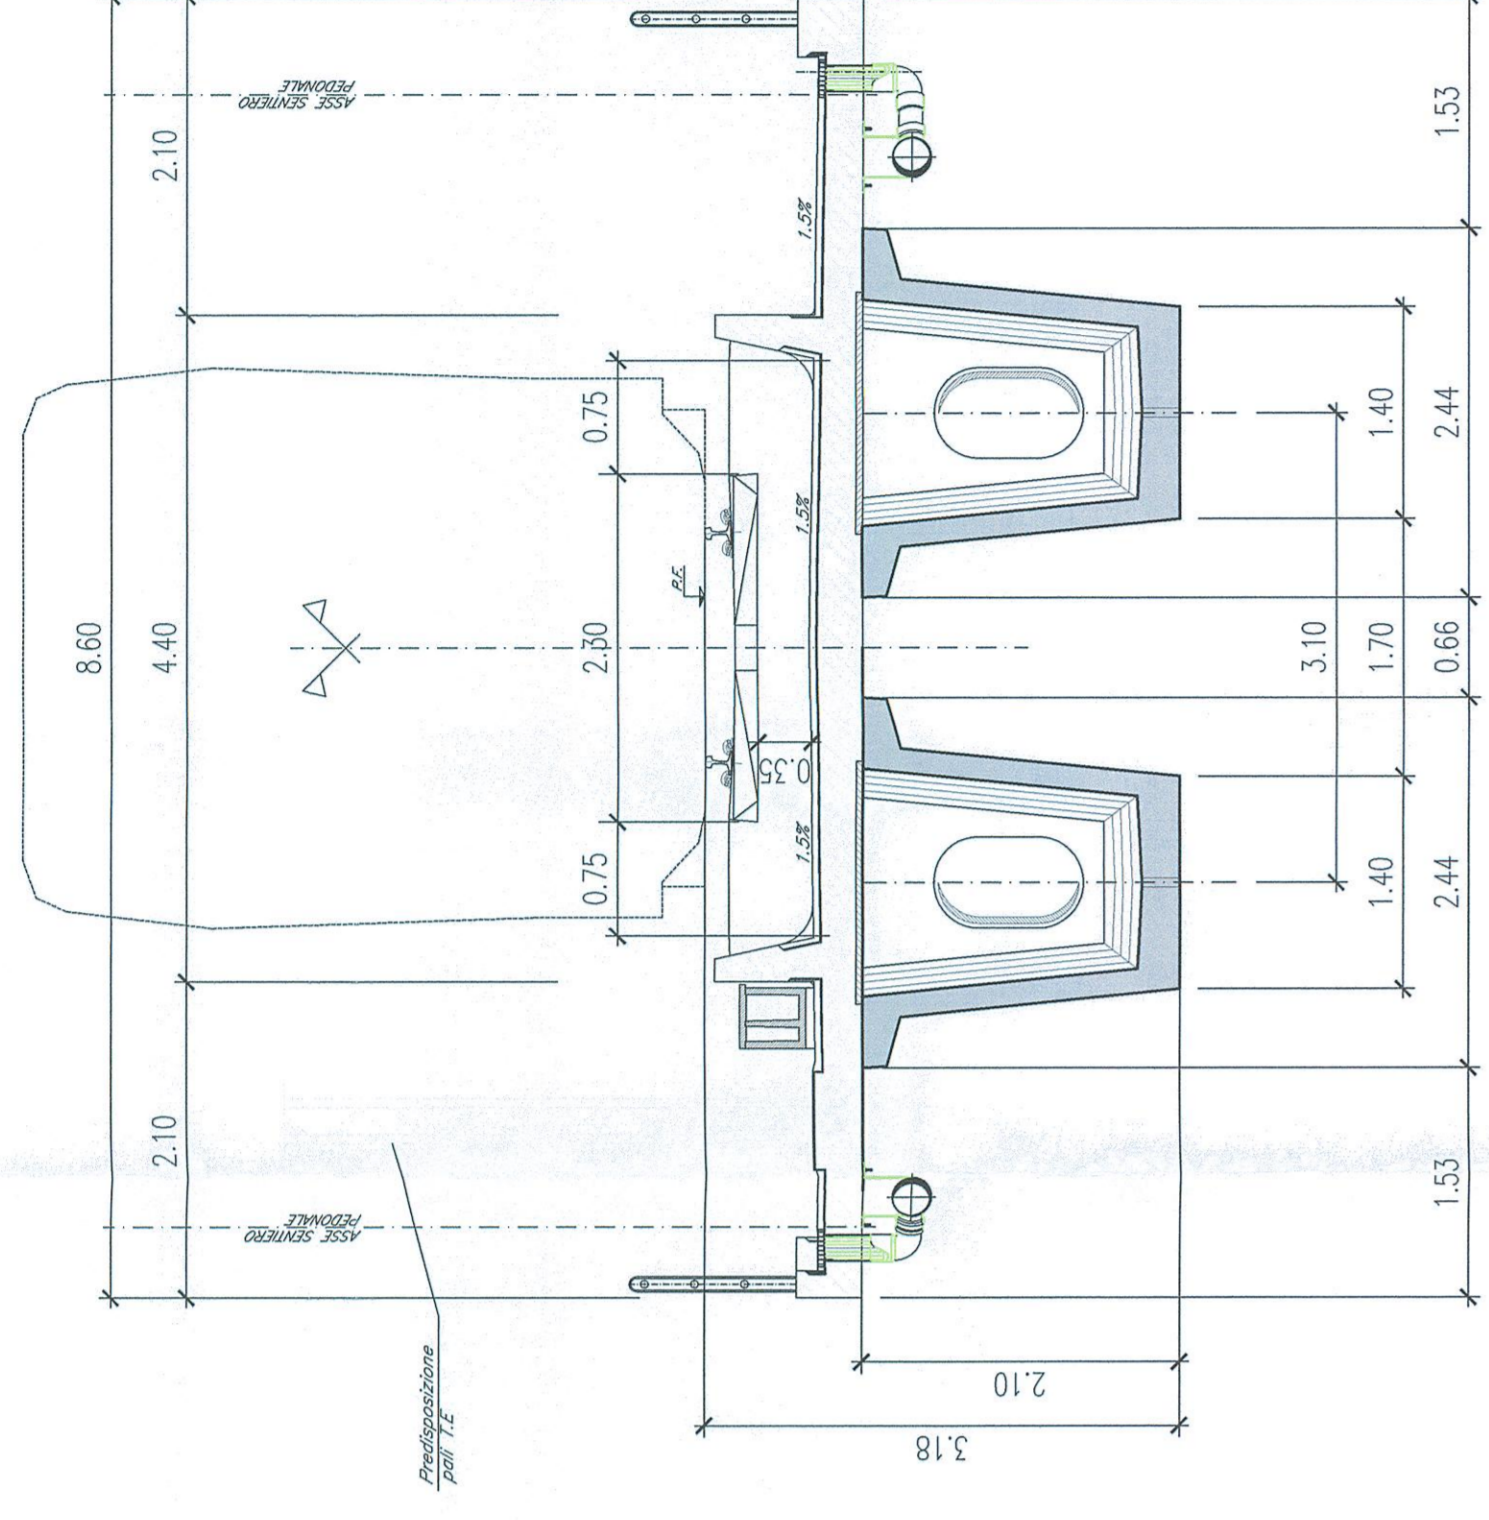

SEZIONE IN ASSE PILA - IMPALCATO IN C.A.P.

Scala 1:50

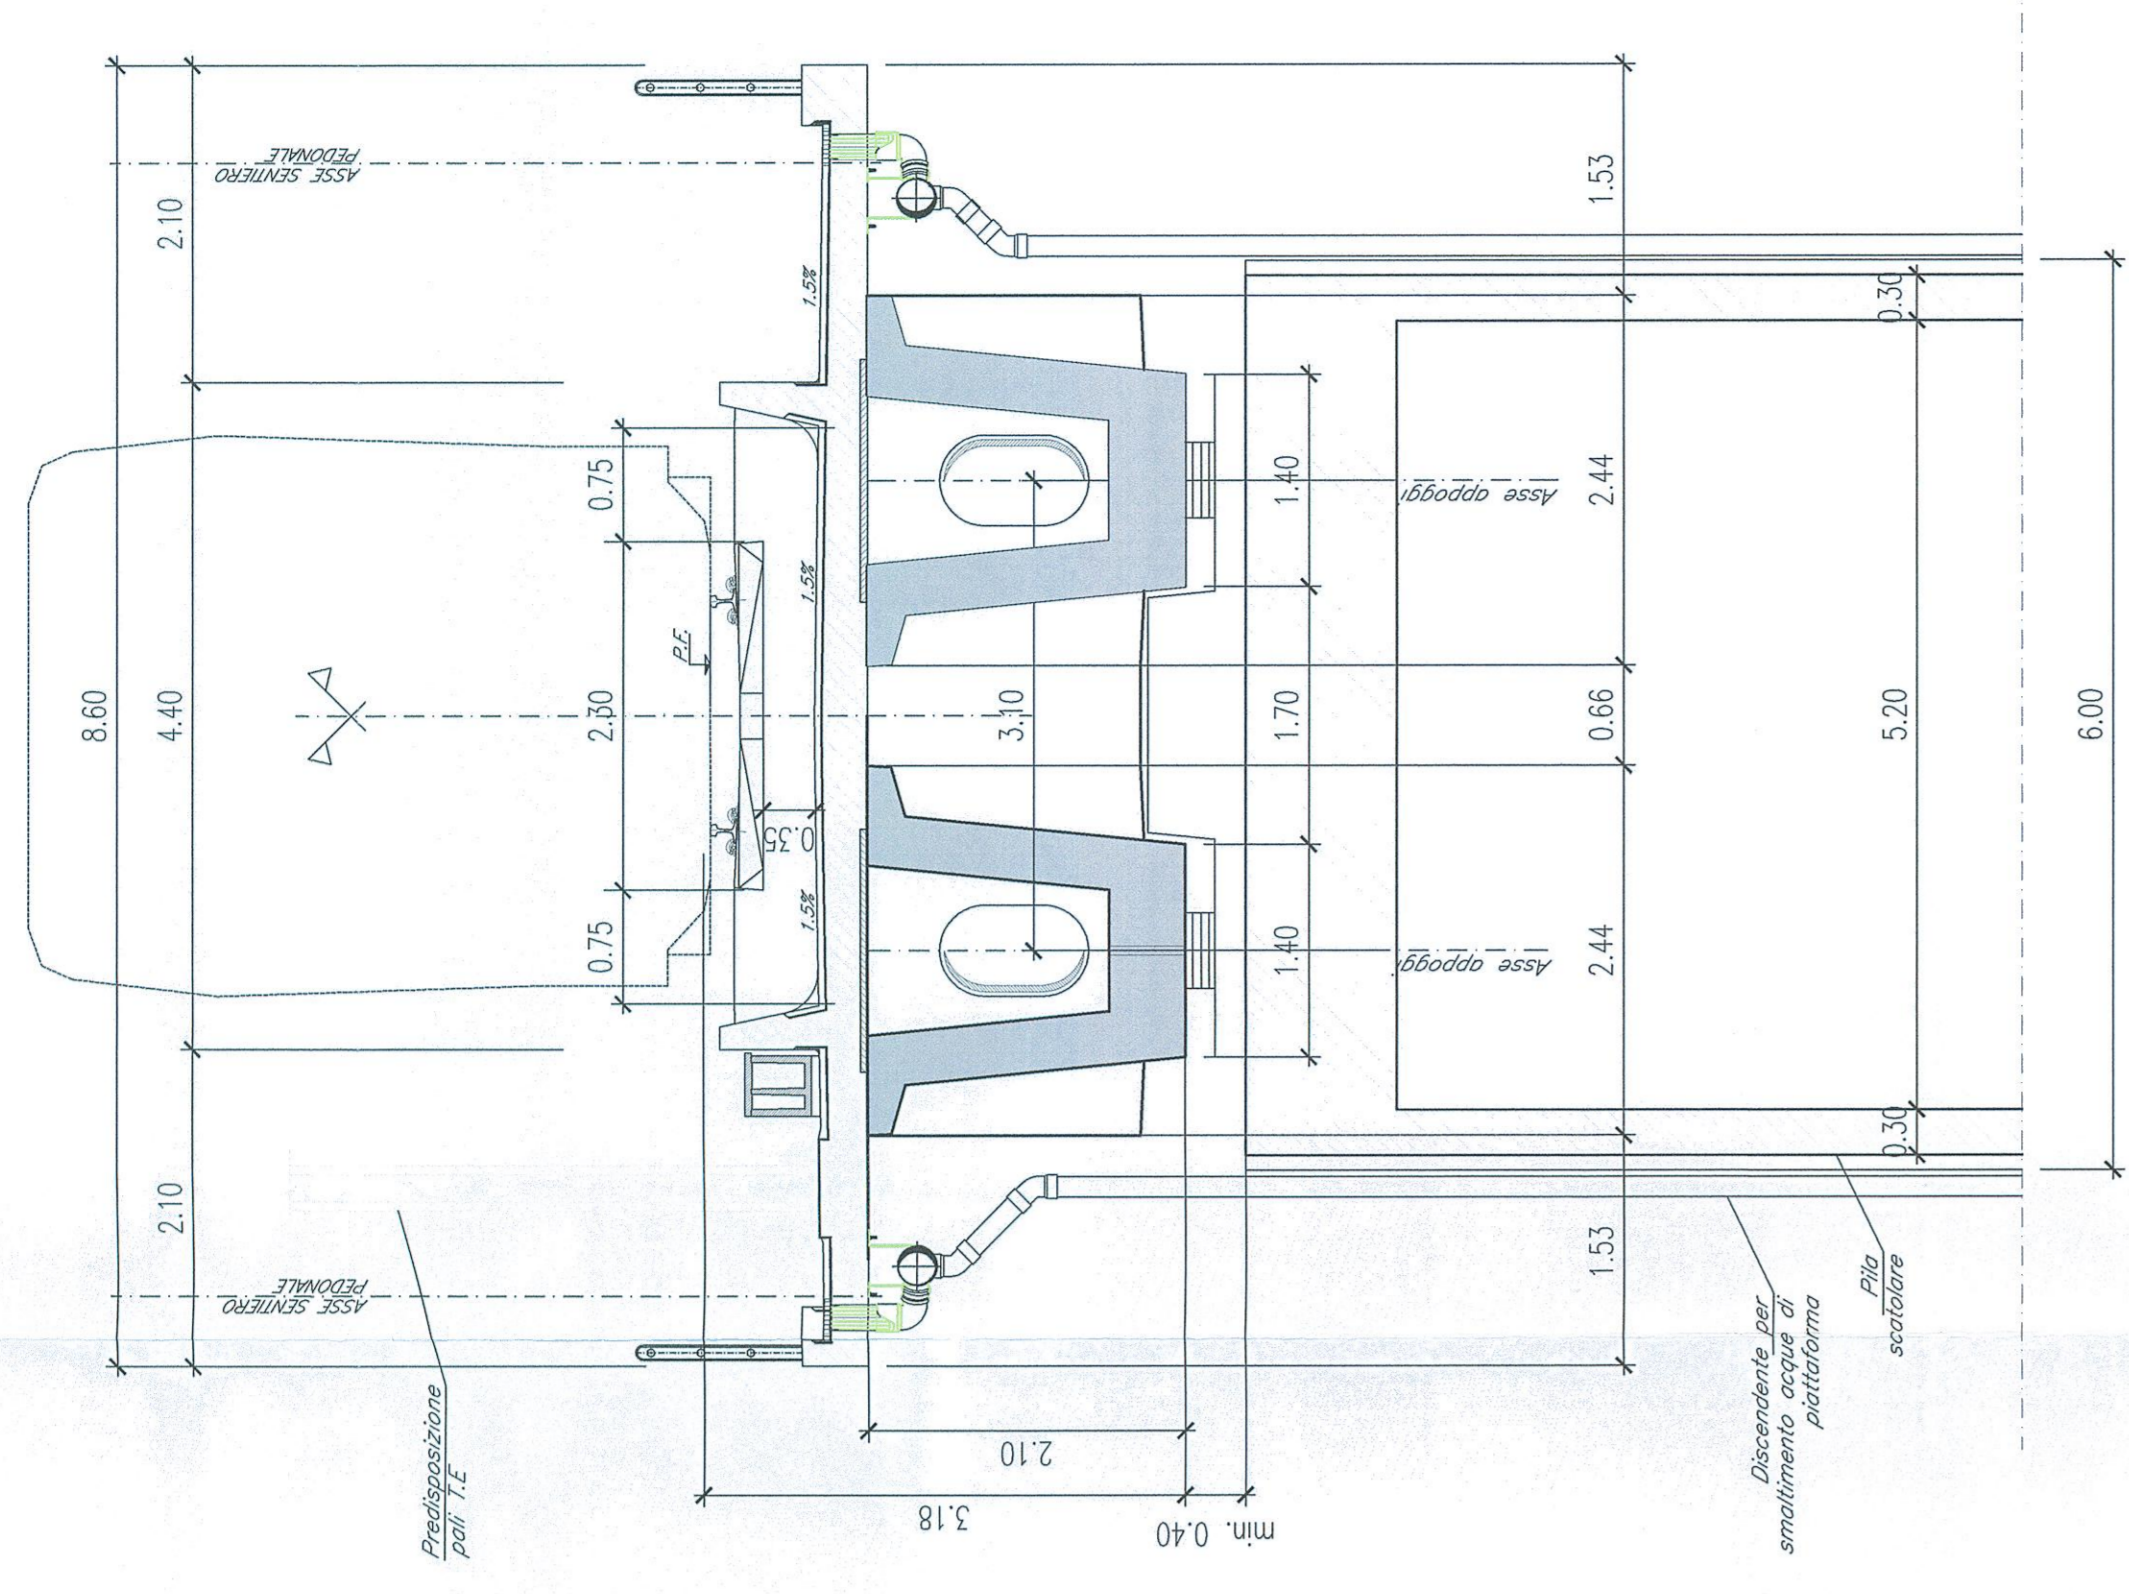

COMMITTENTE:



PROGETTAZIONE:



U.O. COORDINAMENTO NO CAPTIVE E INGEGNERIA DI SISTEMA

PROGETTO DEFINITIVO
 VELOCIZZAZIONE LINEA SAN GAVINO - SASSARI - OLBIA
 VARIANTE DI BAULADU
 VIADOTTO IN C.A.P.
 TIPOLOGICO IMPALCATO IN CAP A SINGOLO BINARIO

SCALA: 1:50

COMMESSA LOTTO FASE ENTE TIPO DOC. OPERADISCIPLINA PROG. REV.

RR0H 01 D 13 PB VI 0000 001 A

Rev.	Descrizione	Redatto	Verificato	Data	Approvato	Data	Autore	Data
A	Emissione esecutiva	A. S. G.	A. S. G.	17/05/2018	A. S. G.	17/05/2018	A. S. G.	17/05/2018

PROG:013976/000001A.009

n. Ediz.: 4/6