SEZIONE A-A

Scala 1:20

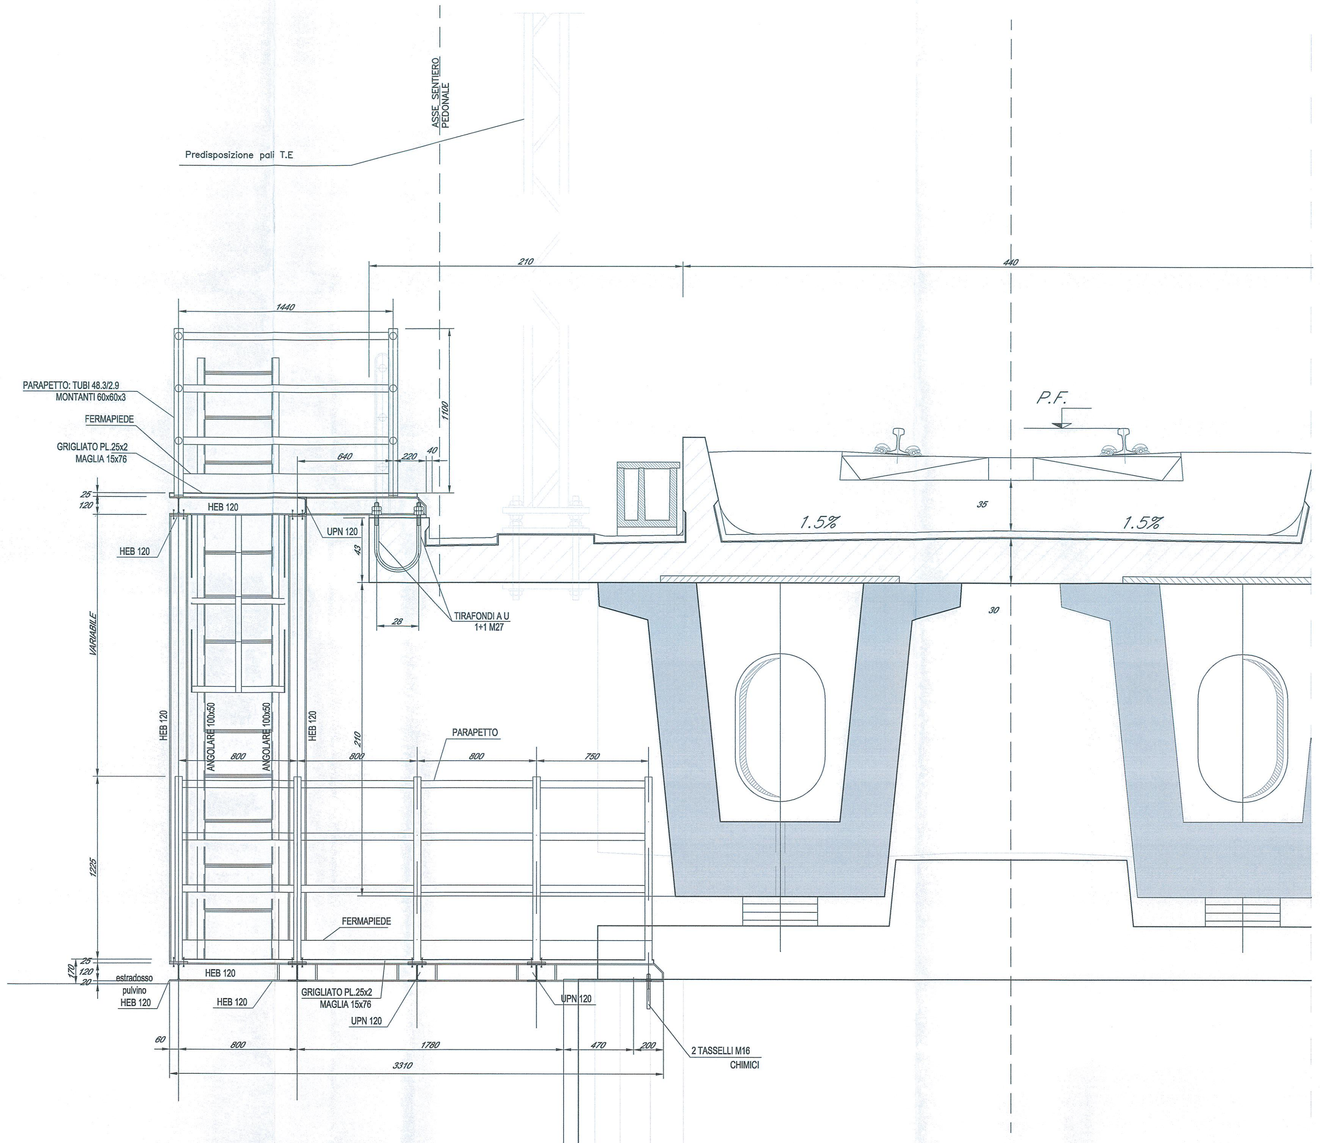

PROSPETTO LATERALE

Scala 1:20

Scaletta di accesso ai pulvini da terra per impalcato in c.a.p. L=25m (Lc=22.80m)

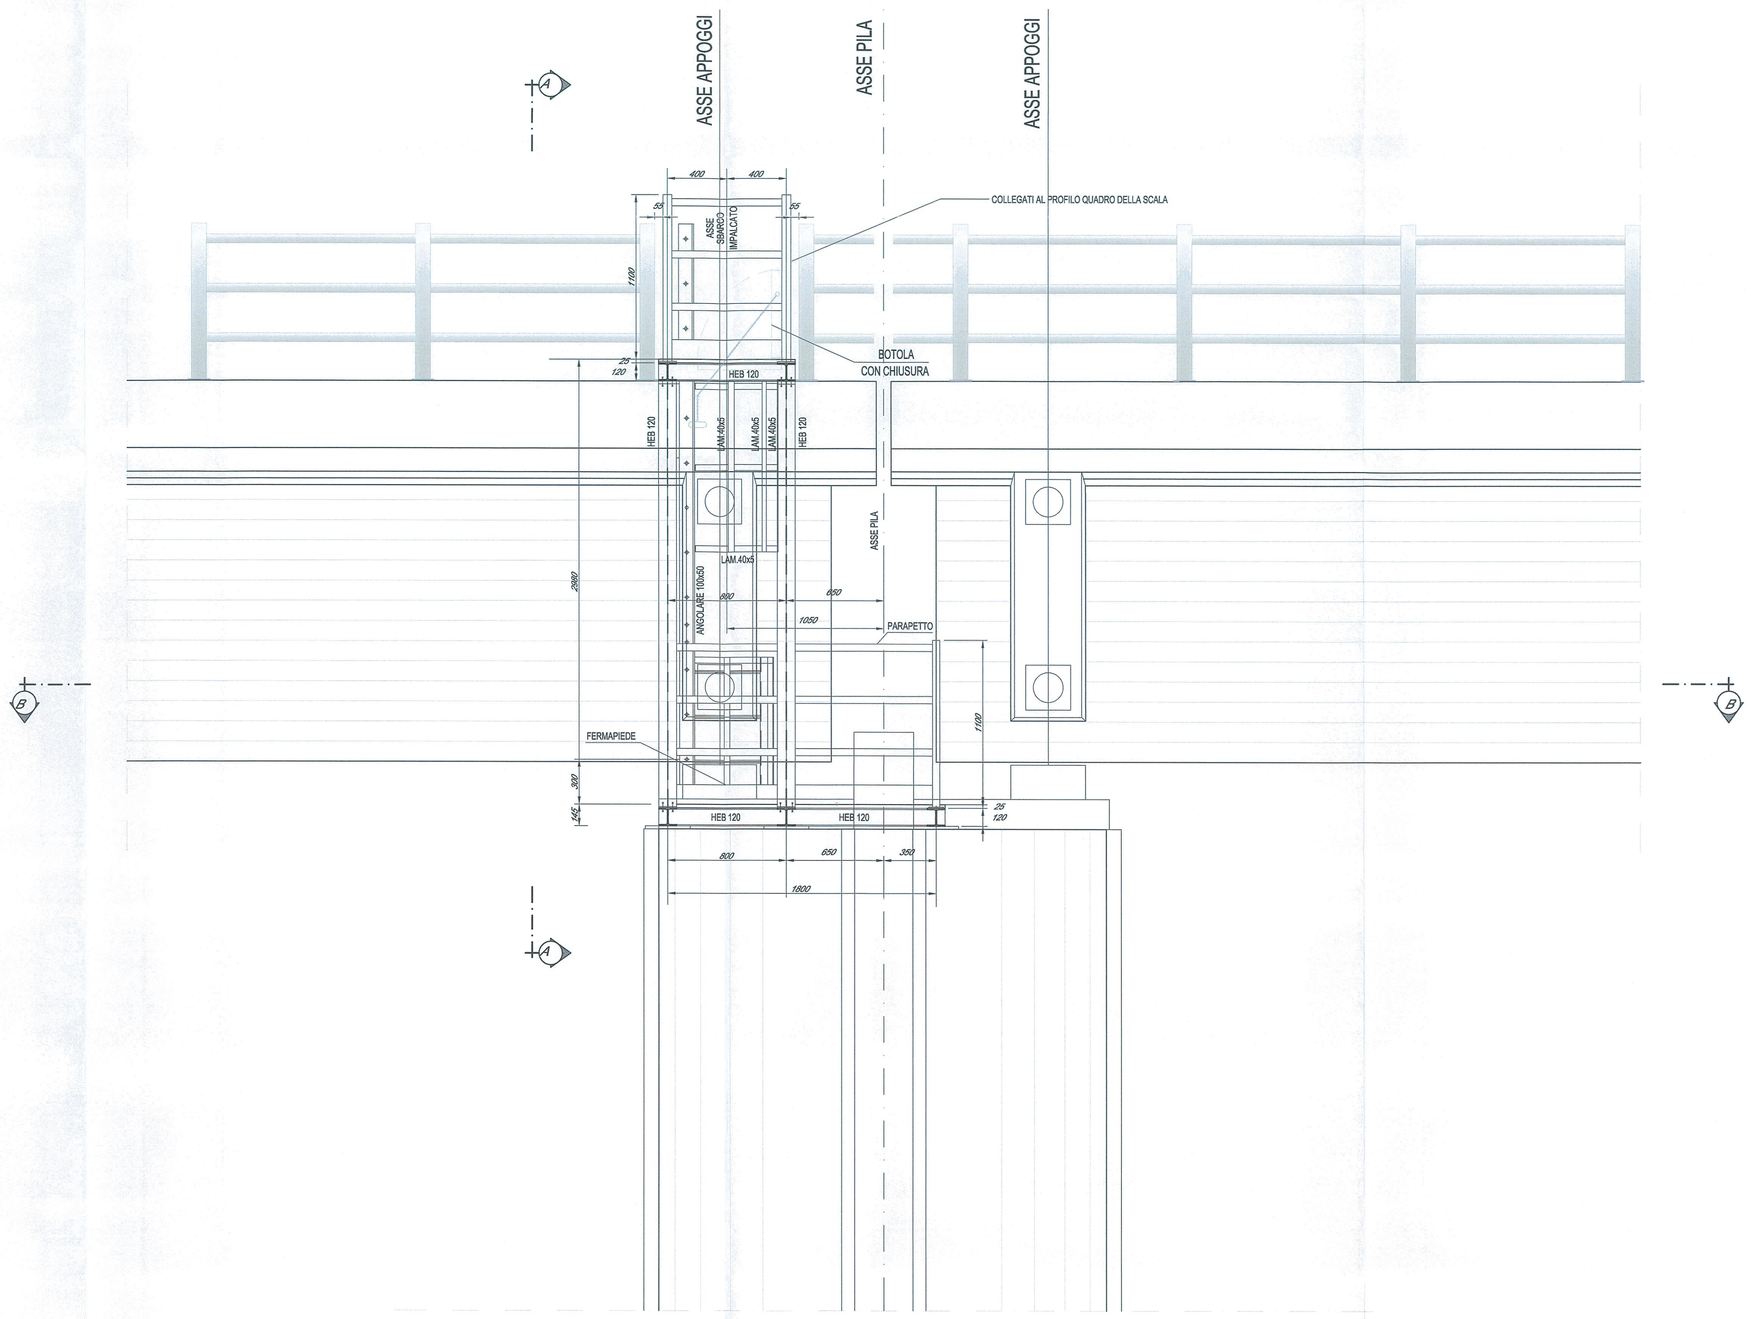

SEZIONE B-B

Scala 1:20

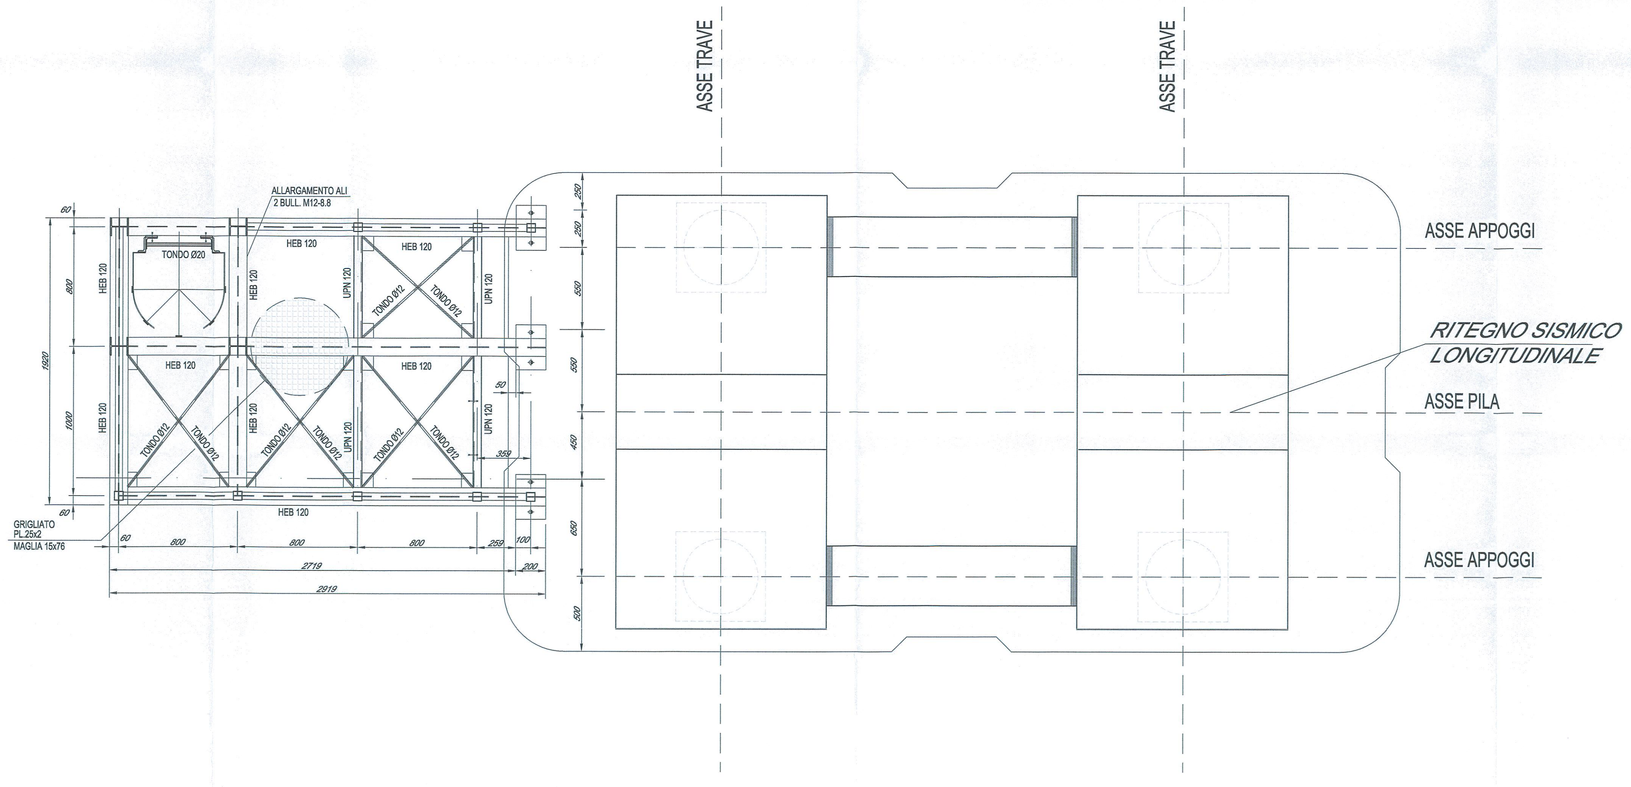

PIANTA

Scala 1:20

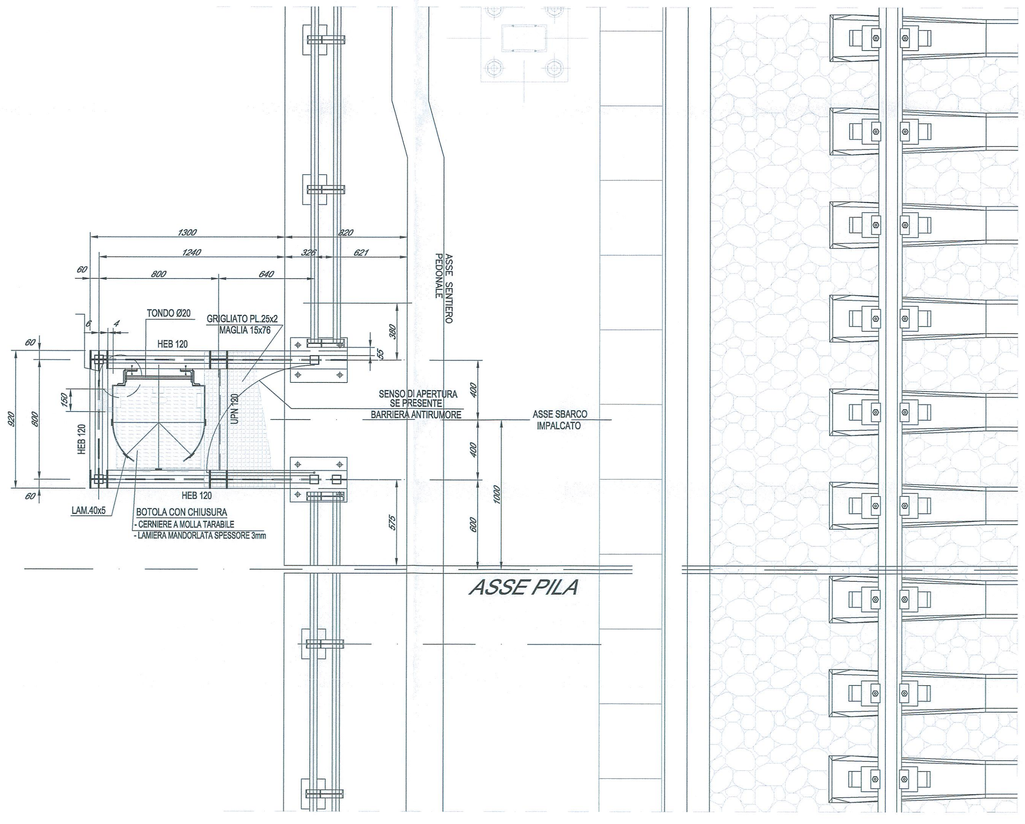

COMMITTENTE:

RFI RETE FERROVIARIA ITALIANA
GRUPPO FERROVIE DELLO STATO ITALIANE

PROGETTAZIONE:

ITALFERR
GRUPPO FERROVIE DELLO STATO ITALIANE

U.O. COORDINAMENTO NO CAPTIVE E INGEGNERIA DI SISTEMA

PROGETTO DEFINITIVO

VELOCIZZAZIONE LINEA SAN GAVINO - SASSARI - OLBIA
VARIANTE DI BAULADU

VIADOTTO IN C.A.P.
SCALE DI ACCESSO AI PULVINI DALL'IMPLACATO - CARPENTERIA E PARTICOLARI COSTRUTTIVI

SCALA : 1:20

COMMESSA	LOTTO	FASE	ENTE	TIPO DOC.	OPERA/DISCIPLINA	PROGR.	REV.
RR0H	01	D	13	BC	VI 0000	001	A

Revis.	Descrizione	Redatto	Data	Verificato	Data	Approvato	Data	Autorizzato Data
A	Emissione esecutiva	P. Tortolini	15 Marzo 2018	A. Caccamo	15 Marzo 2018	T.Pedron	15 Marzo 2018	L. Berardi

RR0H01D13BCVI0000001A.dwg — n.Elab.: 468