BAULADU VI01

PIANTA FONDAZIONI
SCALA 1:200

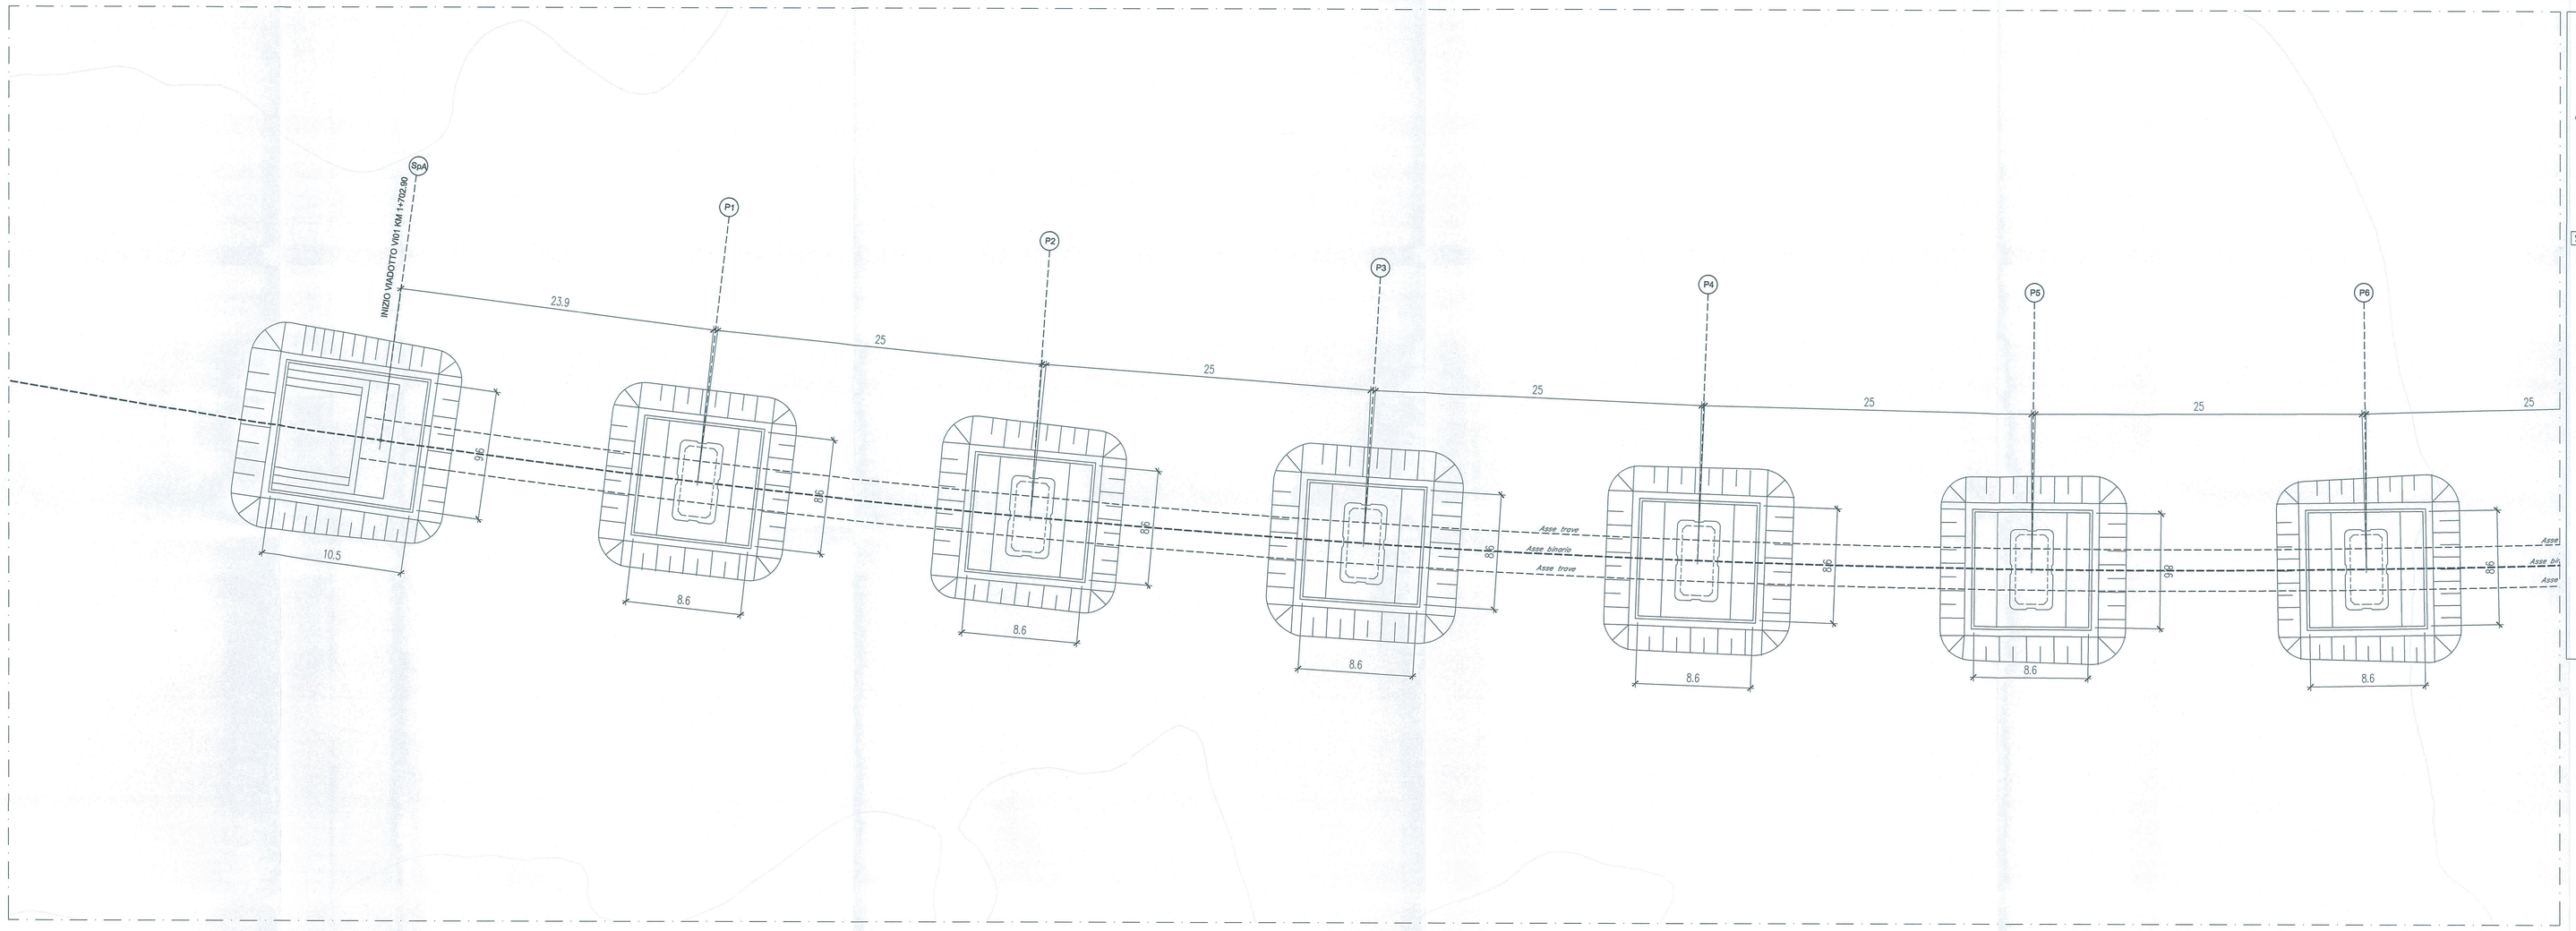

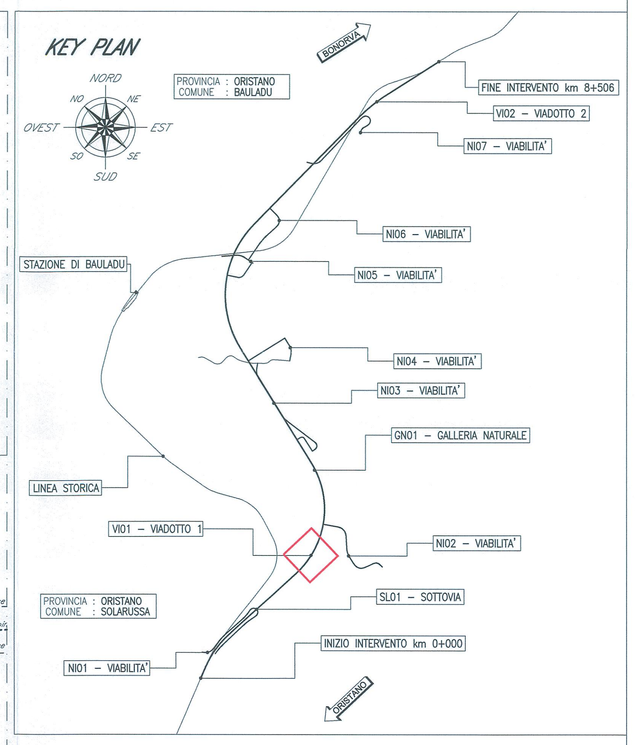

SEZIONE LONGITUDINALE
SCALA 1:200

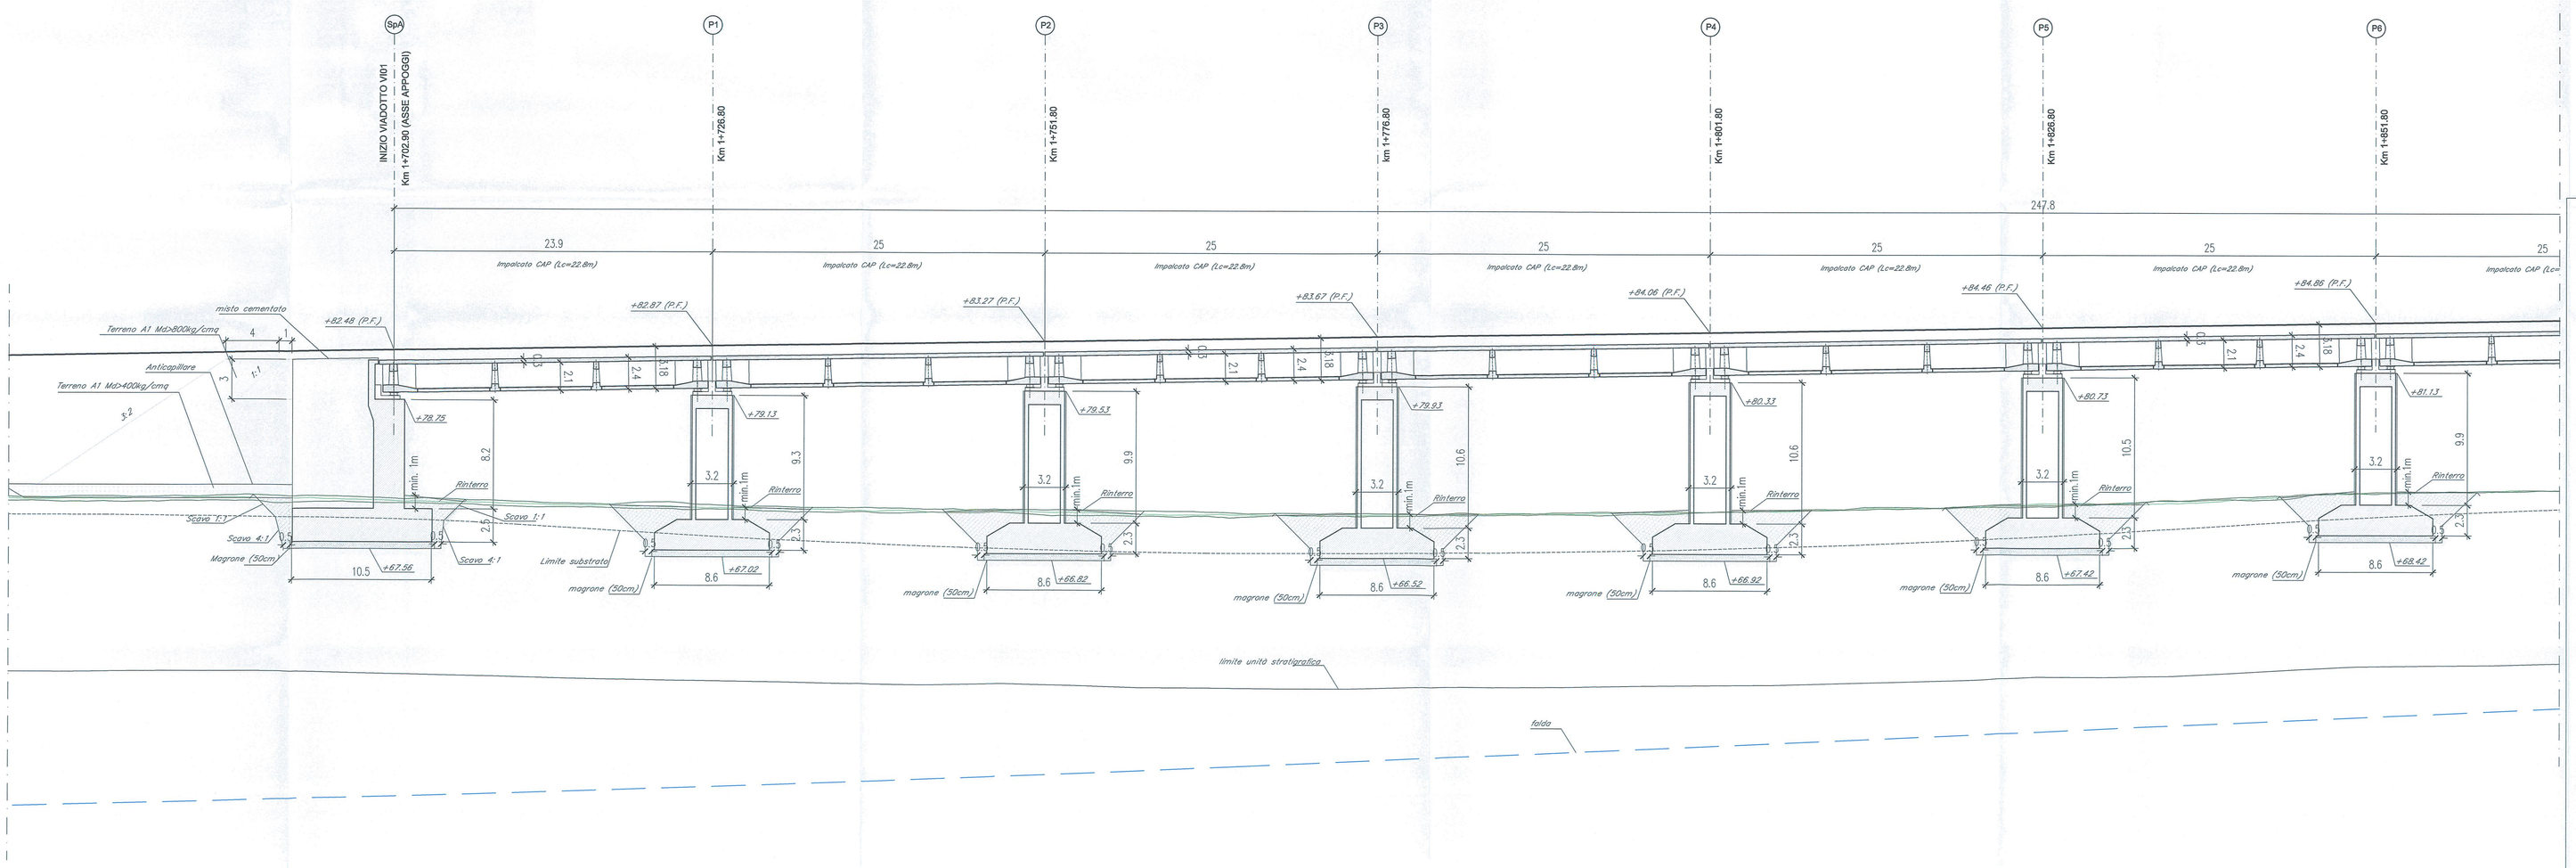

COMMITTENTE:

RFI RETE FERROVIARIA ITALIANA
GRUPPO FERROVIE DELLO STATO ITALIANE

PROGETTAZIONE:

ITALFERR
GRUPPO FERROVIE DELLO STATO ITALIANE

U.O. COORDINAMENTO NO CAPTIVE E INGEGNERIA DI SISTEMA

PROGETTO DEFINITIVO

VELOCIZZAZIONE LINEA SAN GAVINO - SASSARI - OLBIA
VARIANTE DI BAULADU
VIADOTTO VI01 IN C.A.P.
VI01 - PIANTA FONDAZIONE E SCAVI, SEZIONE LONGITUDINALE
TAV.1/2

SCALA : 1:200

COMMESSA	LOTTO	FASE	ENTE	TIPO DOC.	OPERA/DISCIPLINA	PROGR.	REV.
RR0H	01	D	13	PB	VI 0100	001	A

Revis.	Descrizione	Redatto	Data	Verificato	Data	Approvato	Data	Autorizzato Data
A	Emissione esecutiva	P. Tortolini	15 Marzo 2018	A. Cangiotta	15 Marzo 2018	T.Pedretti	15 Marzo 2018	L. Rinaldi

RR0H01D13PBVI0100001A.dwg

n.Elab.: 4 FF