



N.B.: LA SPALLA OSTIA APPOGGI FISSI IN DIREZIONE LONGITUDINALE


SEZIONE C-C  
Scala 1:50

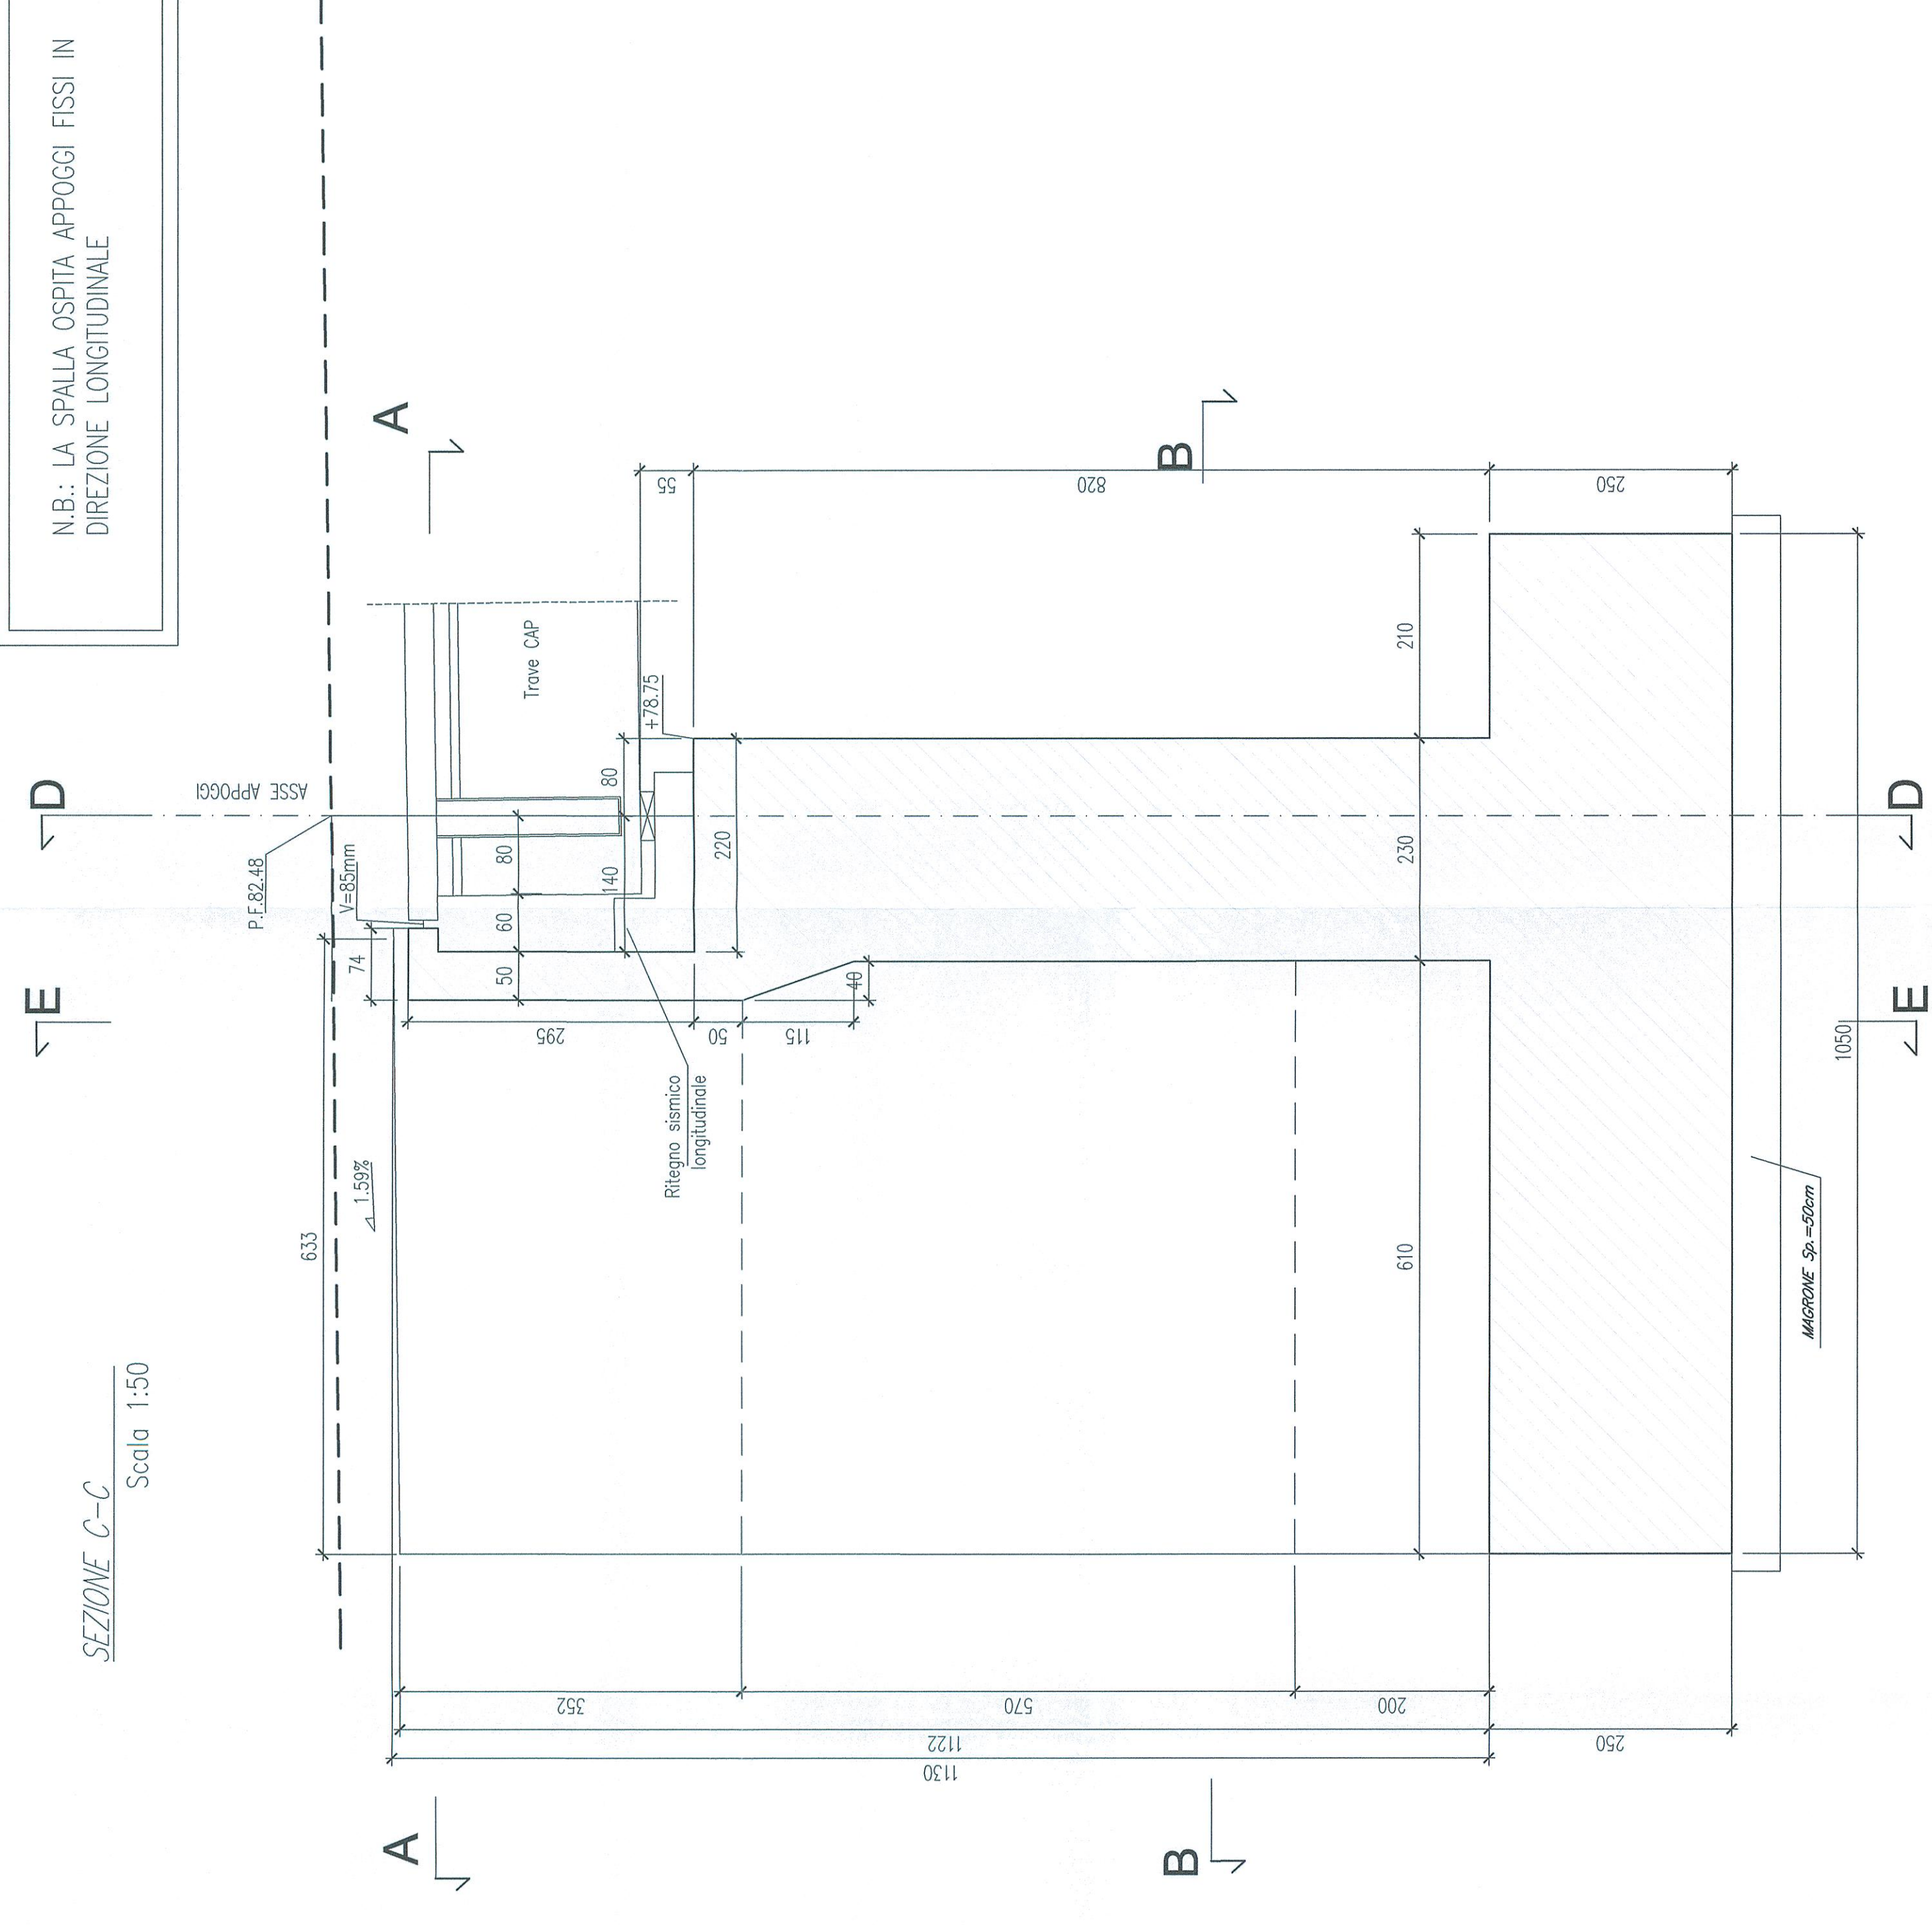


PARTICOLARE RITEGNO SISMICO LONGITUDINALE  
scala 1:20

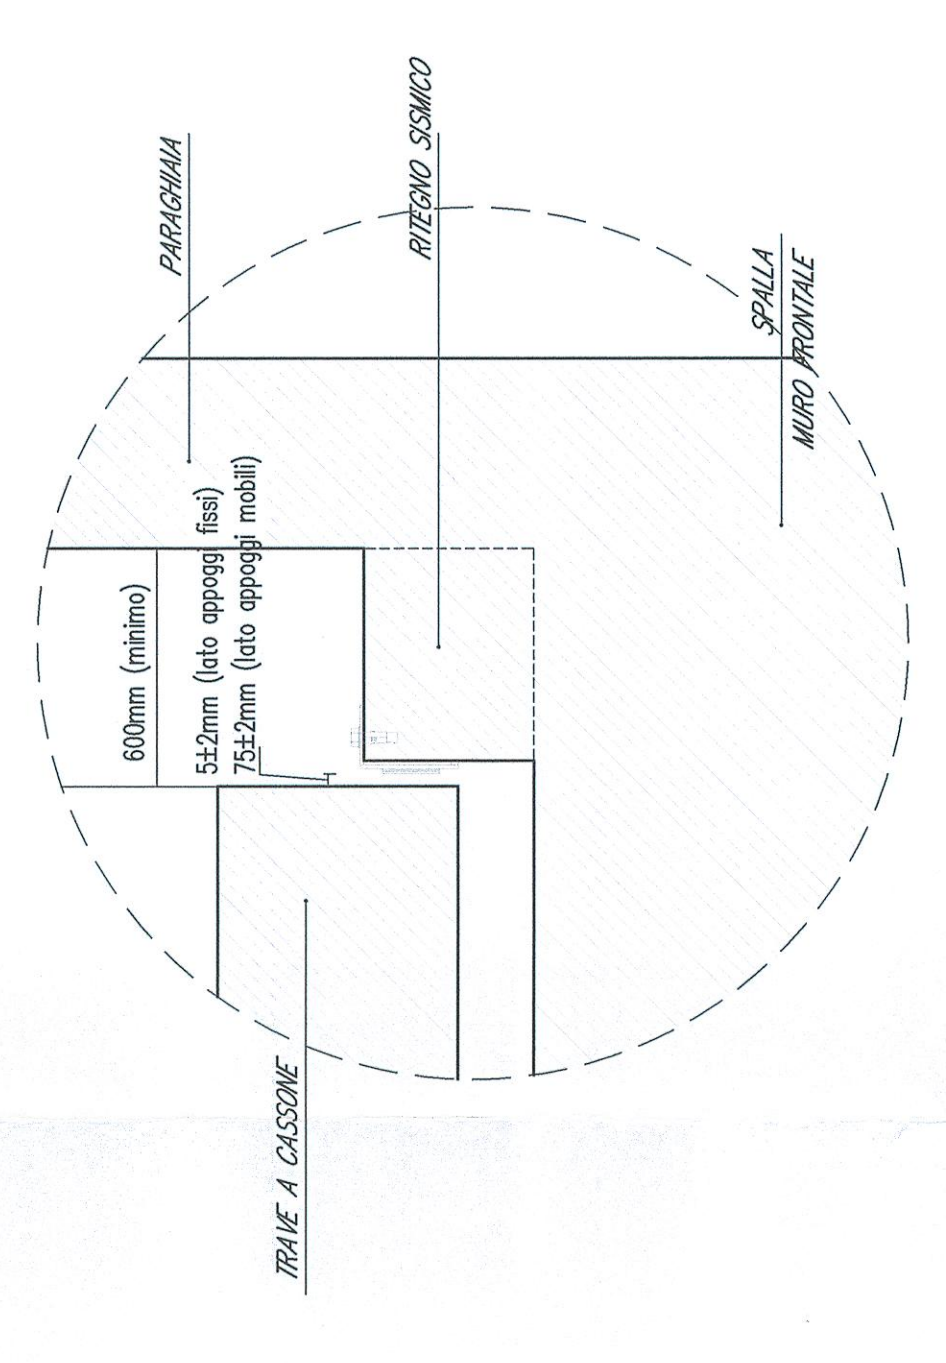


SEZIONE B-B  
Scala 1:50

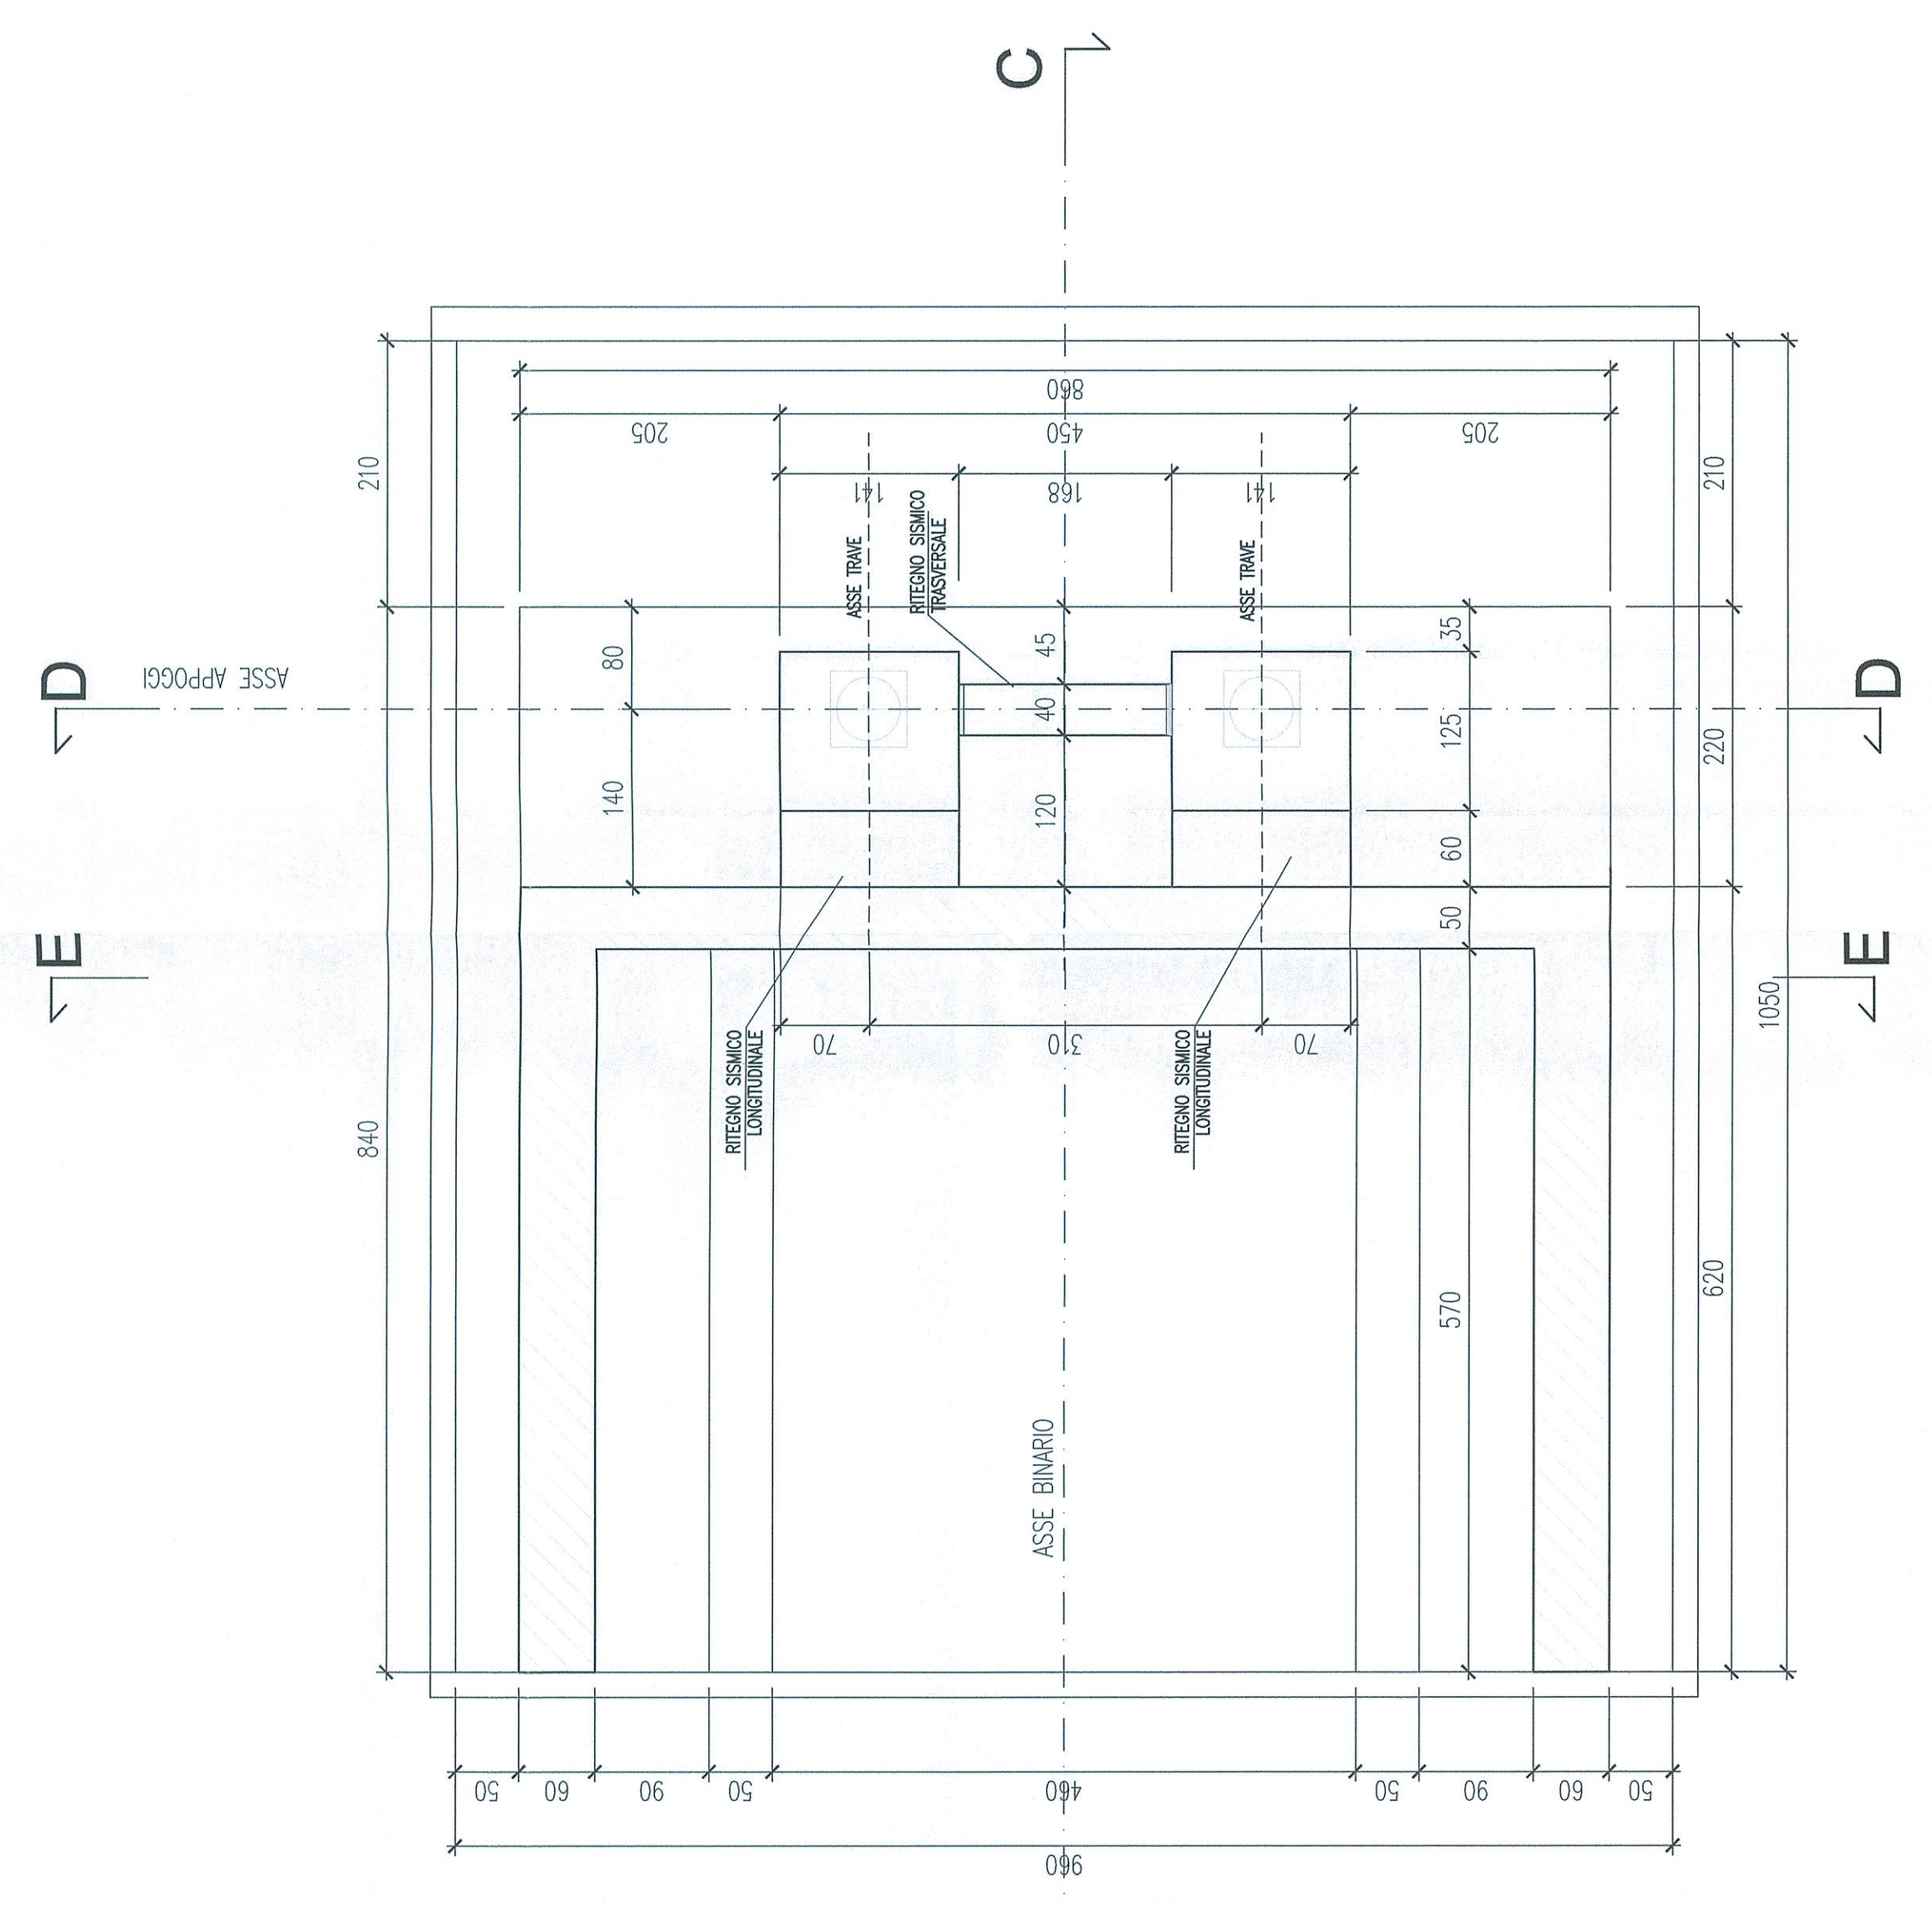


PARTICOLARE RITEGNO SISMICO TRASVERSALE  
scala 1:20

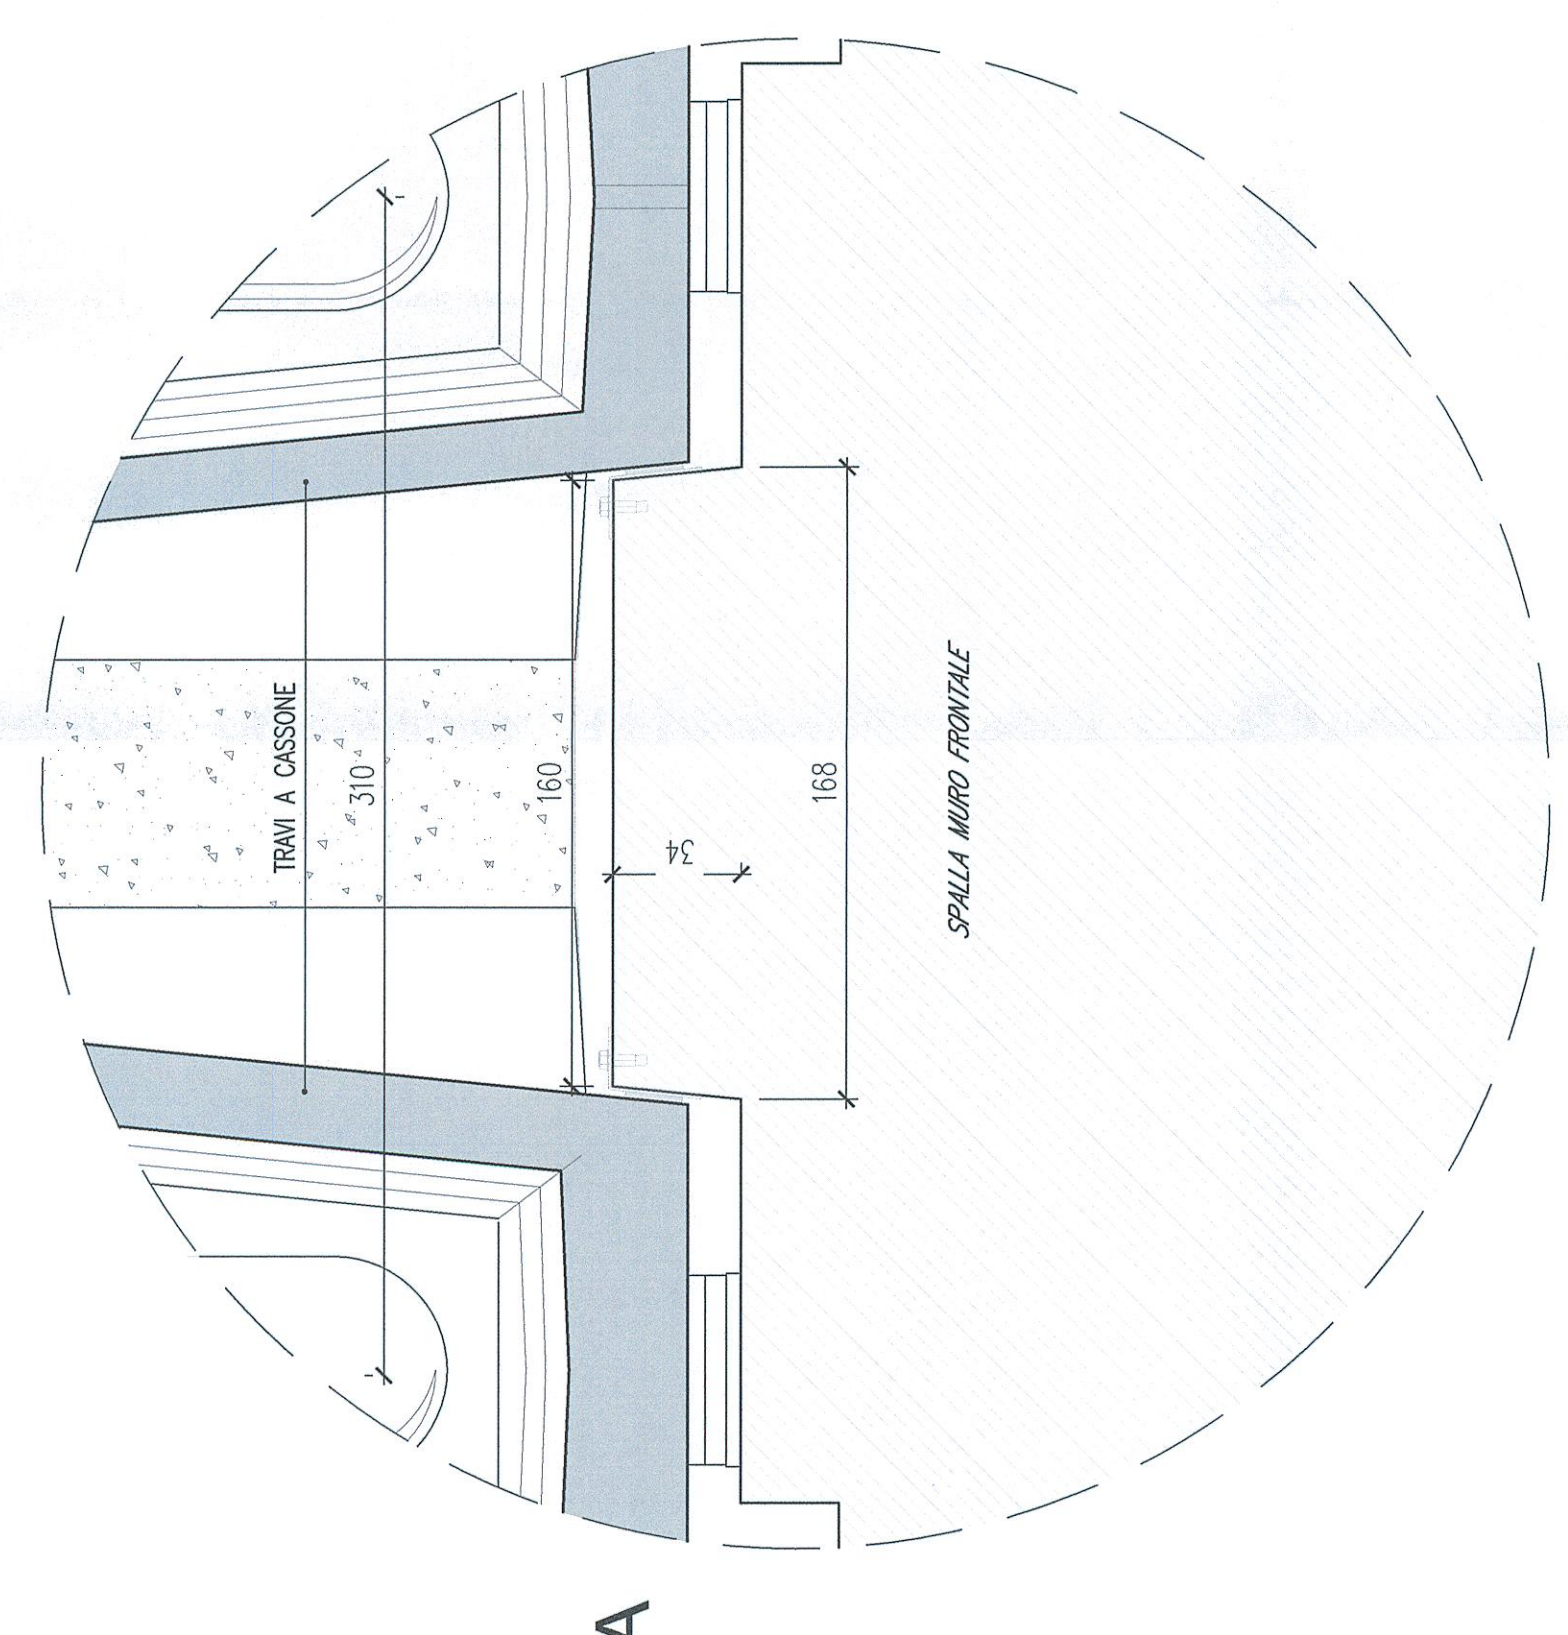


SEZIONE A-A  
Scala 1:50

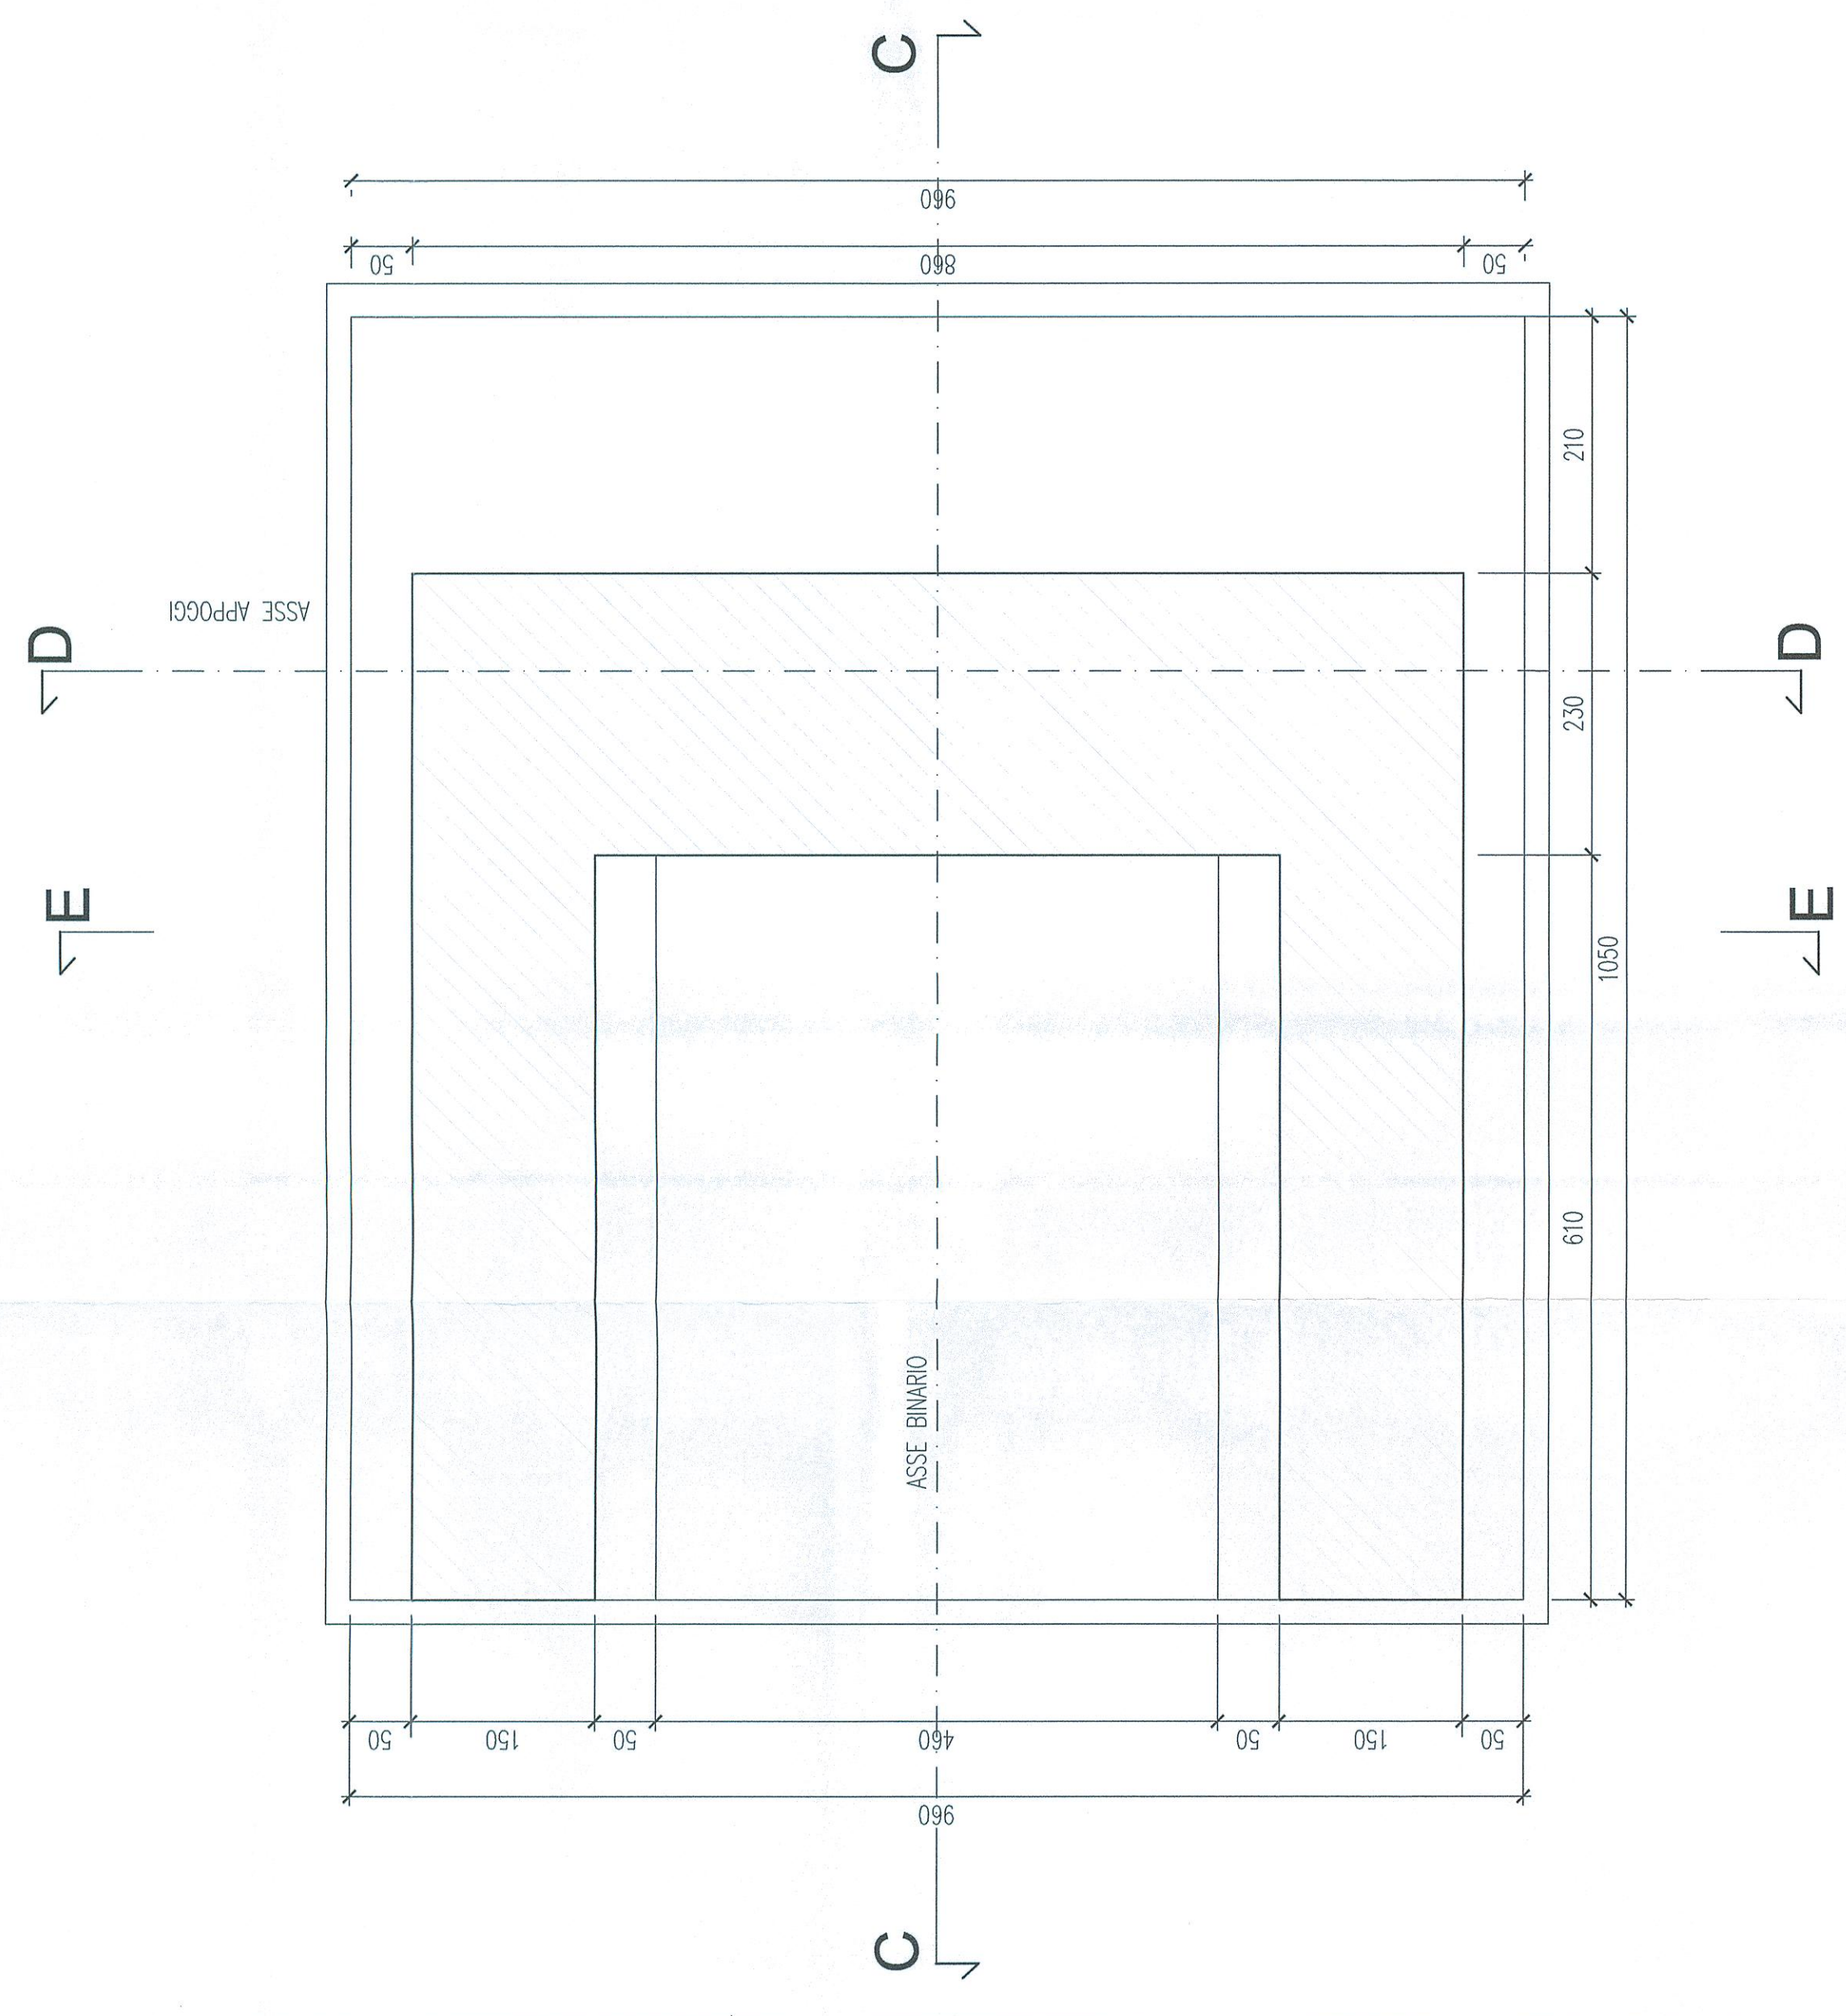


SEZIONE D-D  
Scala 1:50

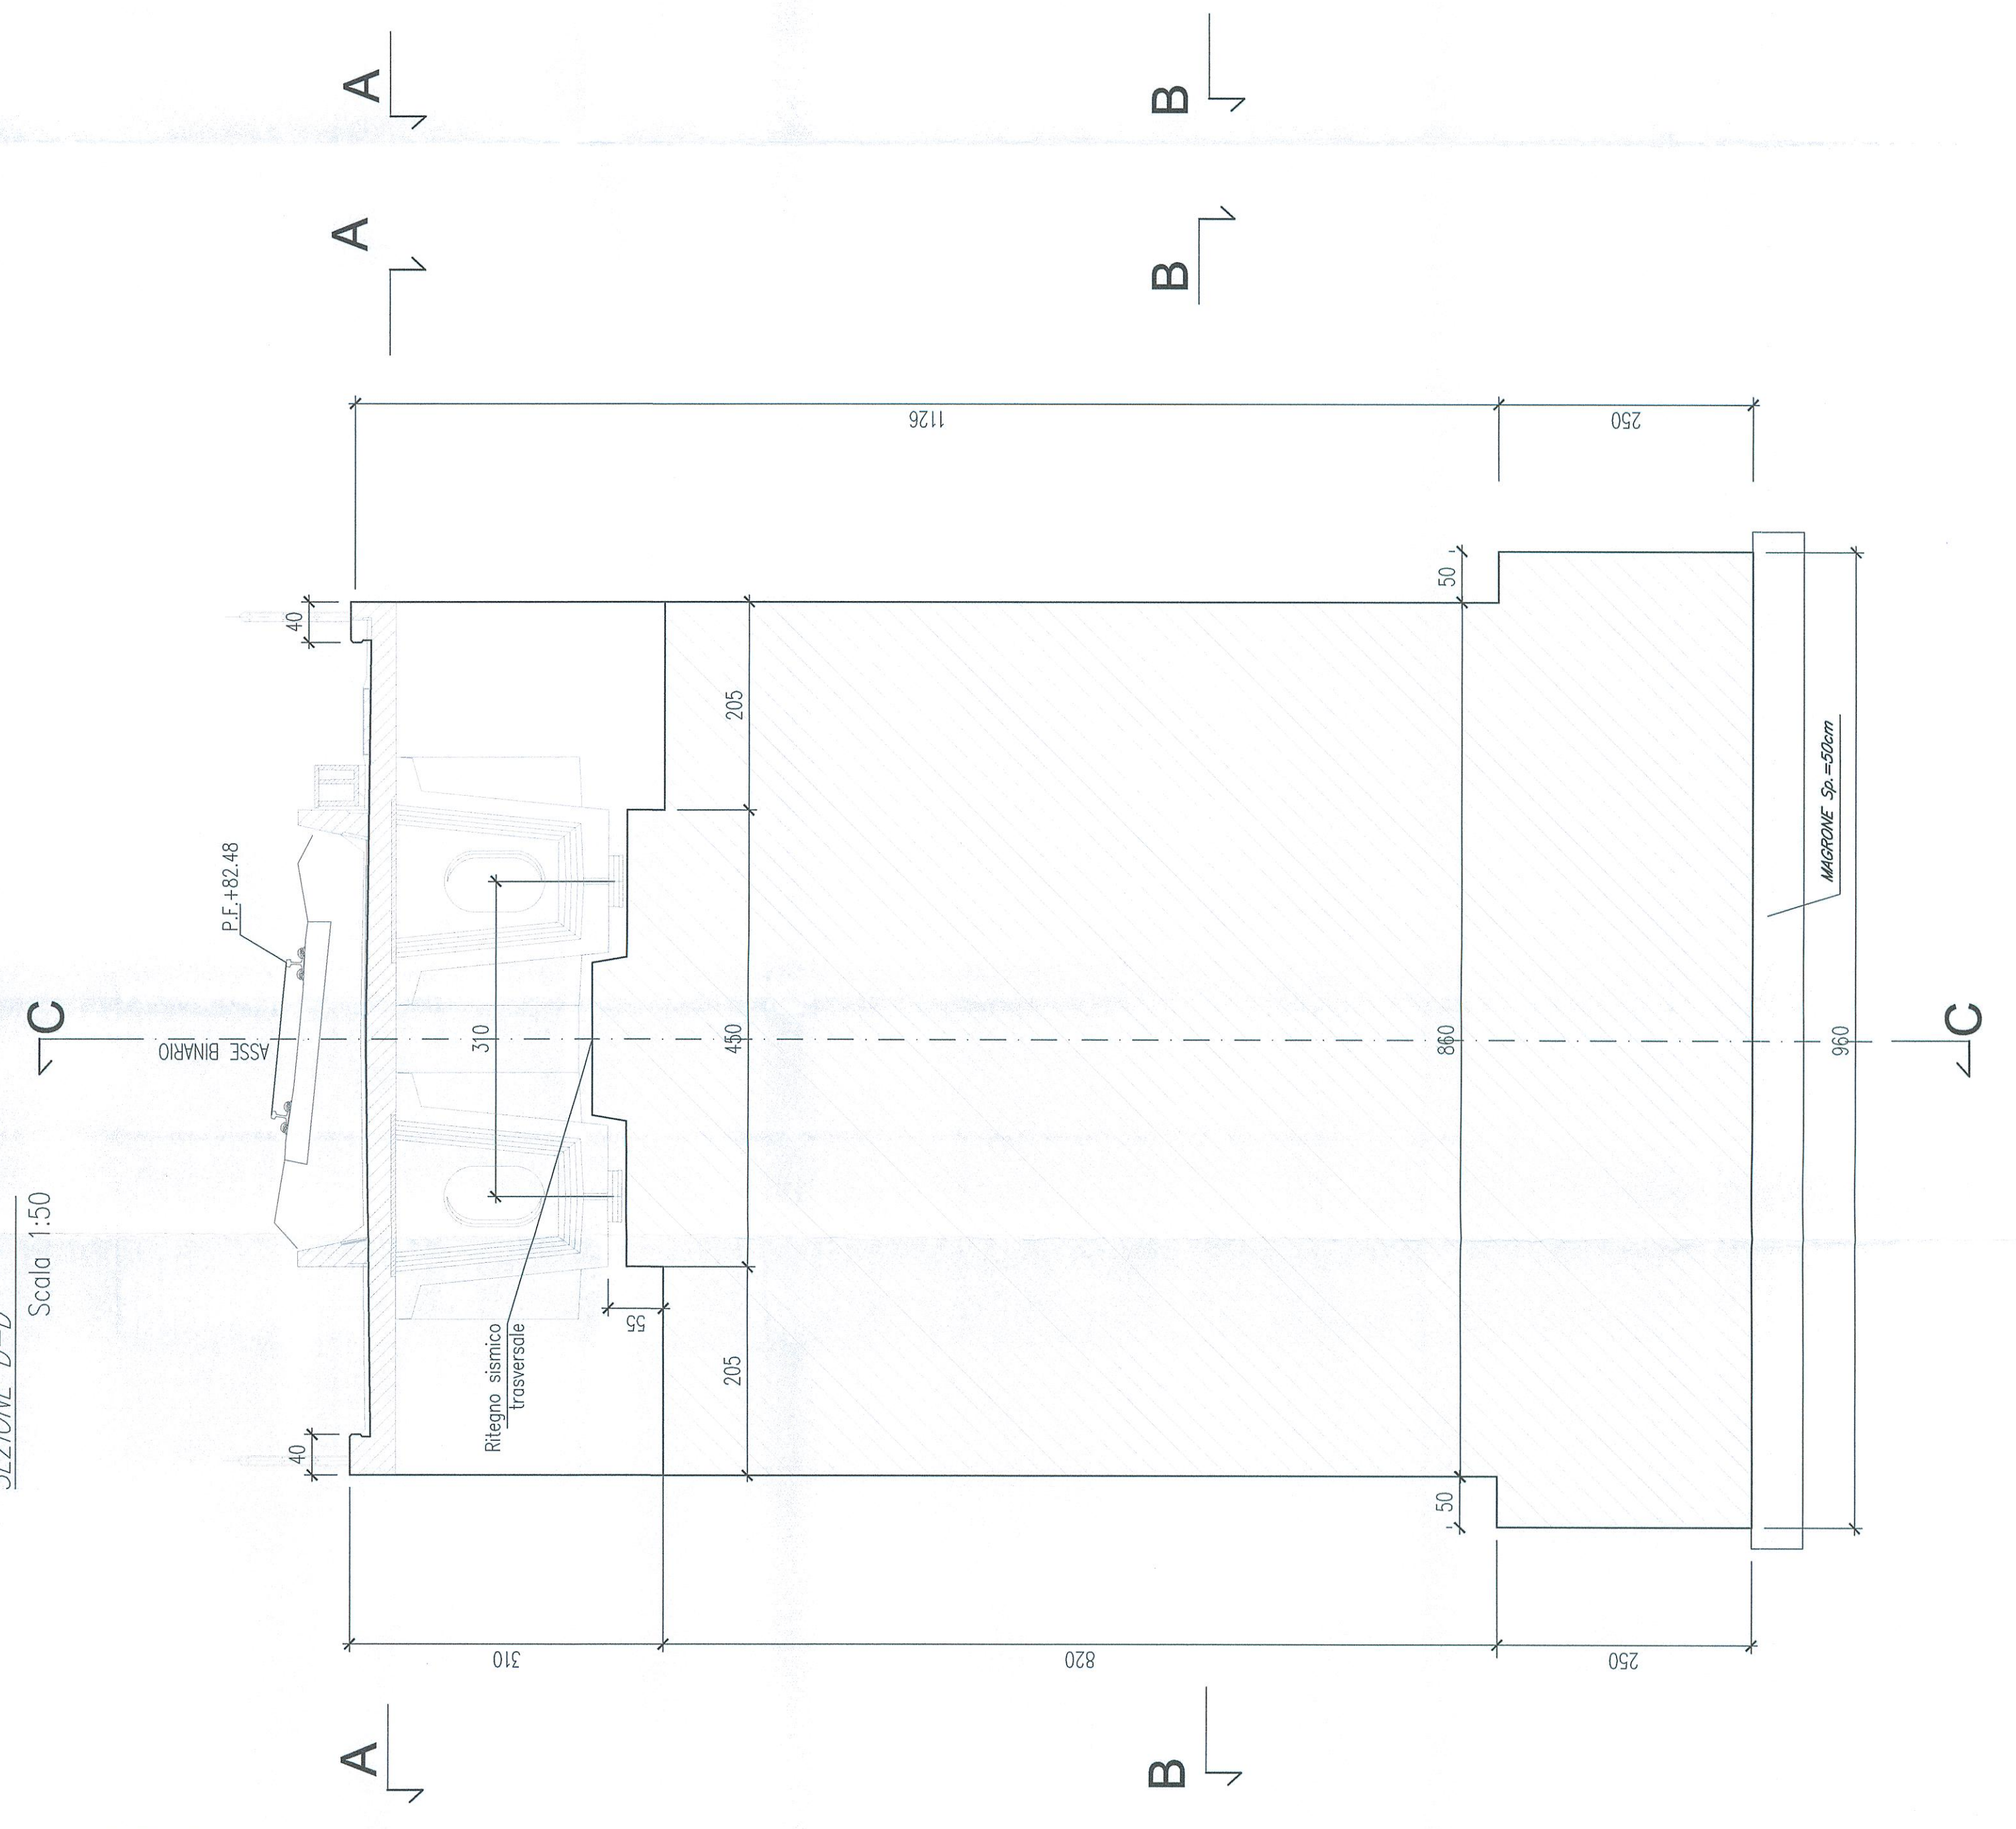

SEZIONE E-E  
Scala 1:50

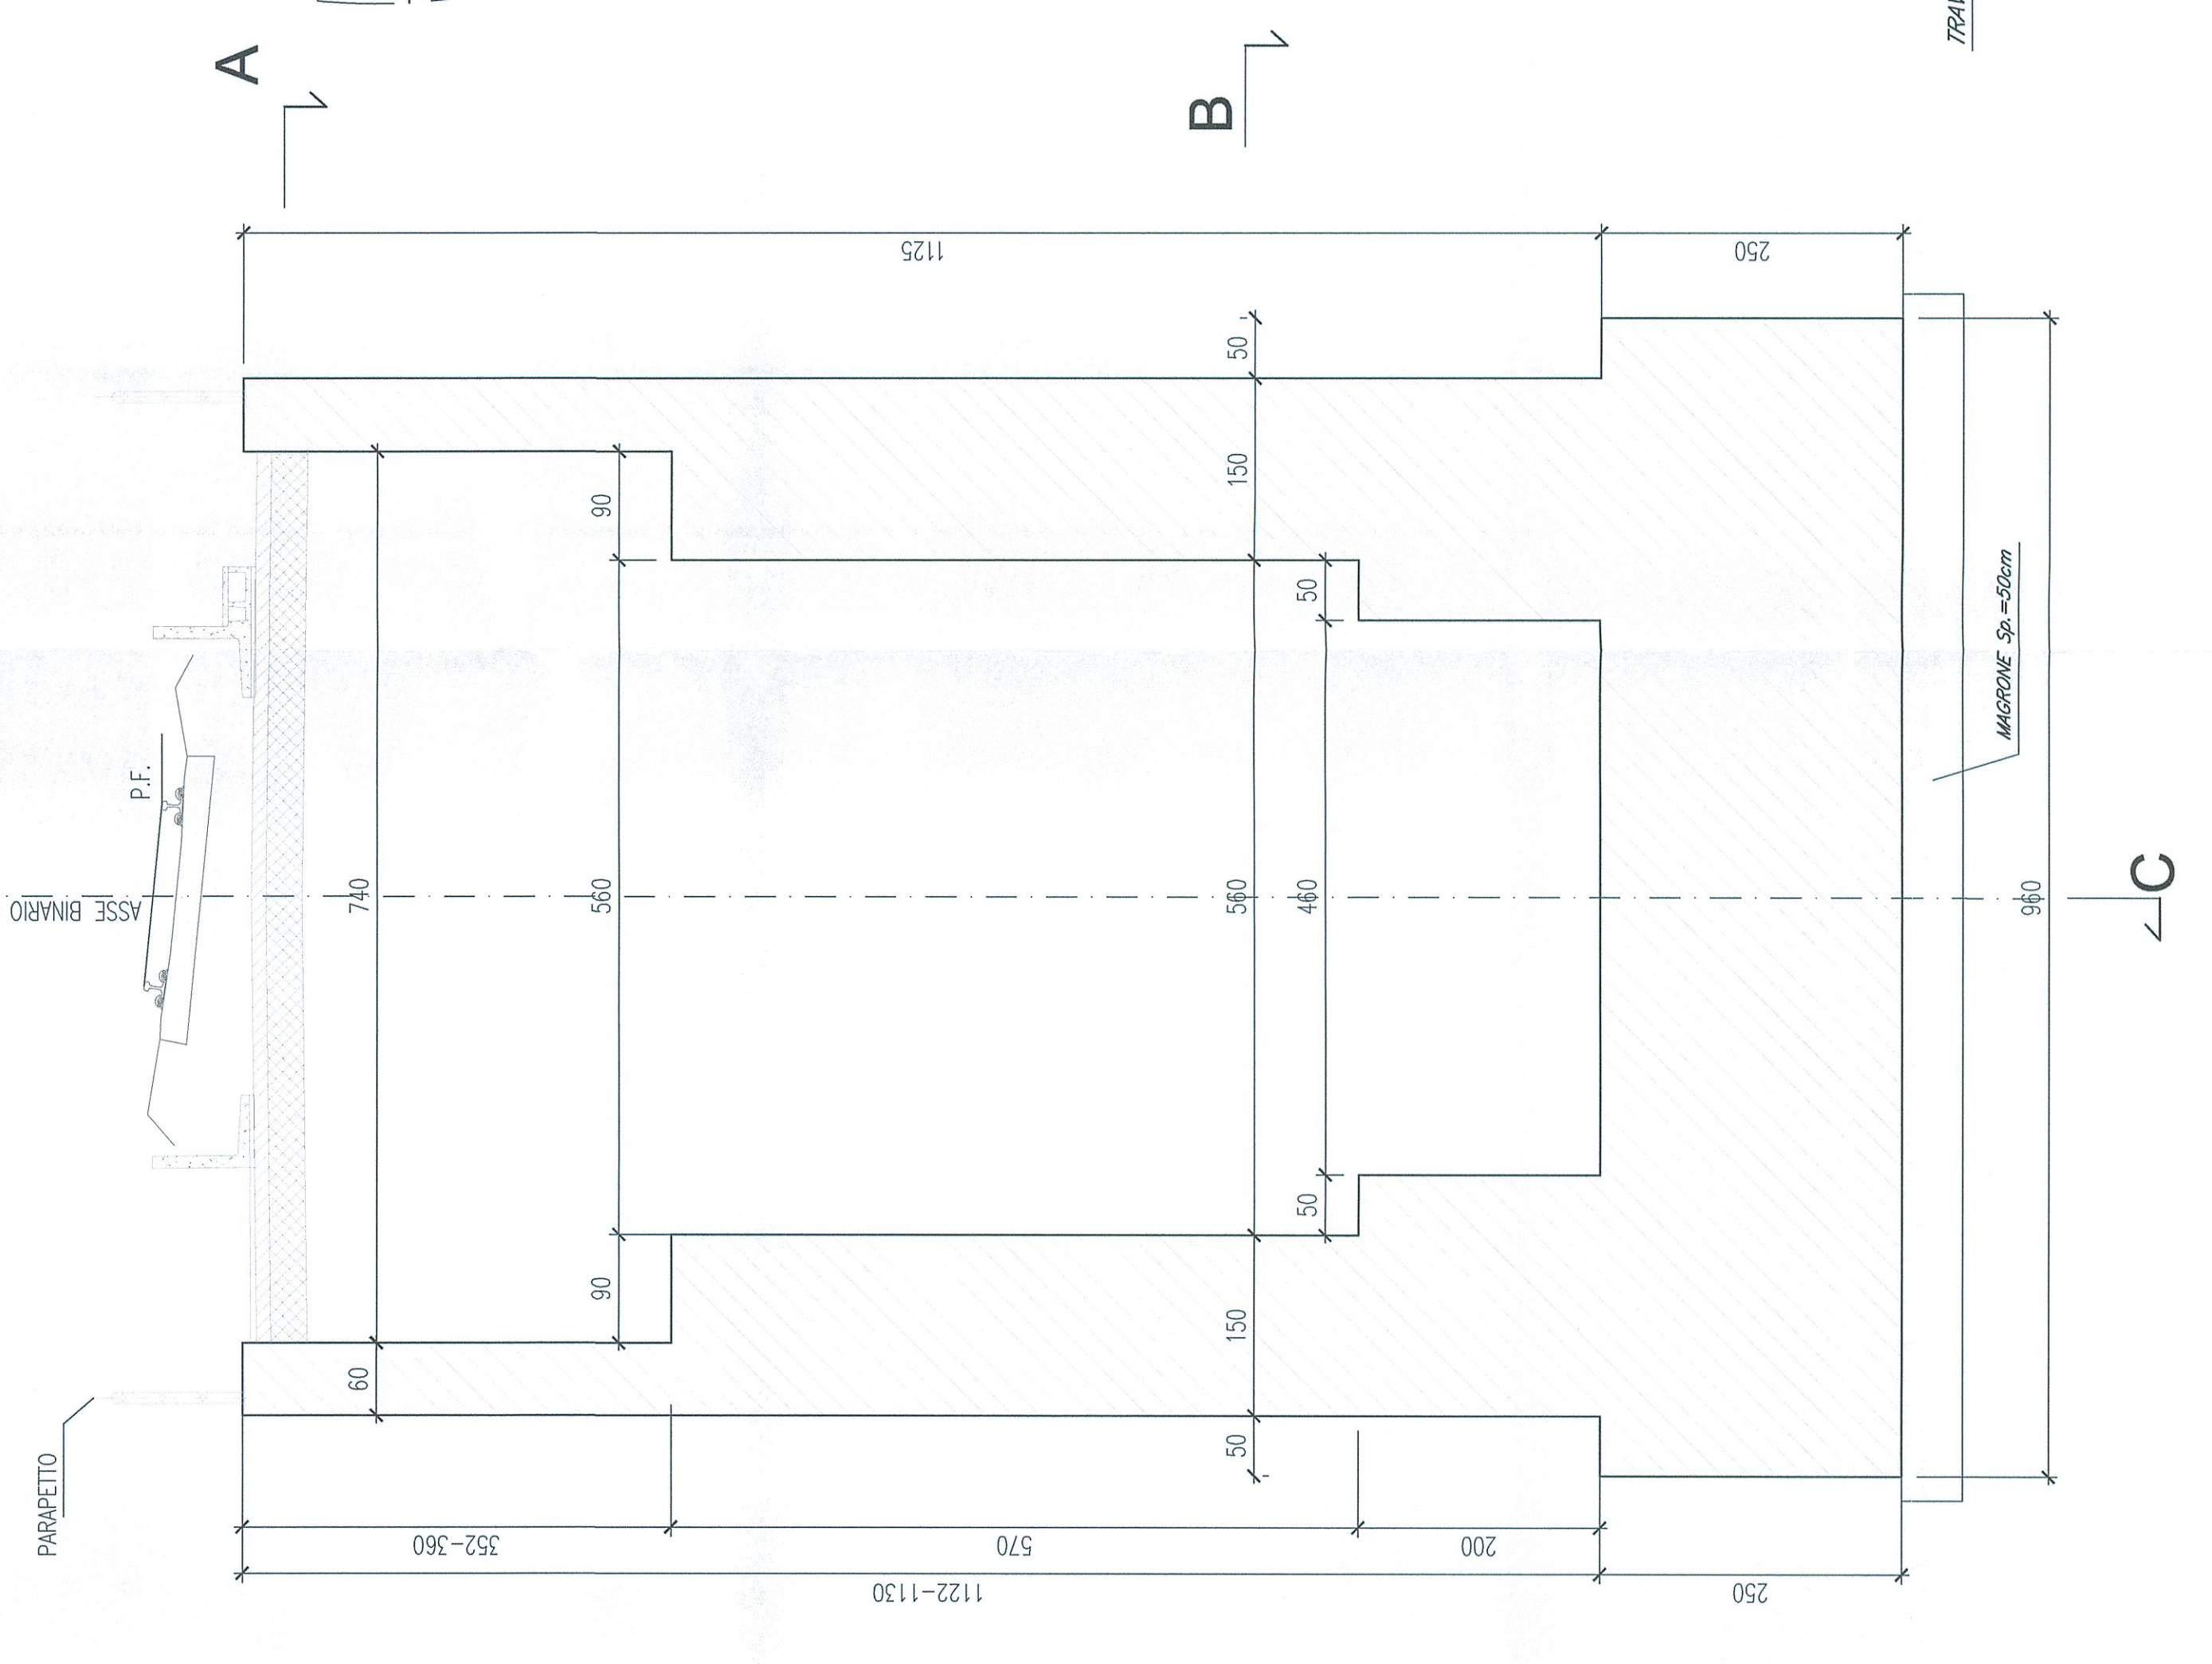

DETTAGLIO RITEGNI SISMICI  
scala 1:5

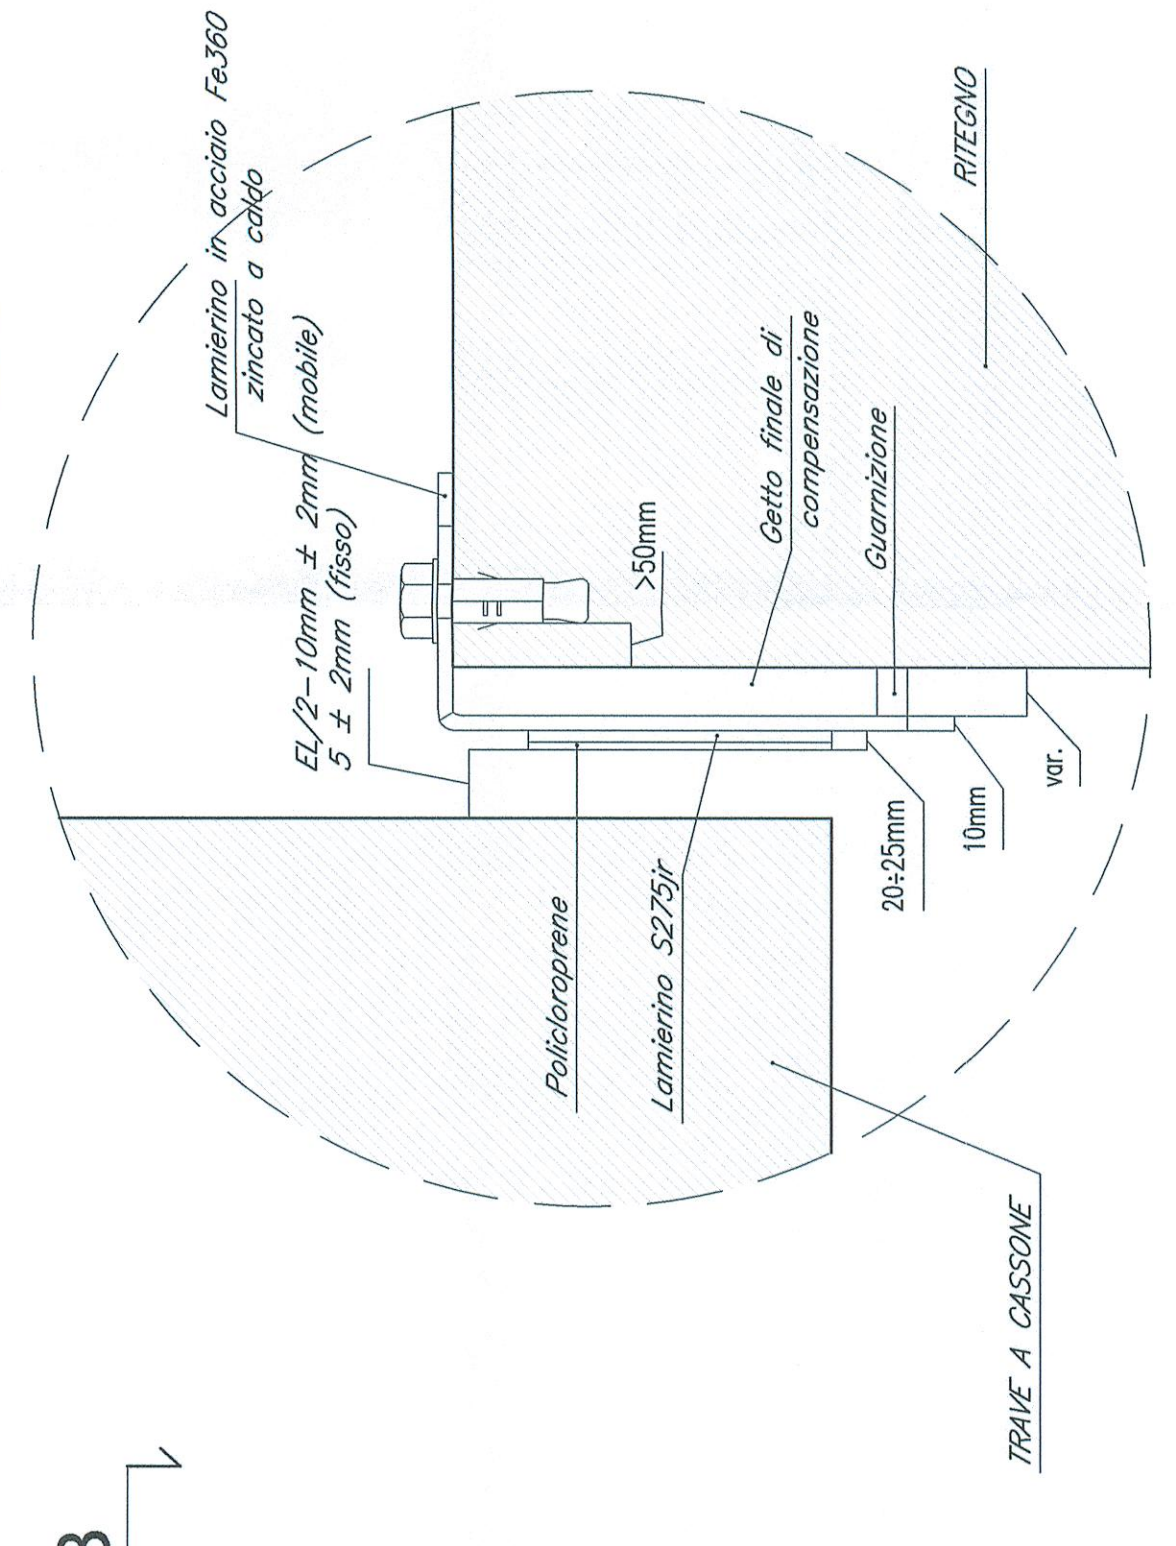

COMMITENTE: **RFI**  
**RAI FERROVIARIA ITALIANA**  
 GRUPPO FERROVIE DELLO STATO ITALIANE

PROGETTAZIONE: **ITALFER**  
 CONSOB

U.O. COORDINAMENTO NO CAPTIVE E INGEGNERIA DI SISTEMA

PROGETTO DEFINITIVO  
 VELOCIZZAZIONE LINEA SAN GAVINO - SASSARI - OLBIA  
 VARIANTE DI BAULADU  
 VIADOTTO V101 IN C.A.P.  
 V101 - CARPENTERIA SPALLA A

SCALA: Verifica

COMMESSA LOTTO FASE ENTE TIPO DOC. OPERAZIONE PROG. REV.  
 RR01H 01 D 13 BZ VI 0100 004 A

Rev.	Descrizione	Redatto	Data	Verificato	Data	Approvato	Data	Autore	Data
A	Emissione esecutiva	F. Tassinari	14/03/2018	A. Cappelletti	14/03/2018	T. Paganini	14/03/2018		

PRODOTTO DA: **RFI**