




PIANTA VISTA DALL'ALTO
Scala 1:50

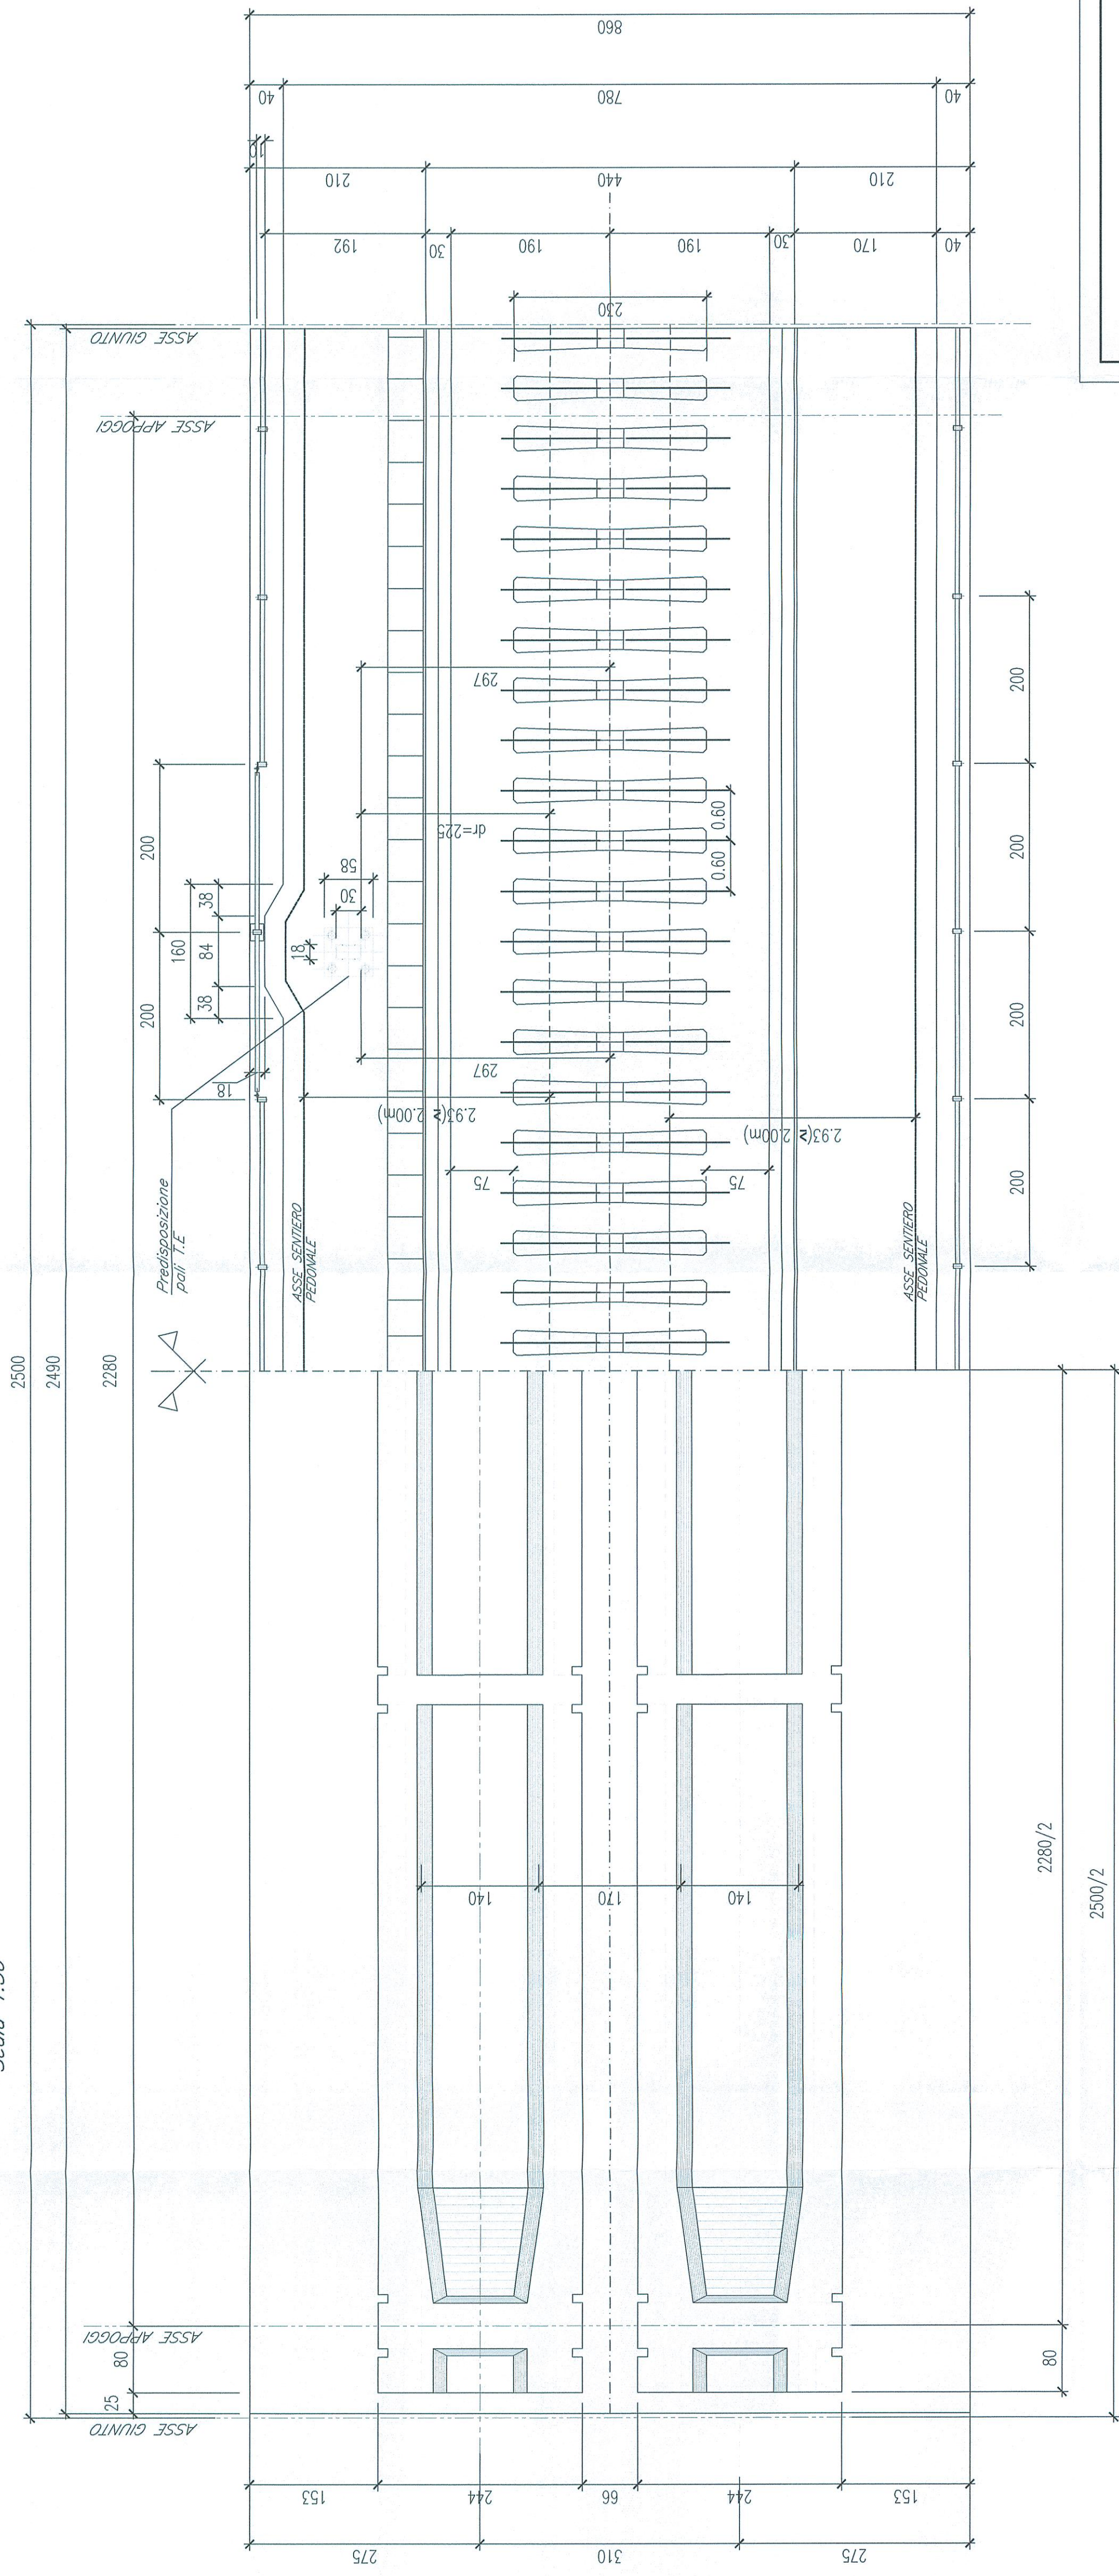

SEZIONE CORRENTE IMPALCATO IN C.A.P.
Scala 1:50

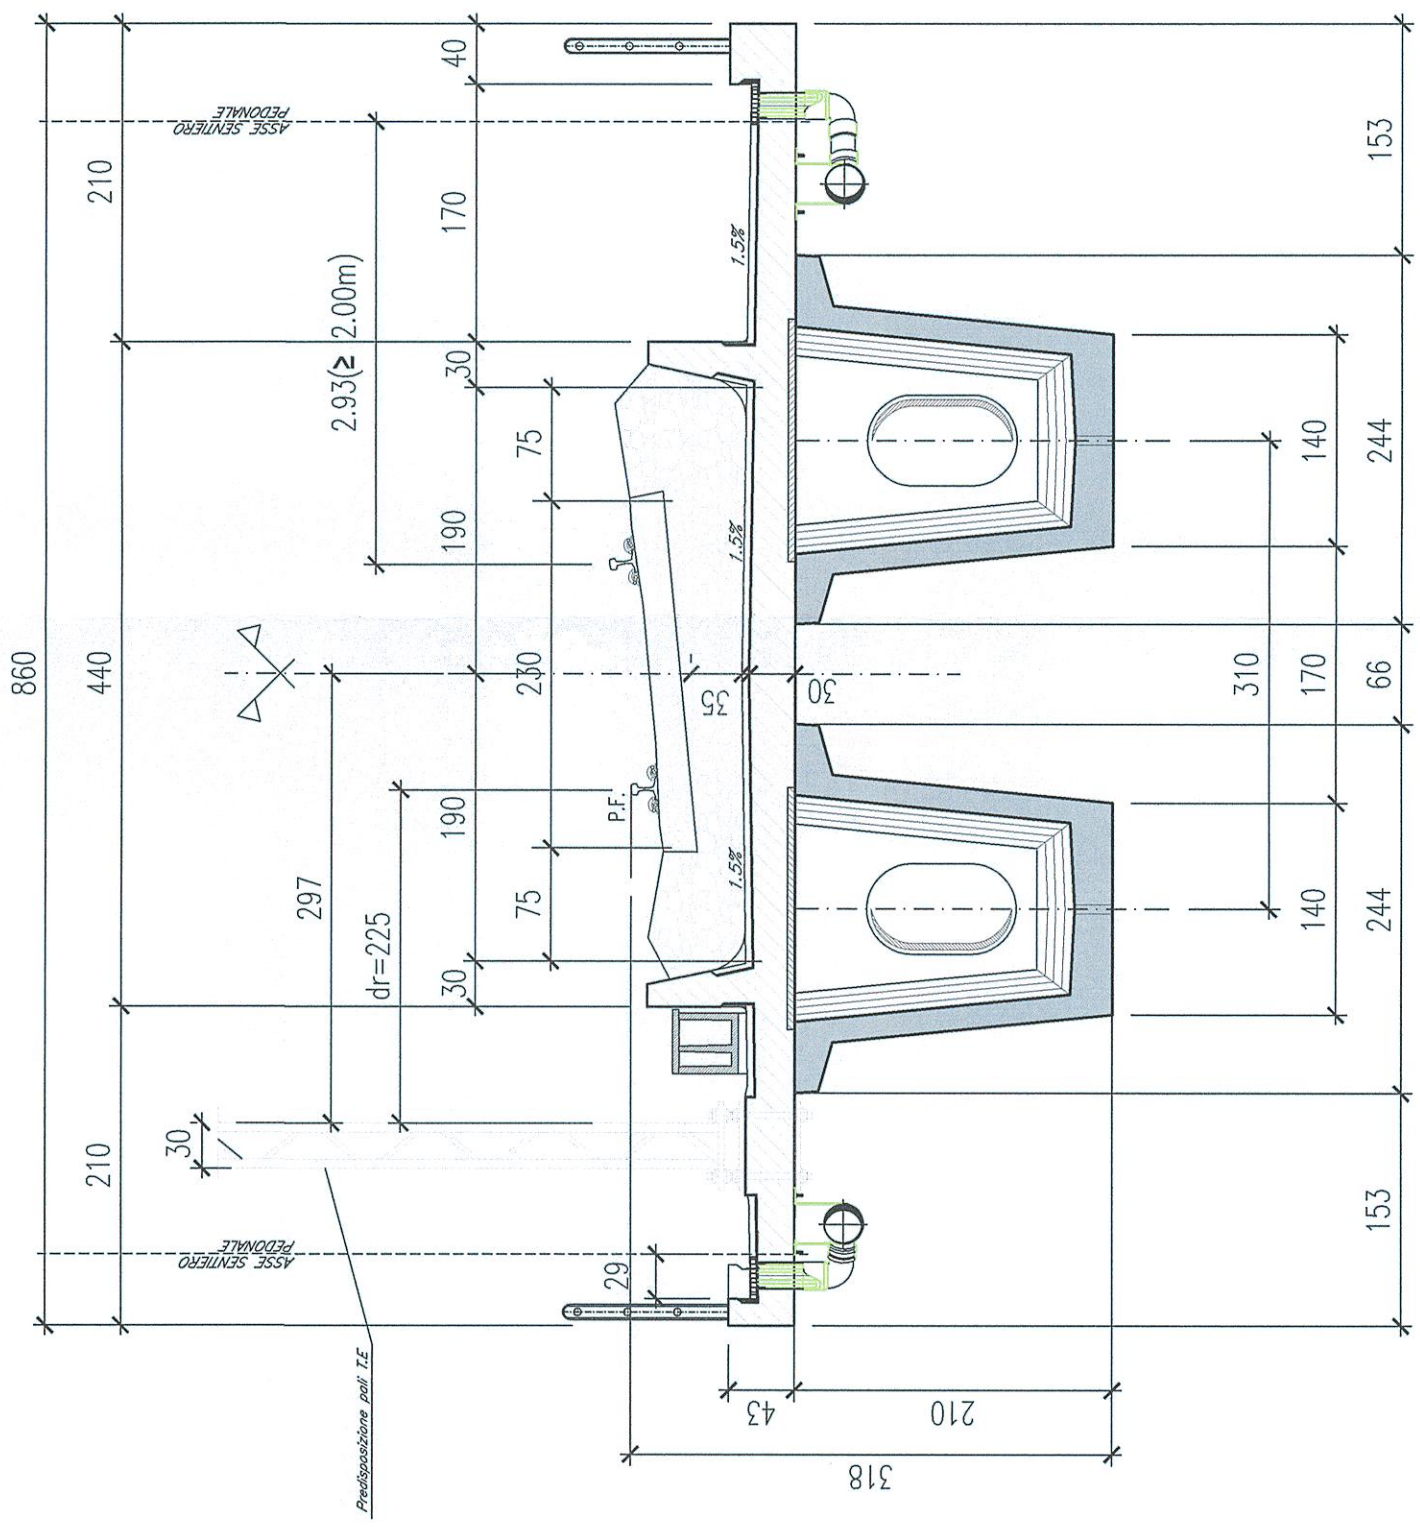

SEZIONE IN ASSE APPROGGI IMPALCATO IN C.A.P.
Scala 1:50

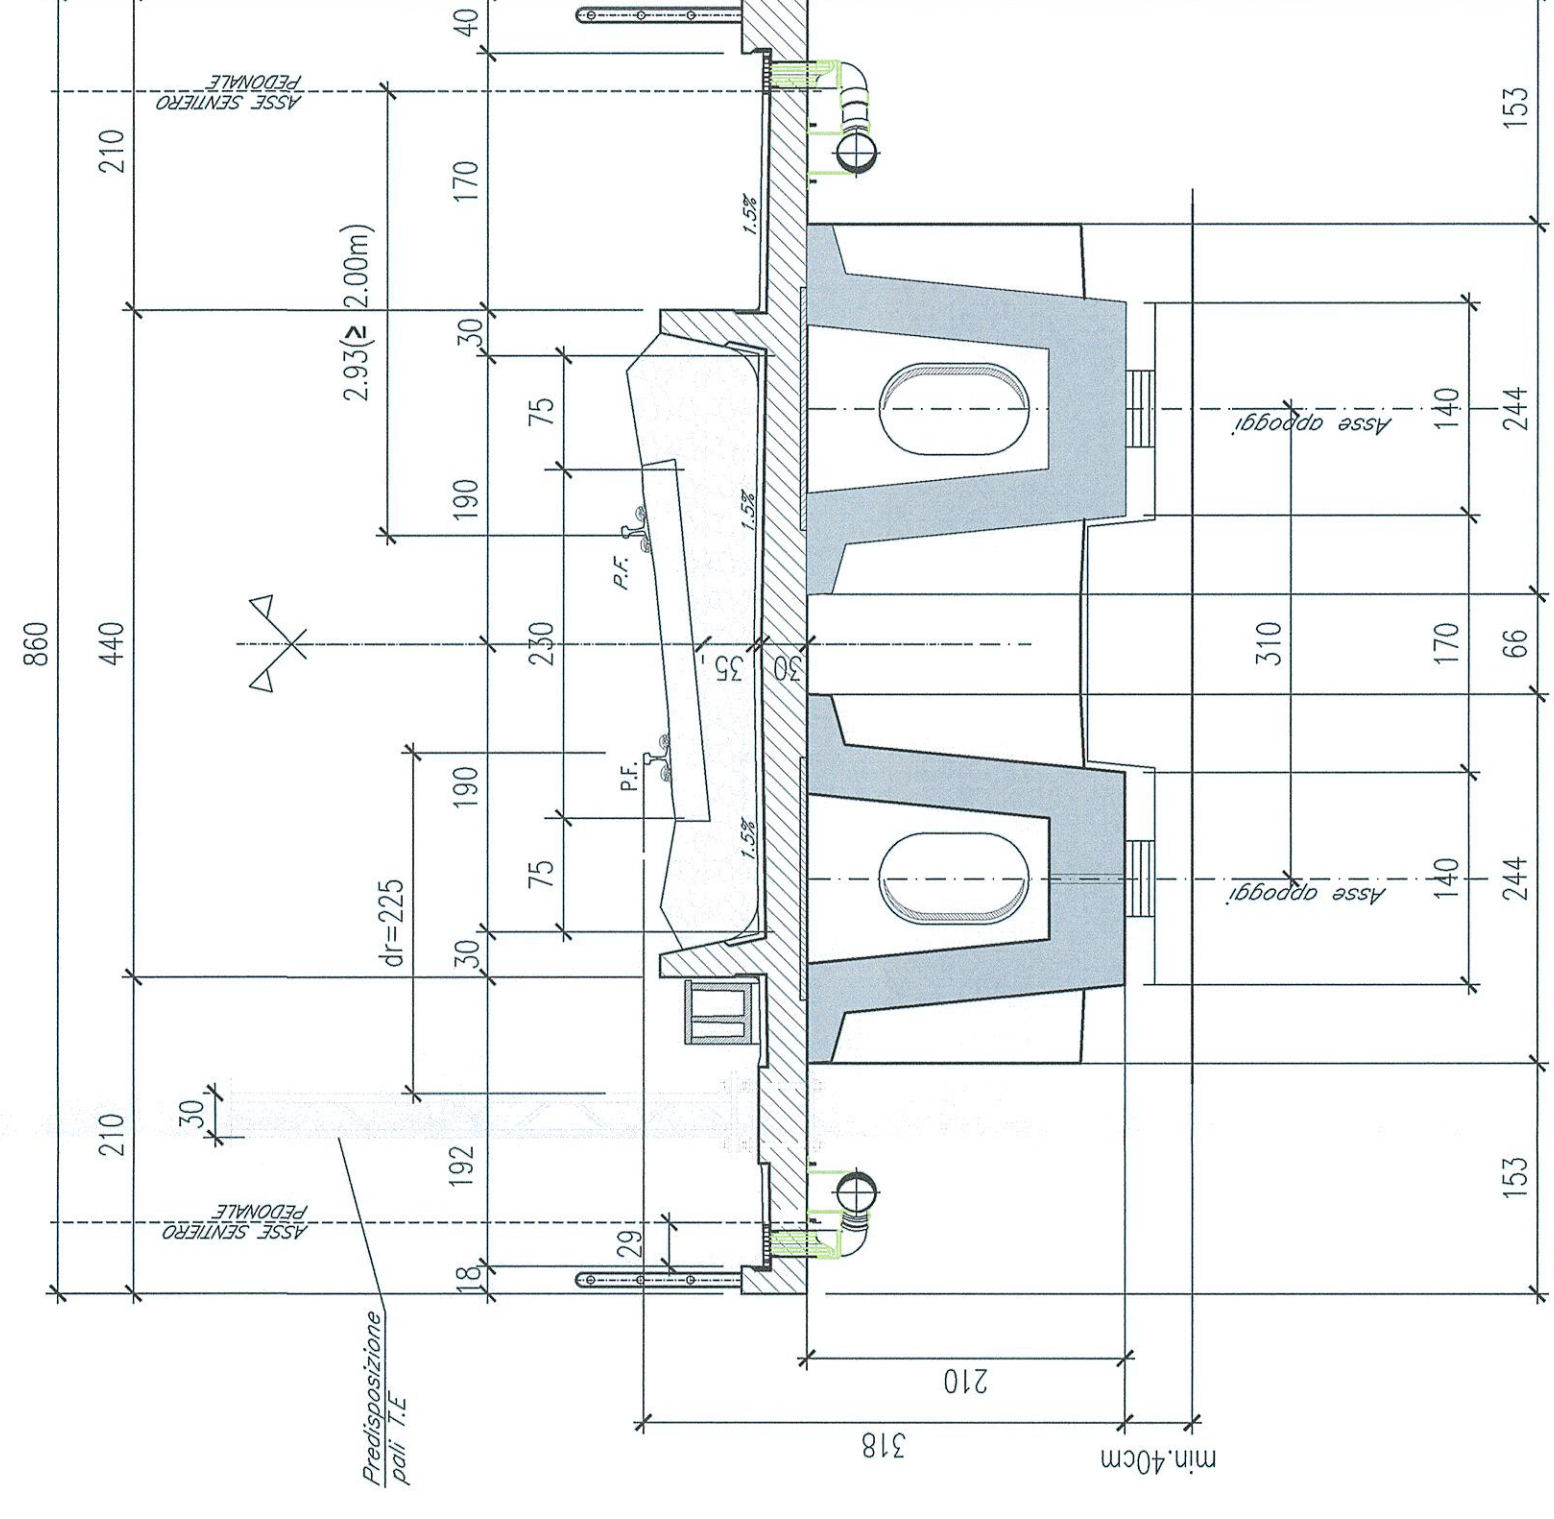

RETE FERROVIARIA ITALIANA
GRUPPO FERROVIE DELLO STATO ITALIANE

PROGETTAZIONE:



GRUPPO FERROVIE DELLO STATO ITALIANE

U.O. COORDINAMENTO NO CAPTIVE E INGEGNERIA DI SISTEMA
PROGETTO DEFINITIVO
VELOCIZZAZIONE LINEA SAN GAVINO - SASSARI - OLBIA
VARIANTE DI BAULADU
VIADOTTO VI01 IN C.A.P.
VI01 - CARPENTERIA IMPALCATO

SCALA: 1:50

COMMESSA LOTTO FASE ENTE TIPO DOC. OPERADISCIPLINA PROGR. REV.

RR0H 01 D 13 BB VI 0100 001 A

Revis.	Descrizione	Redatto	Data	Verificato	Data	Approvato	Data	Autorizzato	Data
A	Emissione esecutiva	P. Tonelli	15 Marzo 2018	A. Caporali	15 Marzo 2018	T. Pagliaro	15 Marzo 2018	L. Brindisi	15 Marzo 2018