SEZIONE A–A

Scala 1:50

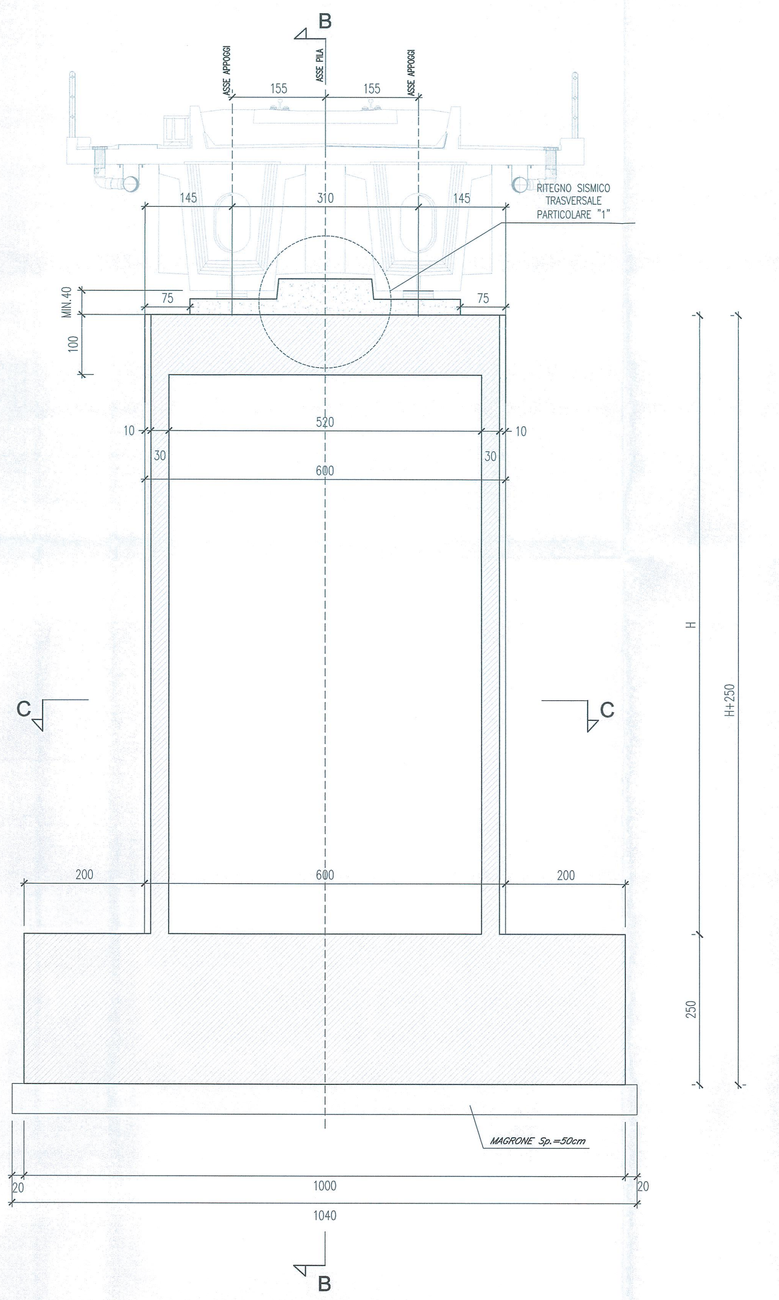

SEZIONE B–B

Scala 1:50

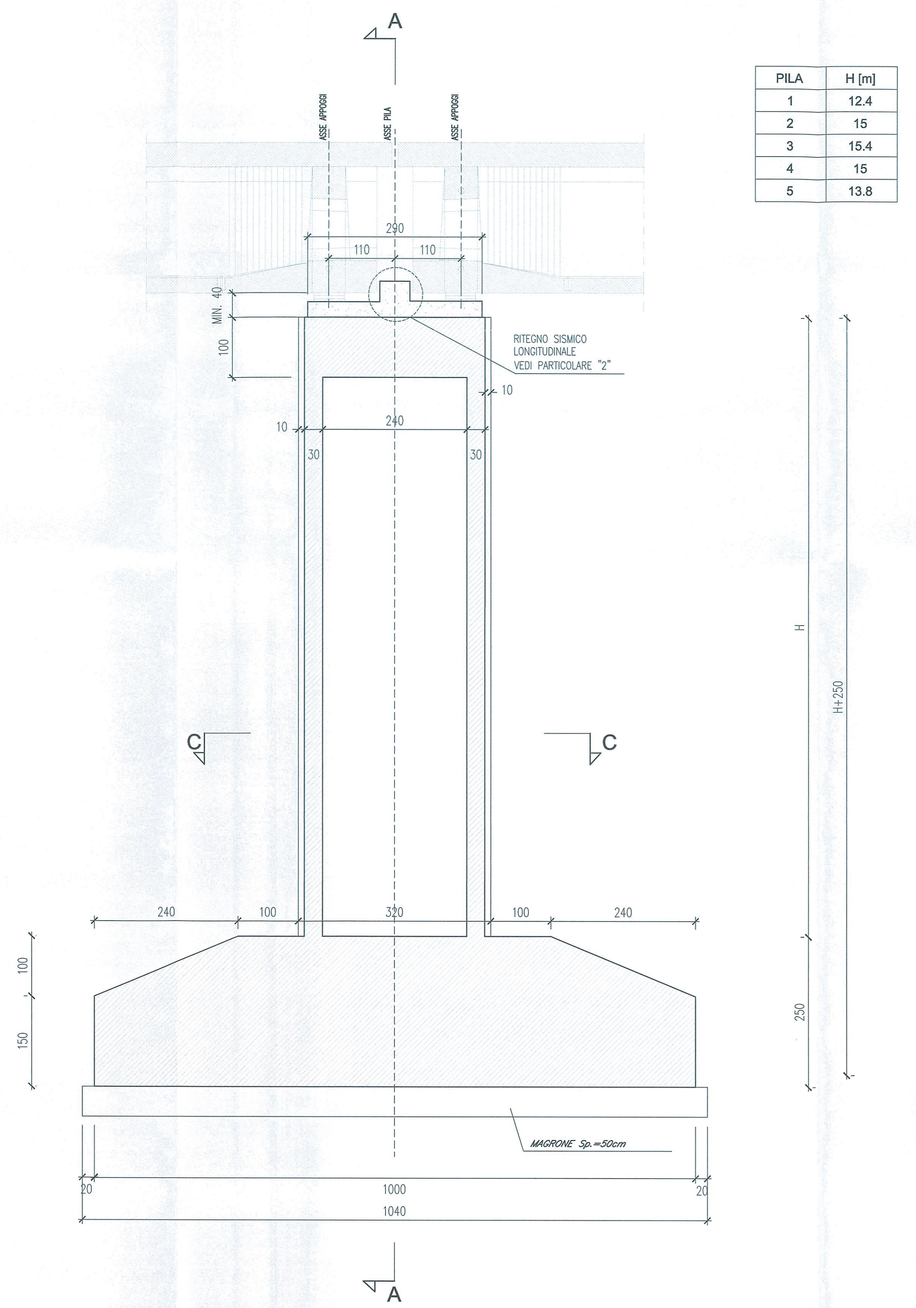

PILA	H [m]
1	12.4
2	15
3	15.4
4	15
5	13.8

PIANTA PULVINO

Scala 1:50

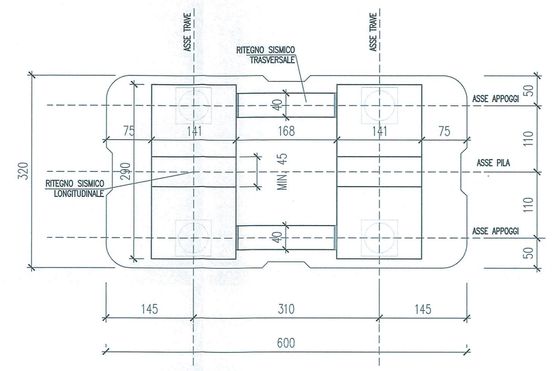

SEZIONE C–C

Scala 1:50

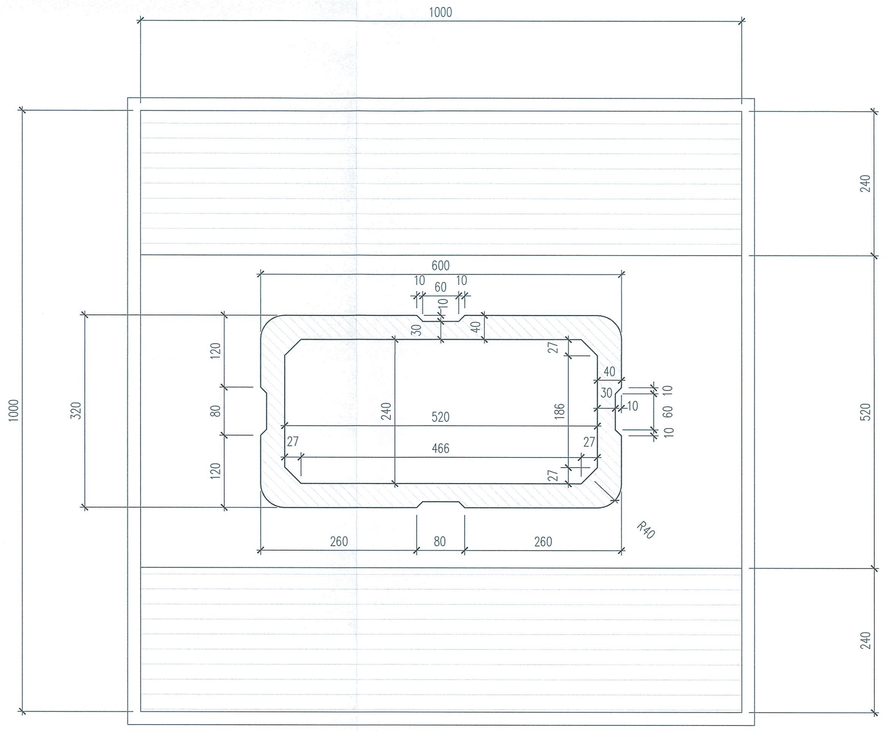

PARTICOLARE "1"

Scala 1:20

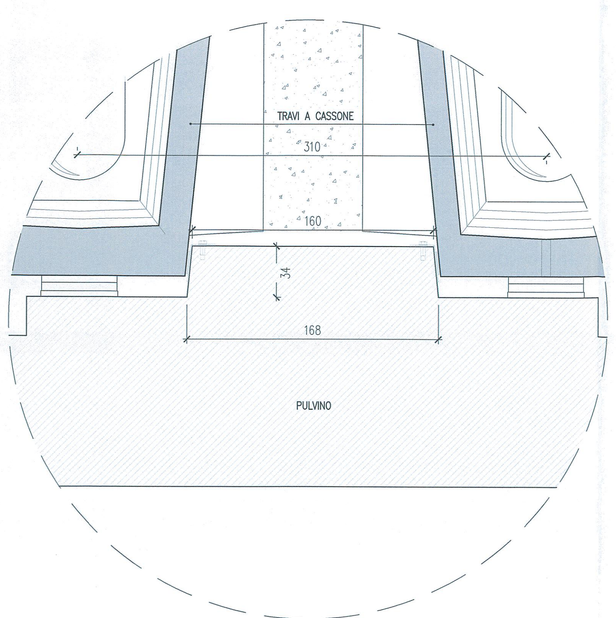

PARTICOLARE "2"

Scala 1:20

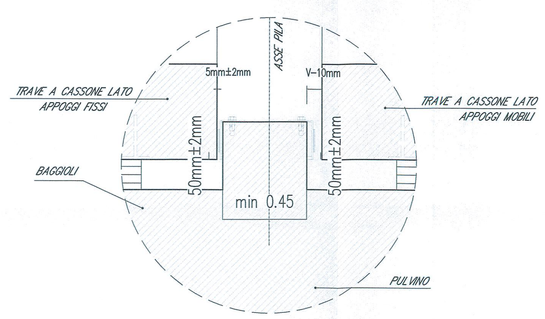

DETTAGLIO RITEGNI SISMICI

Scala 1:5

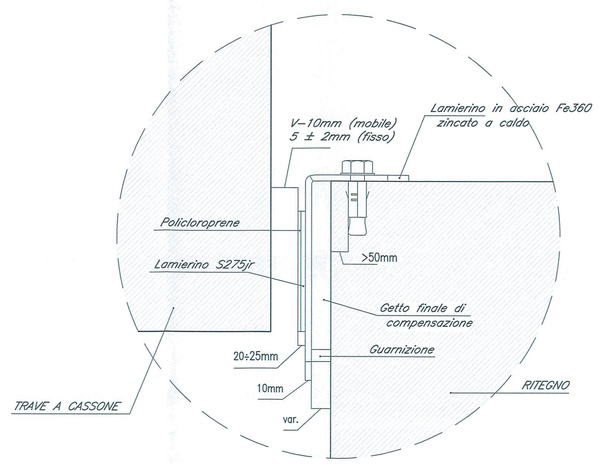

COMMITTENTE:

RFI RETE FERROVIARIA ITALIANA
GRUPPO FERROVIE DELLO STATO ITALIANE

PROGETTAZIONE:

ITALFERR
GRUPPO FERROVIE DELLO STATO ITALIANE

U.O. COORDINAMENTO NO CAPTIVE E INGEGNERIA DI SISTEMA

PROGETTO DEFINITIVO

VELOCIZZAZIONE LINEA SAN GAVINO - SASSARI - OLBIA
VARIANTE DI BAULADU

VIADOTTO VI02 IN C.A.P.
VI02 - CARPENTERIA PILE E FONDAZIONE (Hmax=15.4m)

SCALA: VARIE

COMMESSA	LOTTO	FASE	ENTE	TIPO DOC.	OPERA/DISCIPLINA	PROGR.	REV.
RR0H	01	D	13	BZ	VI 0200	003	A

Revis.	Descrizione	Redatto	Data	Verificato	Data	Approvato	Data	Autorizzato Data
A	Emissione esecutiva	P. Tortolini	15 Marzo 2018	A. Capobella	15 Marzo 2018	T.Paoloni	15 Marzo 2018	L. Bonelli

RR0H01D13BZVI0200003A.dwg — n.Elab.: 435