




PIANTA VISTA DALL'ALTO
Scala 1:50

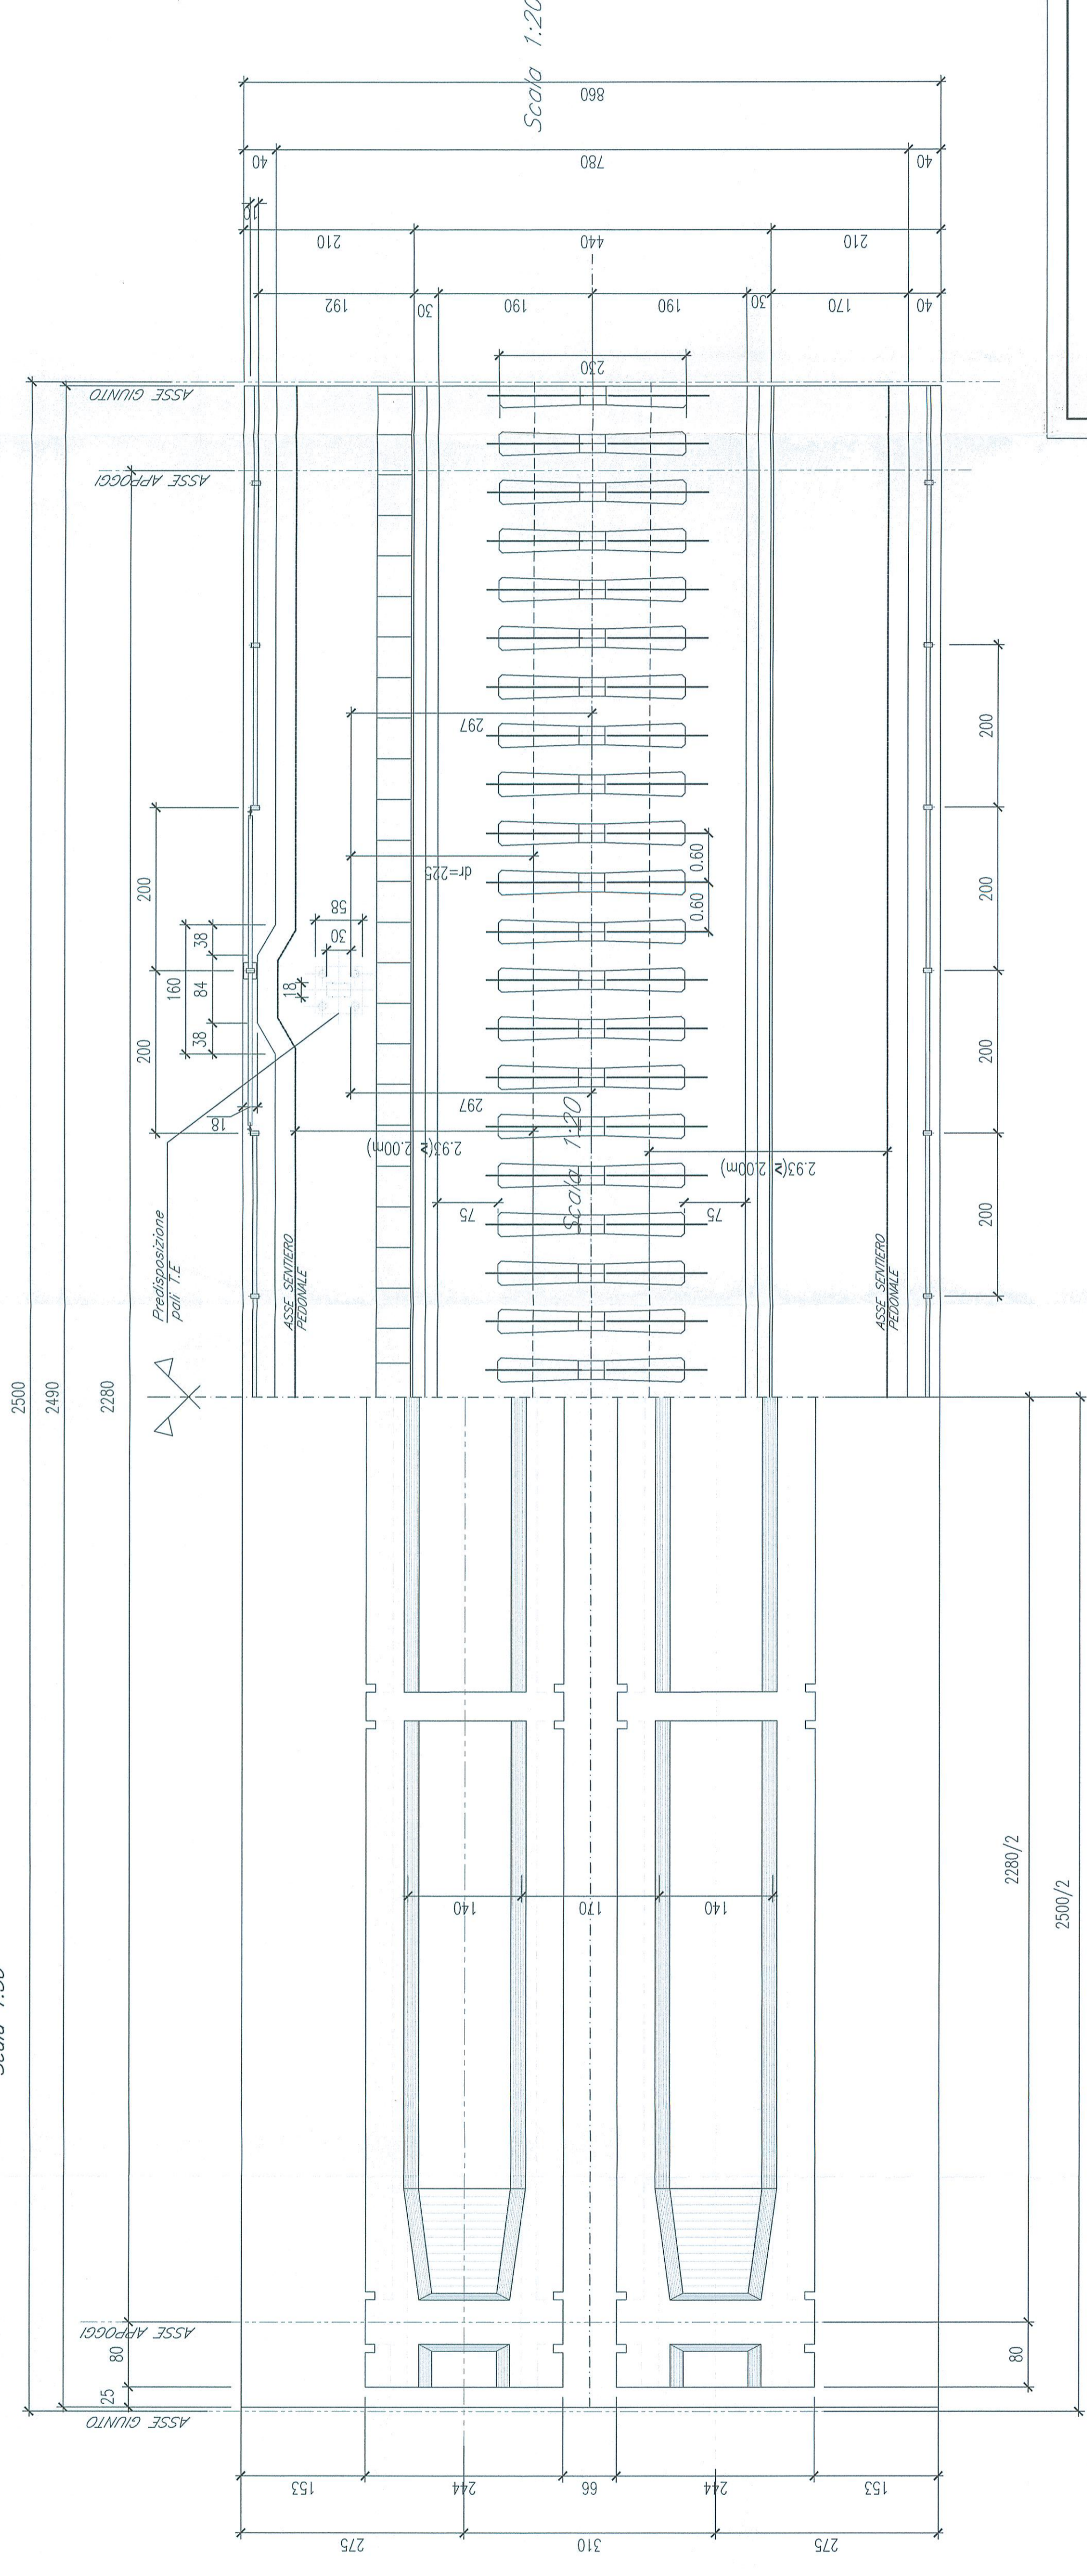

SEZIONE CORRENTE IMPALCATO IN C.A.P.
Scala 1:50

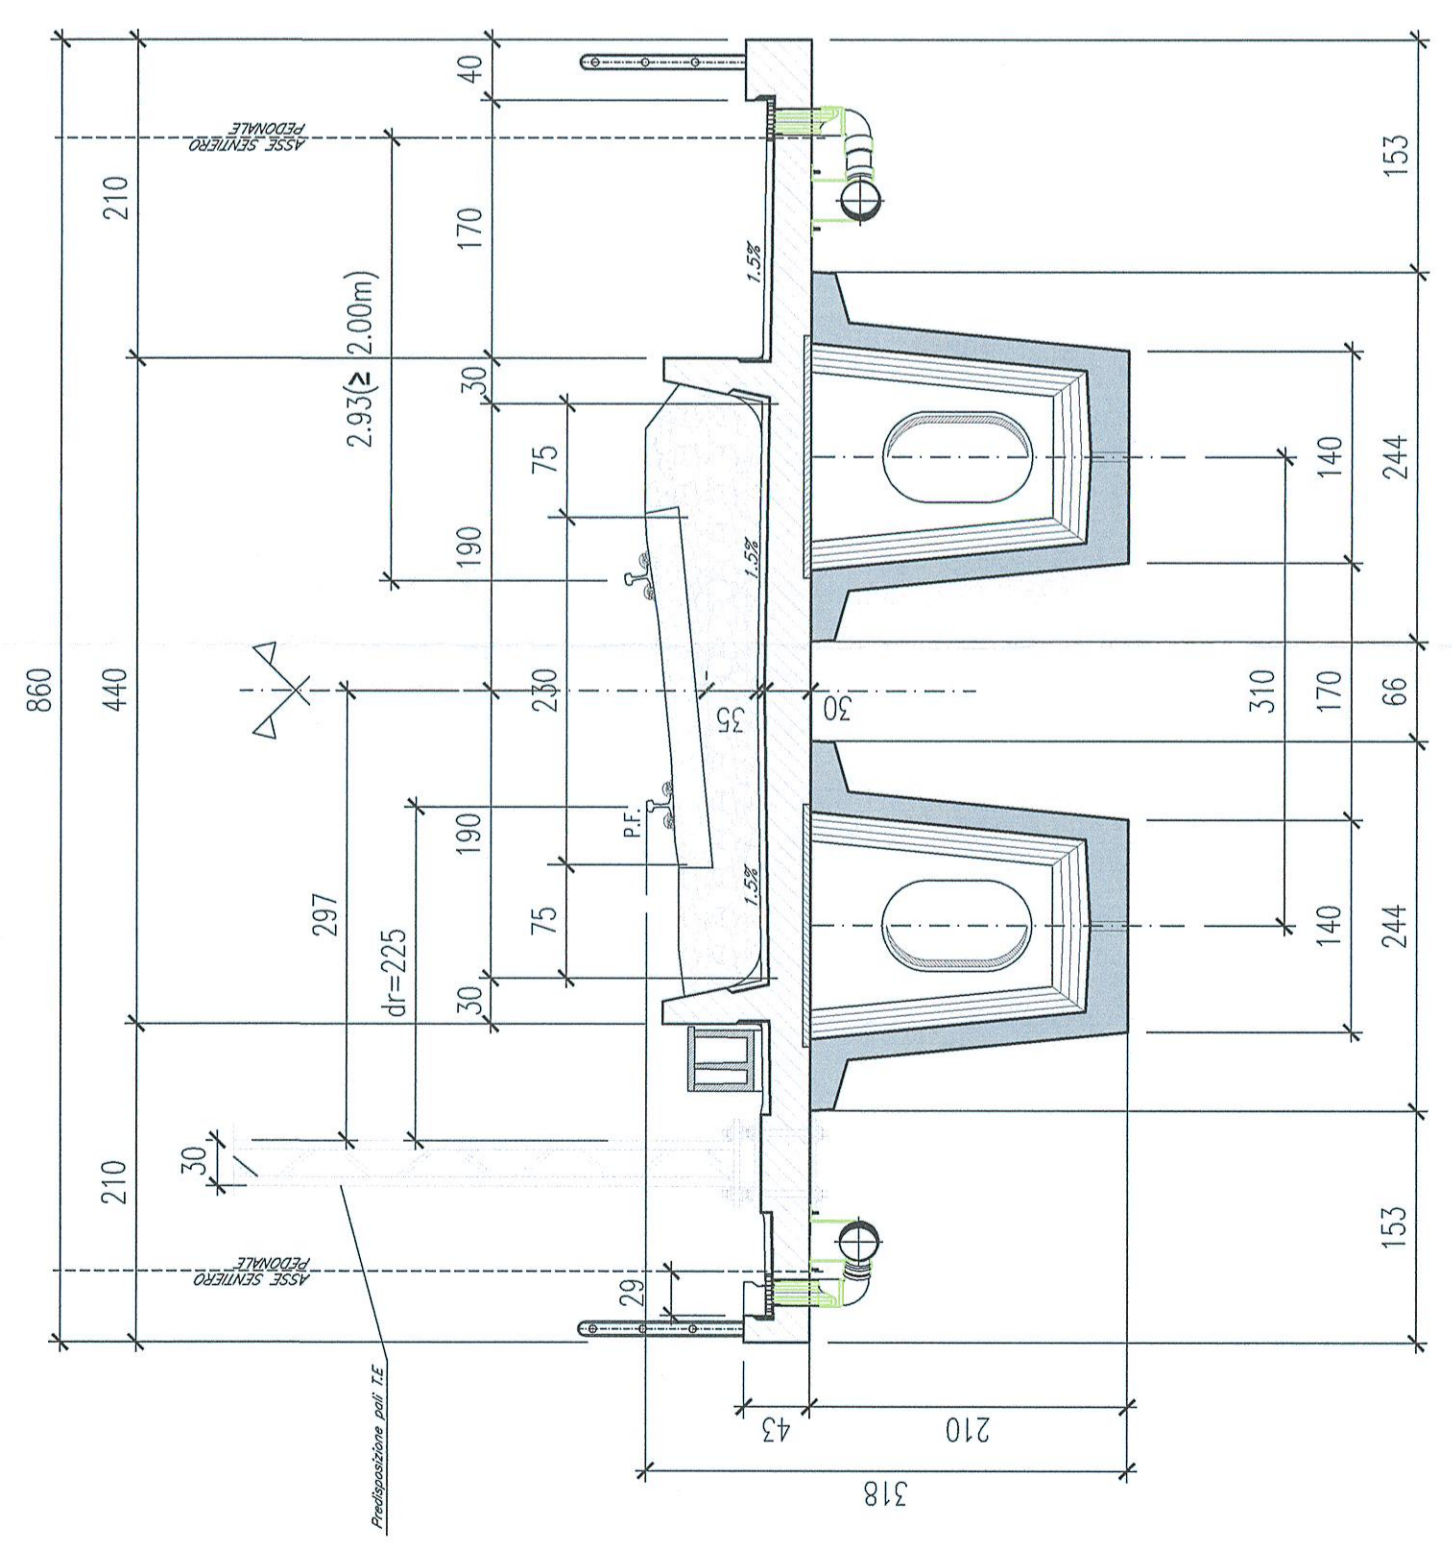

SEZIONE IN ASSE APPROGGI IMPALCATO IN C.A.P.
Scala 1:50

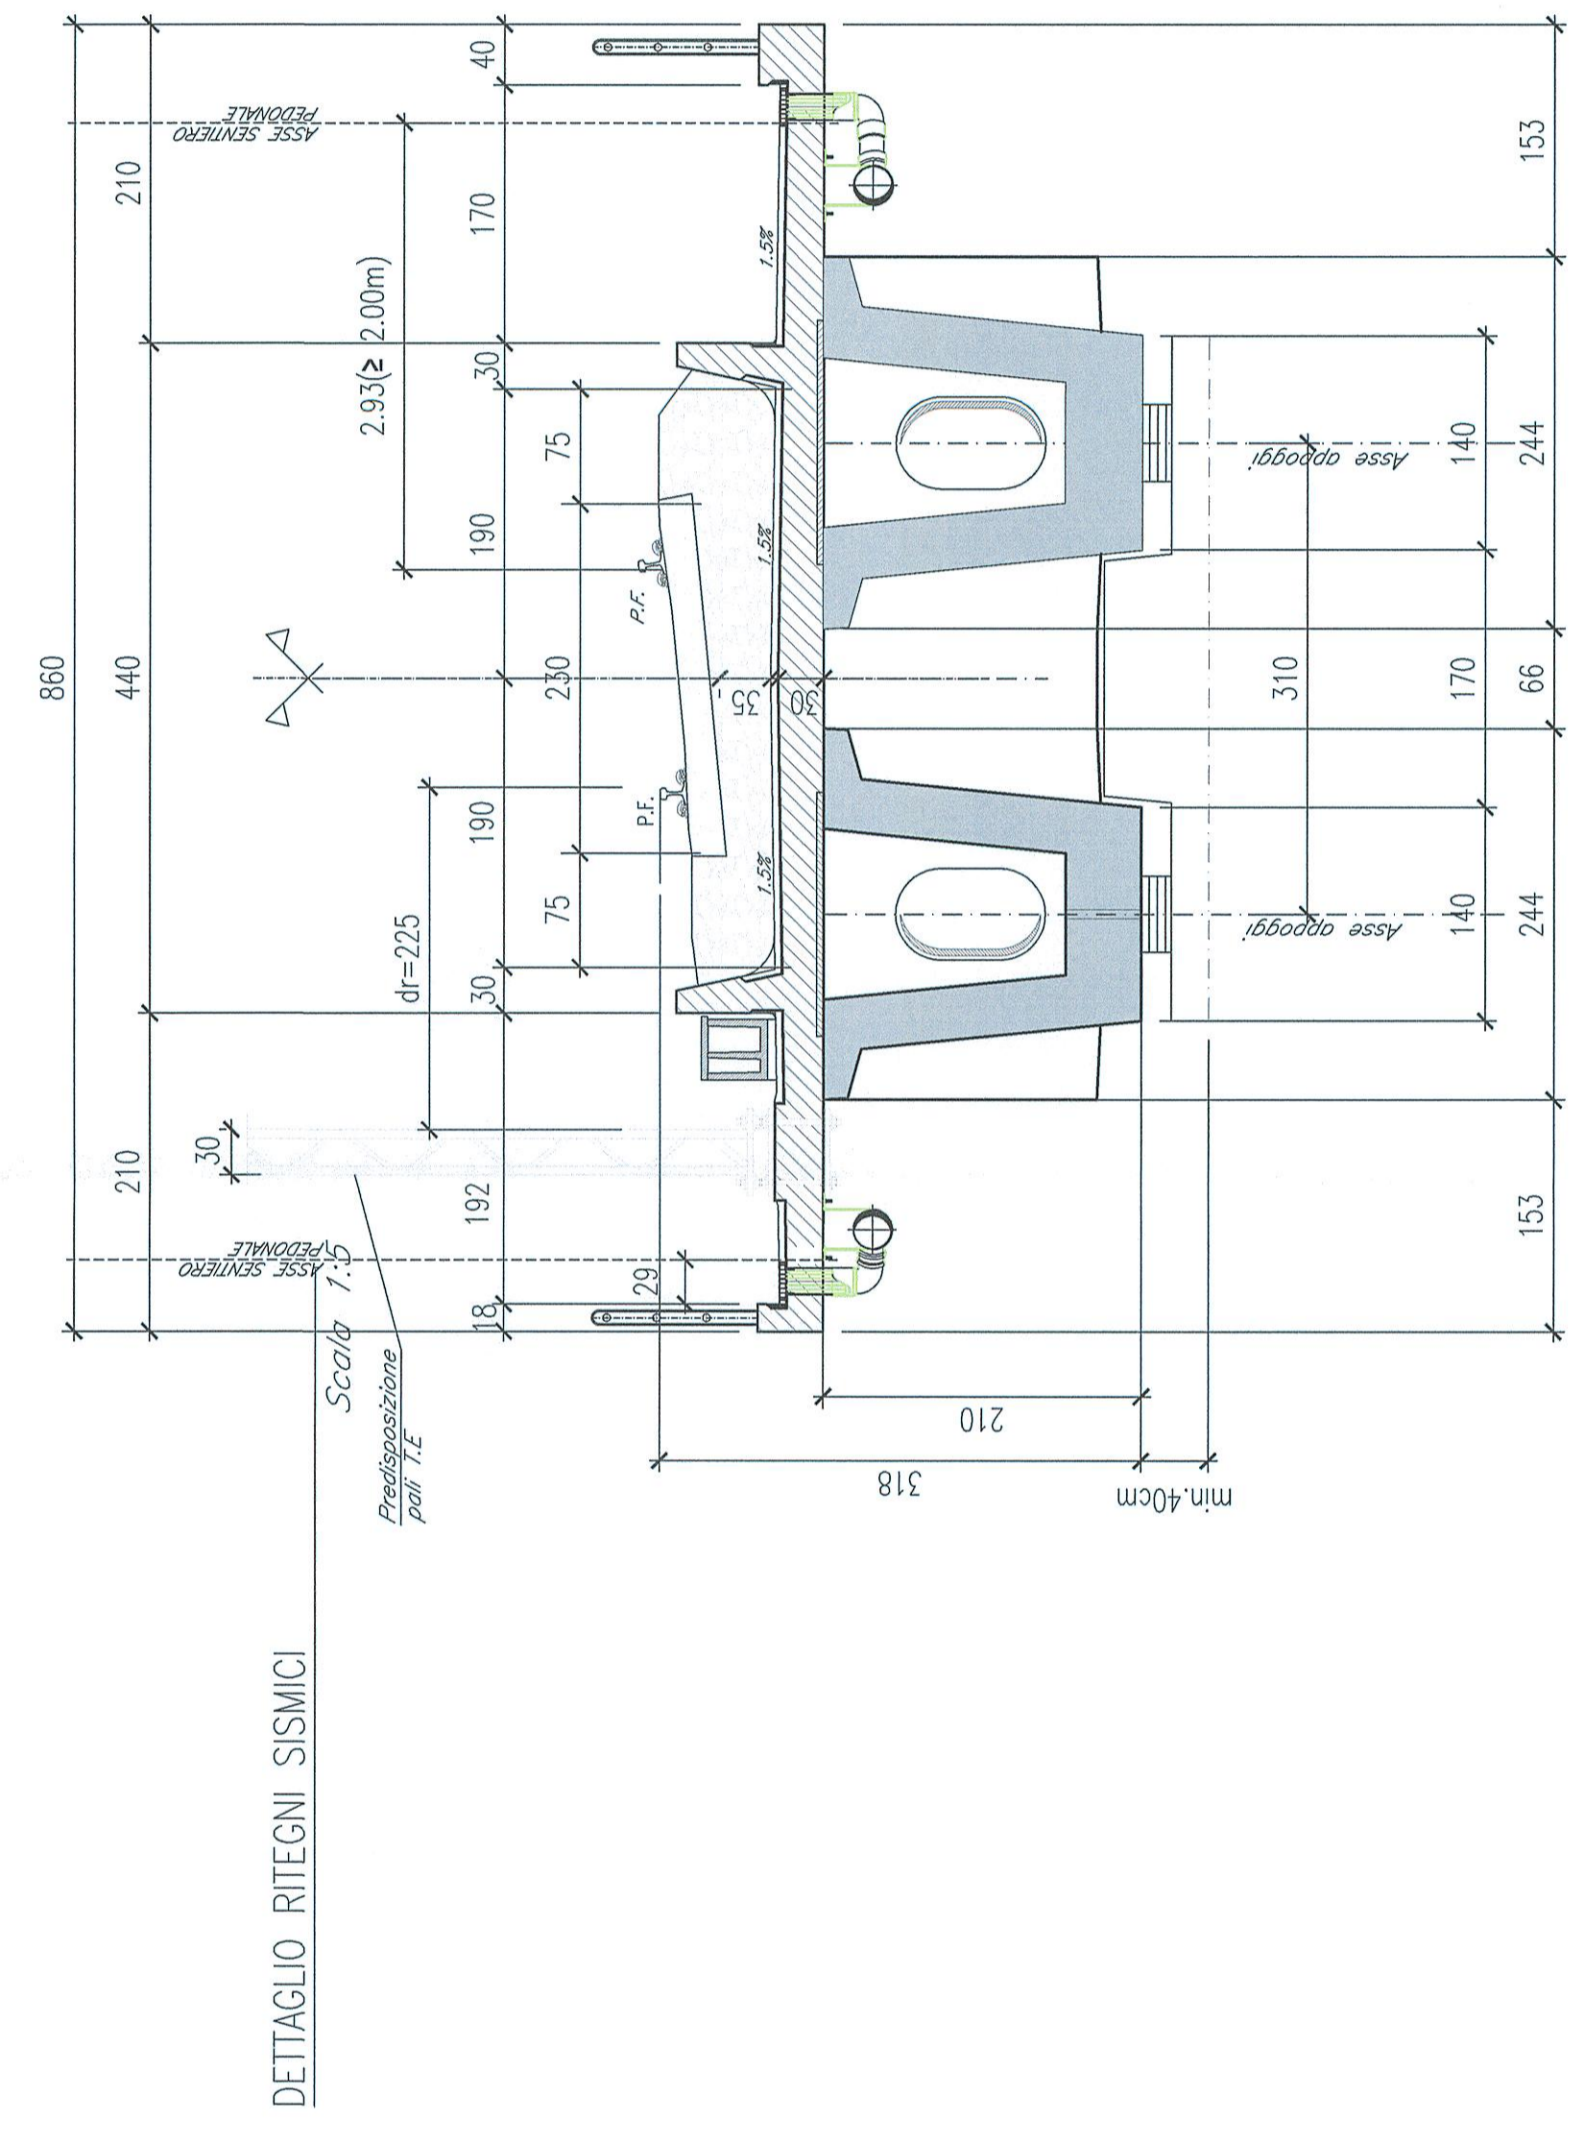

COMMITTENTE:



PROGETTAZIONE:



U.O. COORDINAMENTO NO CAPTIVE E INGEGNERIA DI SISTEMA

PROGETTO DEFINITIVO

VELOCIZZAZIONE LINEA SAN GAVINO - SASSARI - OLBIA
VARIANTE DI BAULAUDU

VIADOTTO VI02 IN C.A.P.
VI02 - CARPENTERIA IMPALCATO

SCALA: 1:50

COMMESSA LOTTO FASE ENTE TIPO DOC. OPERADISCIPLINA Progr. REV.

RR0H 01 D 13 BZ VI 0200 007 A

Revis.	Descrizione	Redatto	Data	Verificato	Data	Approvato	Data	Autorizzato	Data
A	Emissione esecutiva	P. Tonolini	15 Marzo 2018	A. Calcinaja	15 Marzo 2018	T. Paoletti	15 Marzo 2018		



FR0H013BZV0200007A.dwg

n. Elib.: 493