


NOTA:
 - Posizione della condotta è stata individuata sulla base dei dati riportati nella della Cartografia Tecnica Regionale. La posizione della condotta e le caratteristiche indicate dovranno essere confermate dall'Ente Gestore.
 In accordo a quanto previsto dal D.M. 4 aprile 014 "NORME TECNICHE PER GLI ATTRAVERSAMENTI E PARALLELISMI DI CONDOTTE E CANALI CONVOGANTI LIQUIDI E GAS CON FERROVIE ED ALTRE LINEE DI TRASPORTO" (art. 4.1.3.1) è omessa la predisposizione del tubo di protezione essendo la condotta posata in un arco fluviale.
 Si prevede la realizzazione delle paratie di micropali in corrispondenza dei piloni delle pile 5 e 6, come indicato in pianta, al fine di:
 - limitare al minimo l'ingombro degli scavi delle costruttive dell'opera ferroviaria;
 - risentimenti sulla condotta durante le fasi costruttive di fondazione;
 - predisporre un presidio delle opere di fondazione del viadotto qualora in futuro si rendesse necessario effettuare scavi per eventuali operazioni di manutenzione straordinaria della condotta.

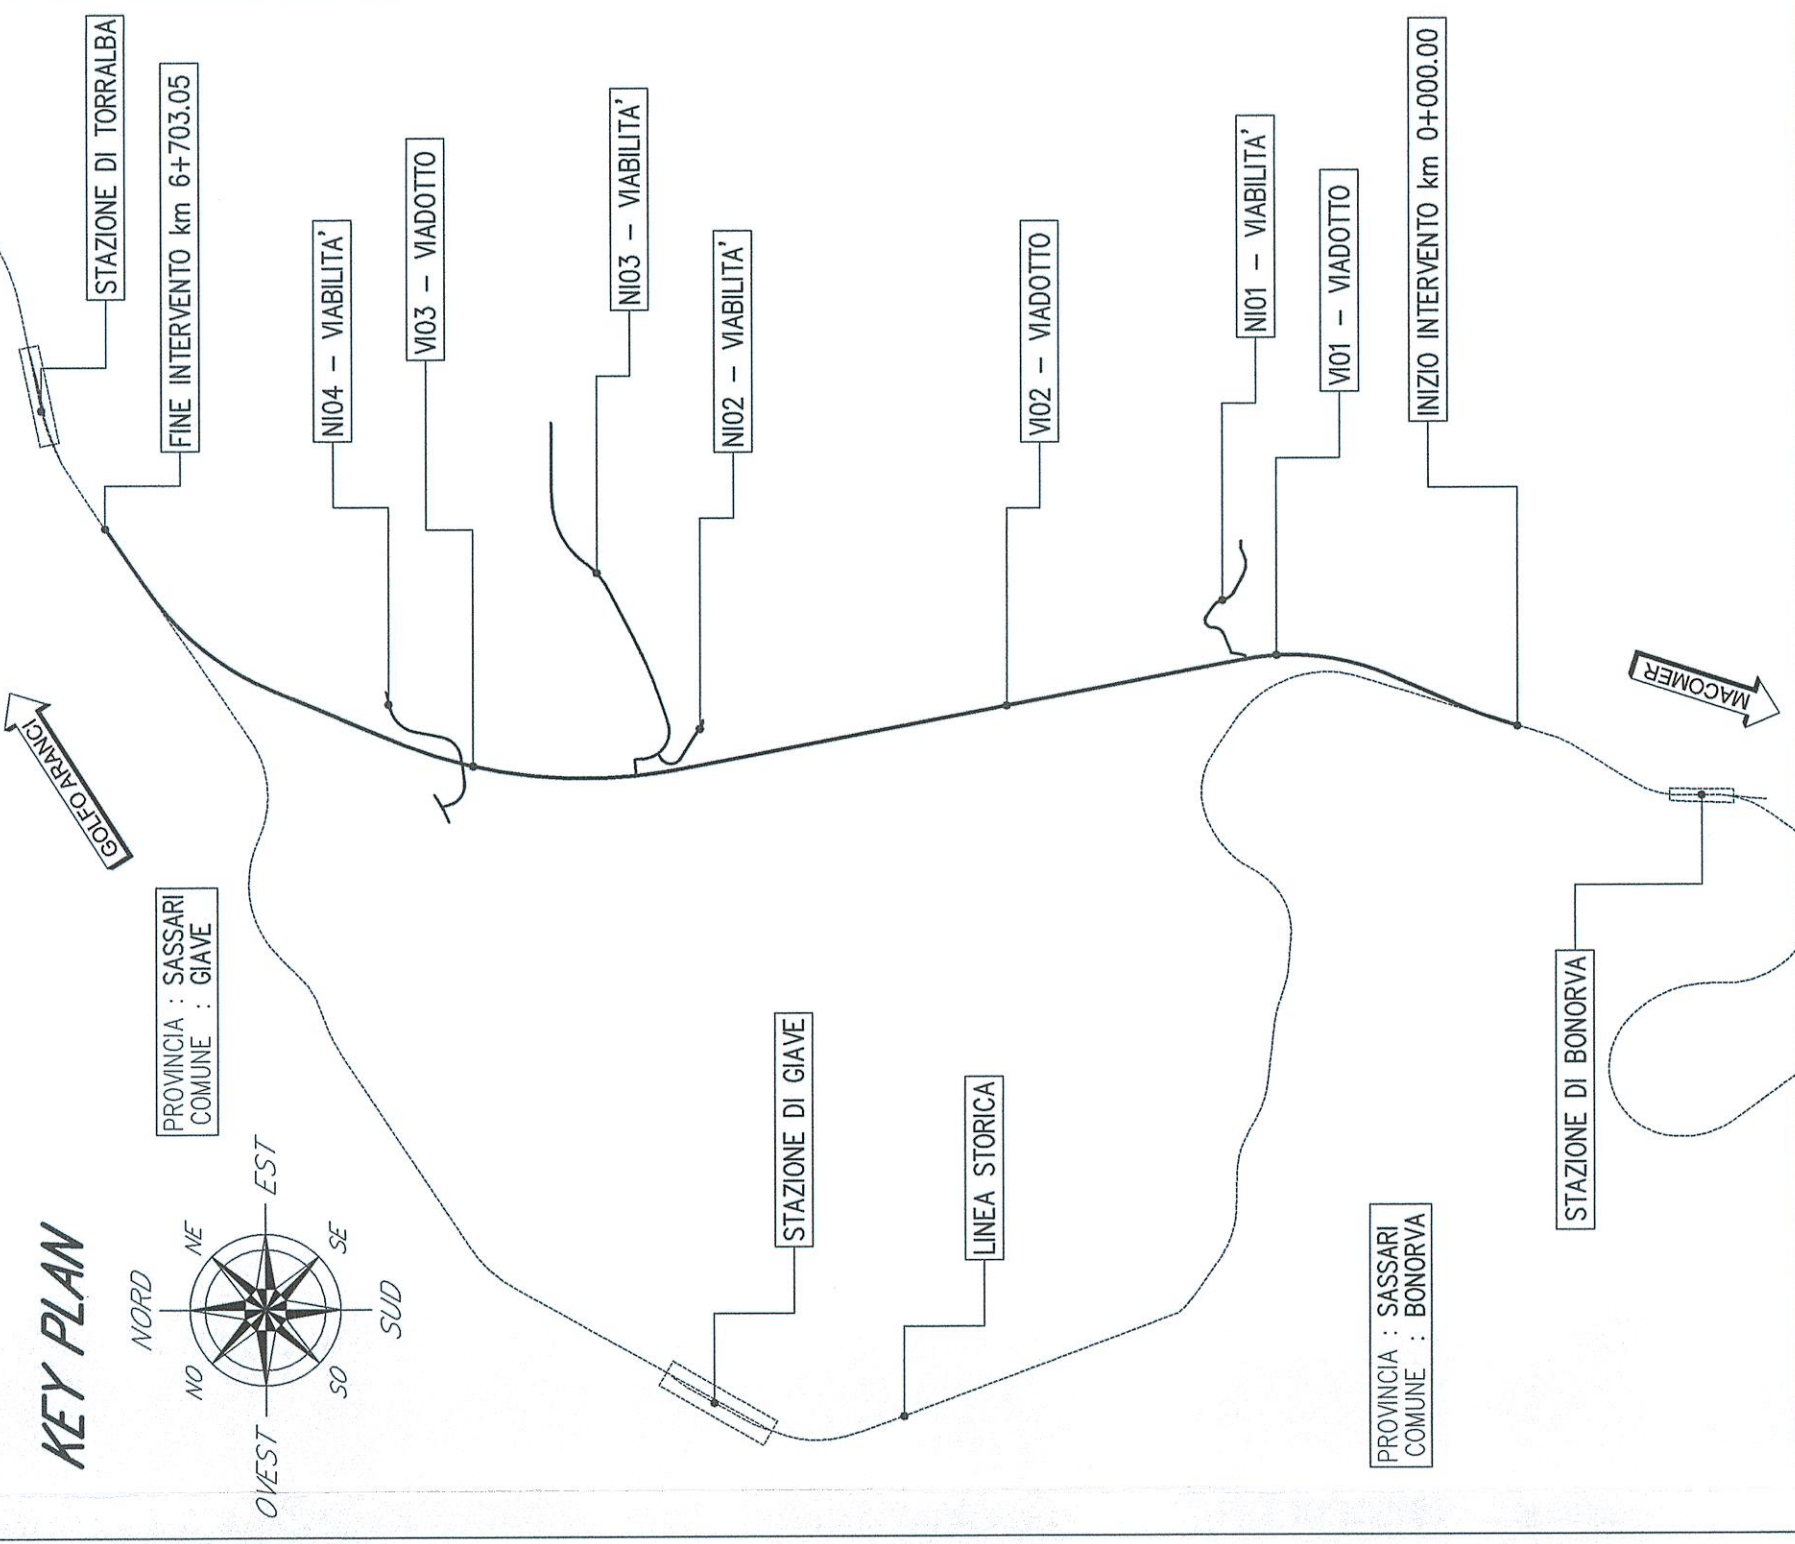

SEZIONE LONGITUDINALE
SCALA: 1:200

