BONORVA VI01

PIANTA IMPALCATO
SCALA 1:200

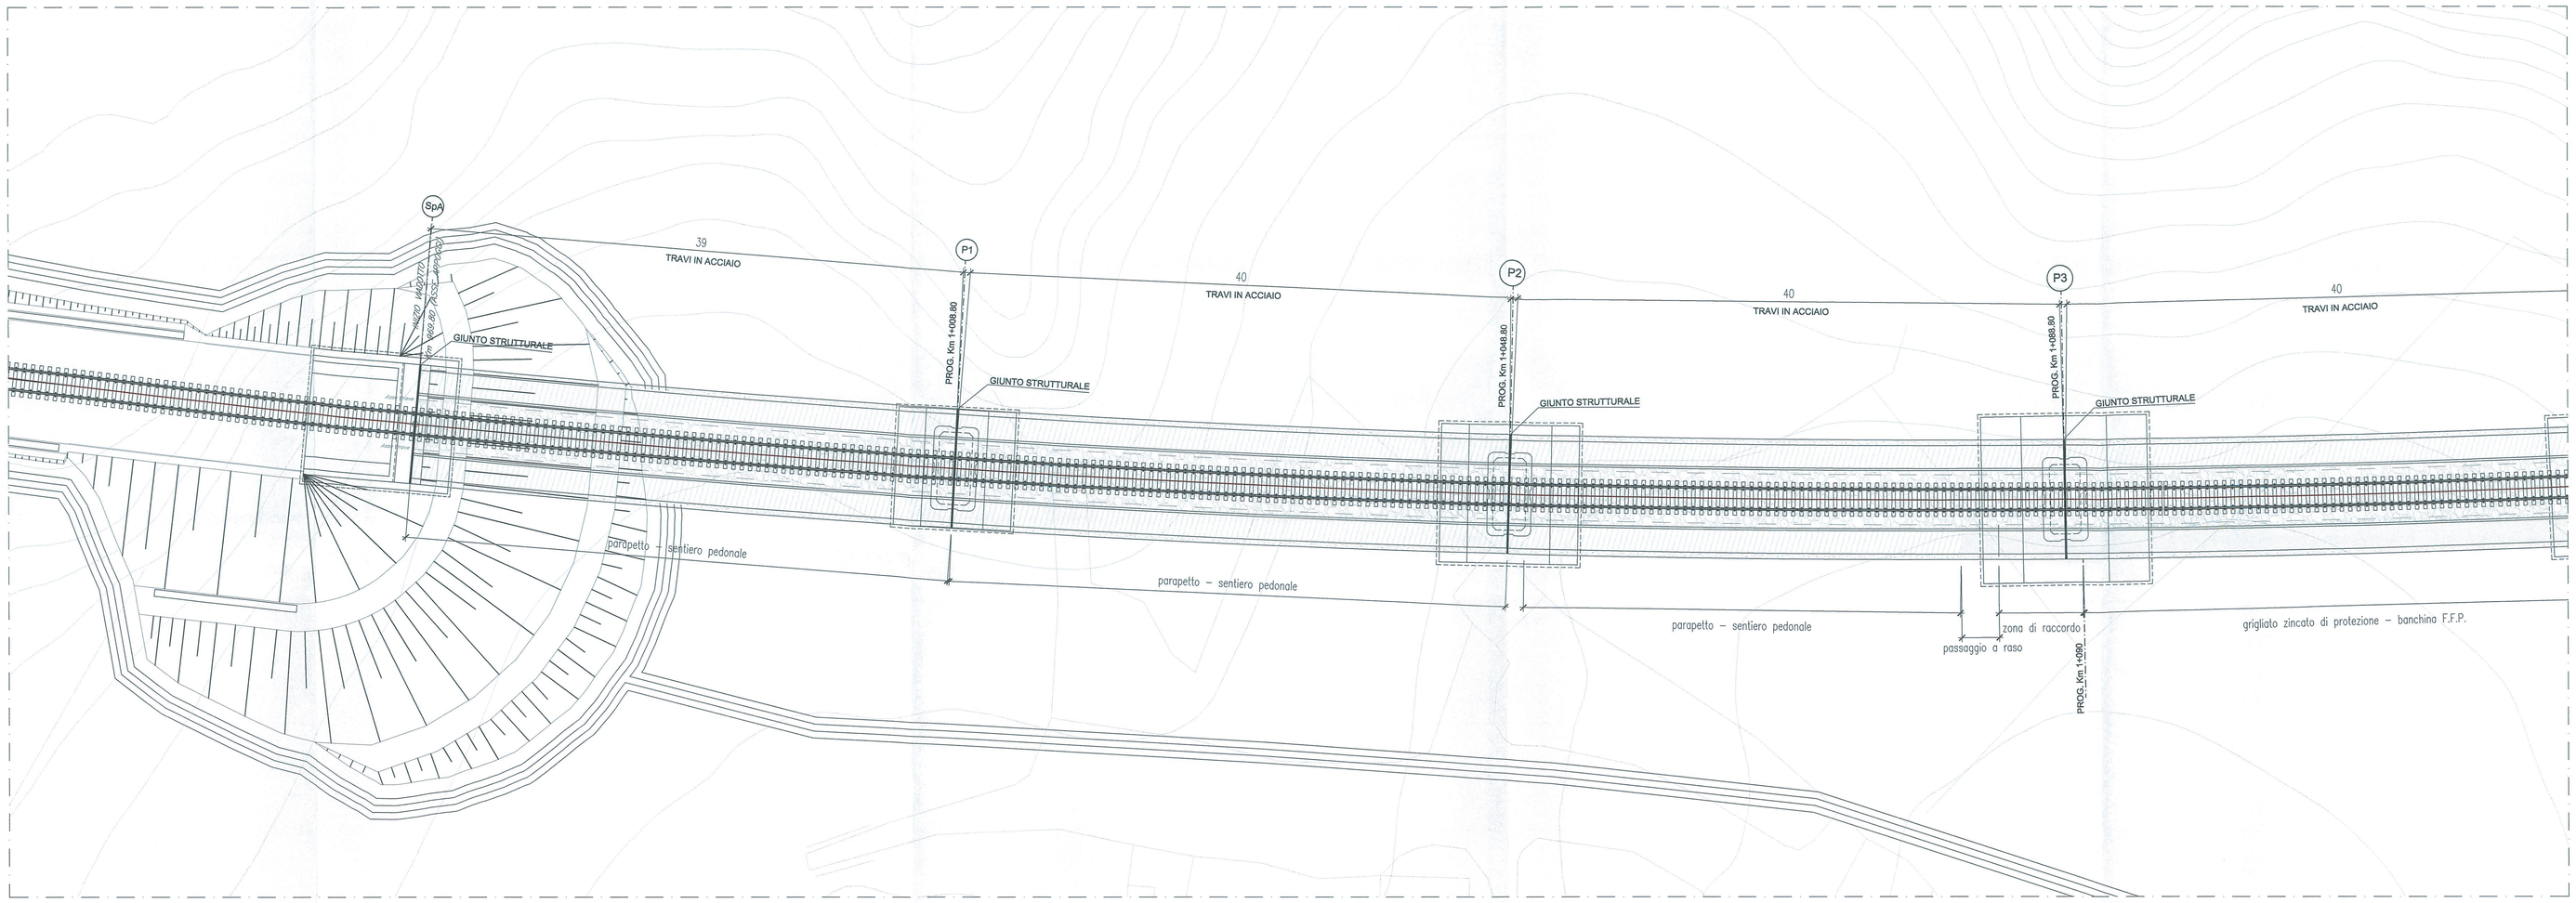

SEZIONE TIPO IMPALCATO
SCALA 1:50

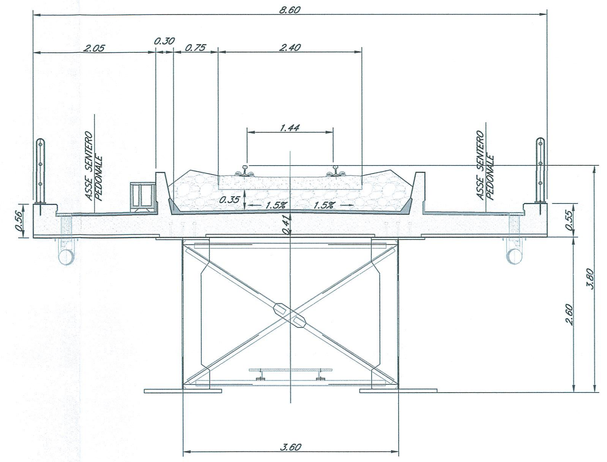

PROSPETTO IMPALCATO
SCALA 1:200

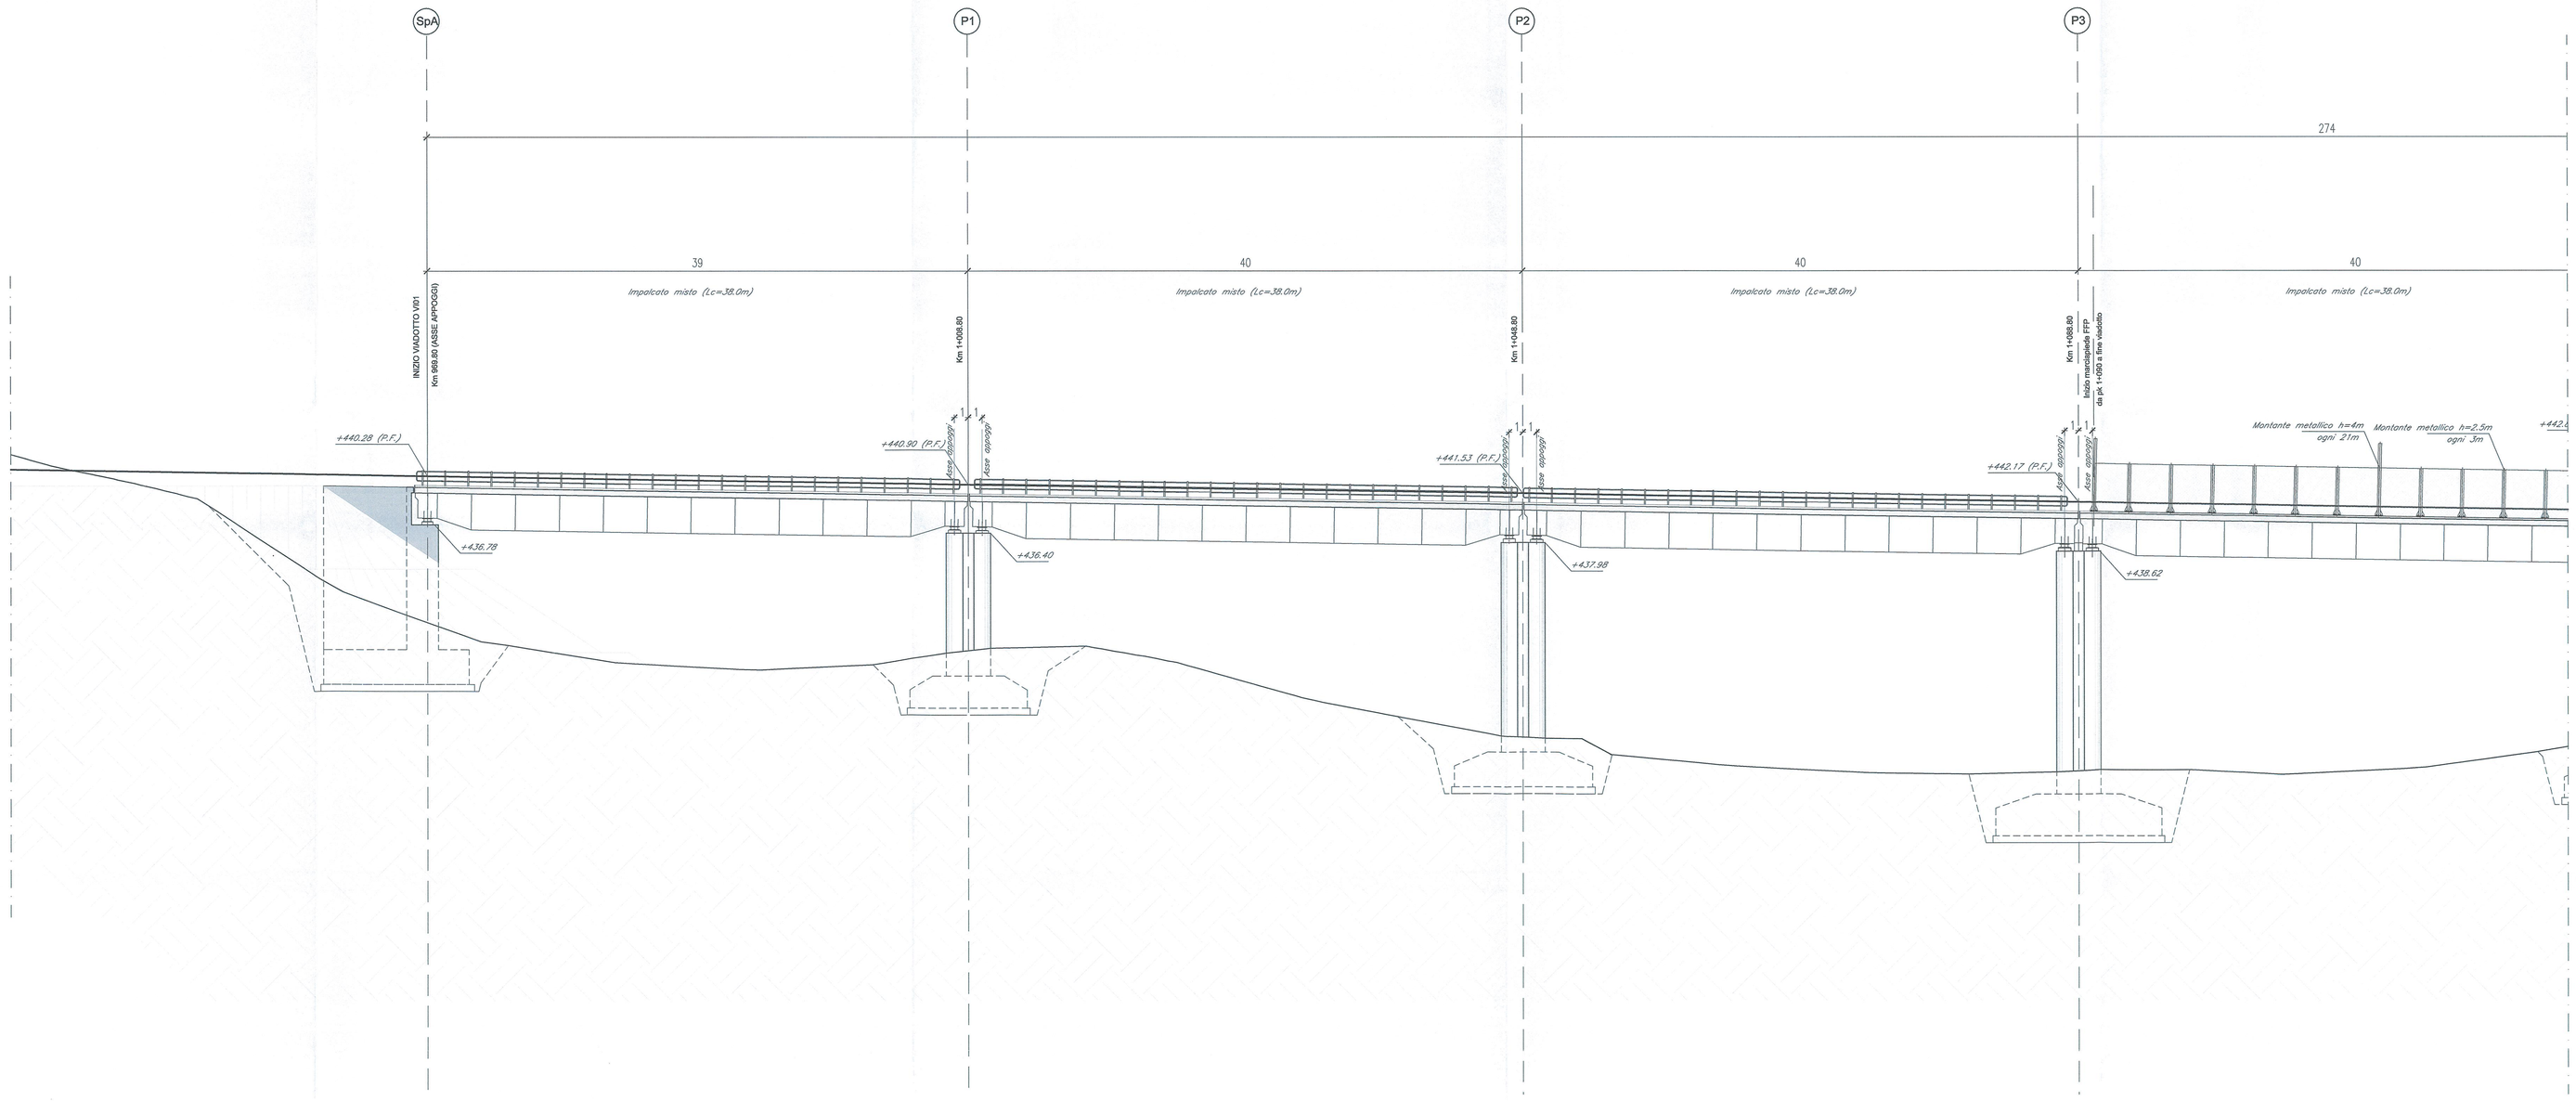

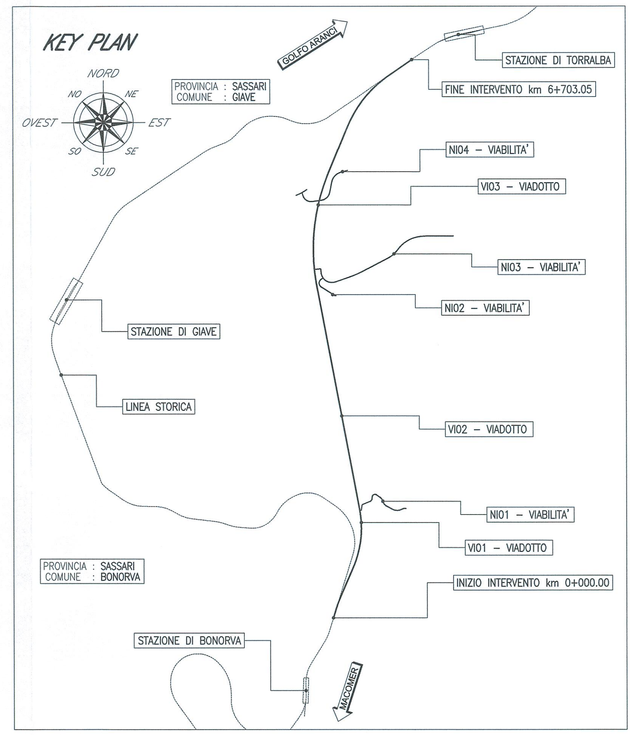

COMMITTENTE:

RFI RETE FERROVIARIA ITALIANA
GRUPPO FERROVIE DELLO STATO ITALIANE

PROGETTAZIONE:

ITALFERR
GRUPPO FERROVIE DELLO STATO ITALIANE

DIREZIONE TECNICA
U.O. COORDINAMENTO NO CAPTIVE E INGEGNERIA DI SISTEMA

PROGETTO DEFINITIVO

VELOCIZZAZIONE LINEA SAN GAVINO - SASSARI - OLBIA
VARIANTE DI BONORVA - TORRALBA

VIADOTTO VI01
VI01 - PIANTA IMPALCATO, PROFILO LONGITUDINALE E SEZIONE TRASVERSALE - TAV.1/2

SCALA :
1:200
1:50

COMMESSA	LOTTO	FASE	ENTE	TIPO DOC.	OPERA/DISCIPLINA	PROGR.	REV.
RR0H	04	D	13	PZ	VI0100	004	A

Revis.	Descrizione	Redatto	Data	Verificato	Data	Approvato	Data	Autorizzato Data
A	Emissione esecutiva	P. Tortolini	15 Marzo 2018	A. Ciavarella	15 Marzo 2018	T. Paoletti	Marzo 2018	L. Bianchi 15 Marzo 2018

File: RR0H04D13PZVI0100004A.dwg

n.Elab.: