



PROVINCIA : VITERBO
 COMUNE : MONTALTO DI CASTRO

NOUVE VIABILITA'
 STRADA TIPO "DP"

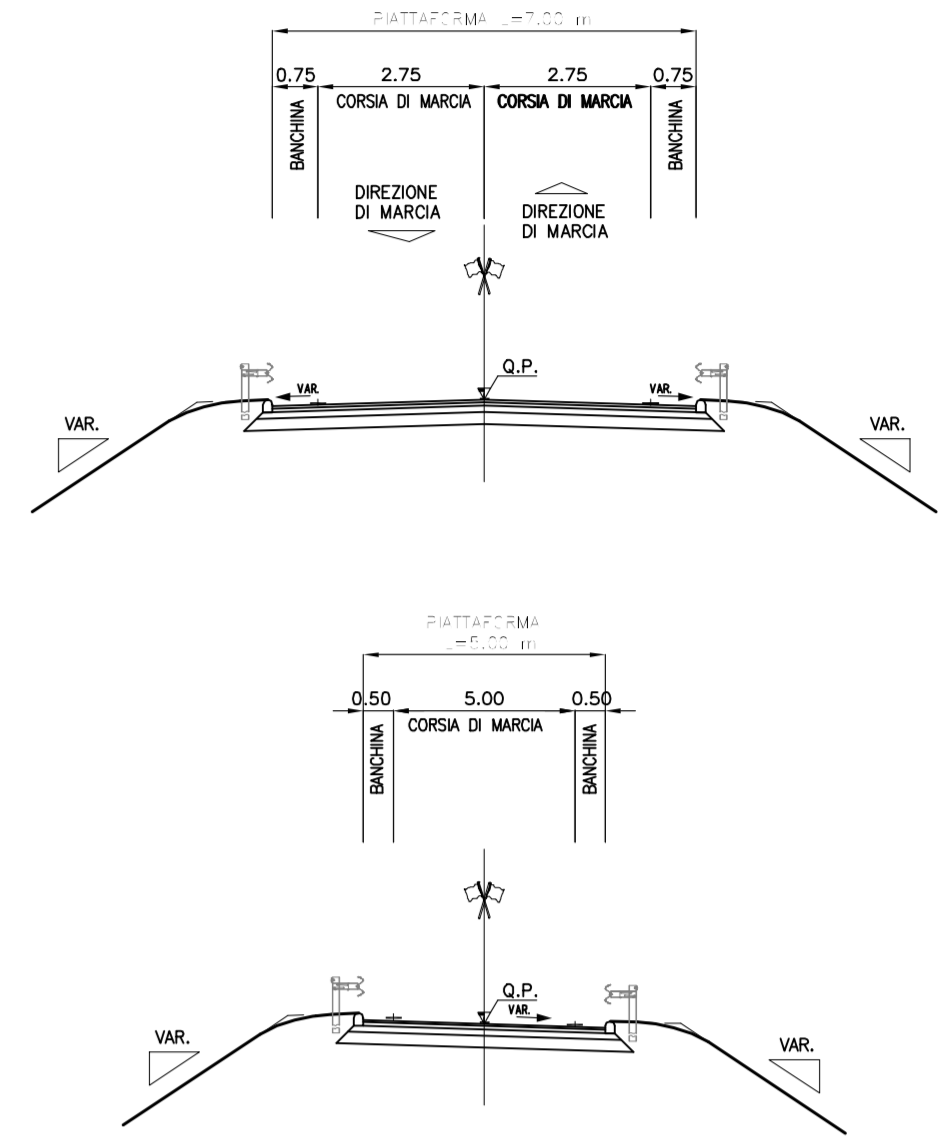

RIVALUTAZIONE VIABILITA' ESISTENTI
 S.P. LITORANEA NORD

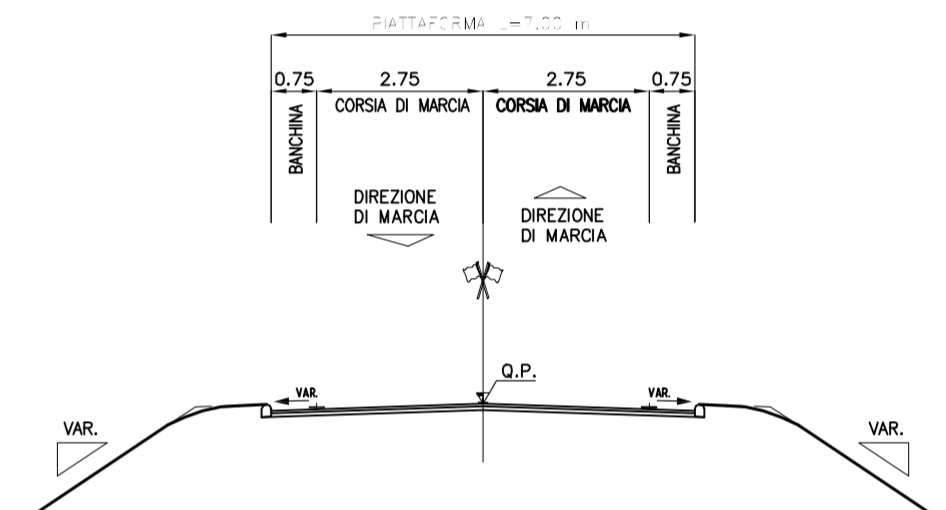

- INTERVENTI SULLA VIABILITA' ESTERNA**
- Ripristino pavimentazione
 - Ripristino barriere
 - Adeguamento segnaletica orizzontale e verticale
 - Messa in sicurezza delle intersezioni (rotatorie)

LEGENDA

- VIABILITA' ESISTENTE DA ADEGUARE
- VIABILITA' DA REALIZZARE
- VIABILITA' ESISTENTE DA RIVALUTARE
- NOUVE ROTATORIE



Società Autostrada Tirrenica p.a.
 GRUPPO AUTOSTRADE PER LITALIA S.p.a.

AUTOSTRADA (A12) : ROSIGNANO – CIVITAVECCHIA
 LOTTO 6B
 TRATTO: PESCIA ROMANA – TARQUINIA
 PROGETTO DEFINITIVO
 INFRASTRUTTURA STRATEGICA DI PREMINENTE INTERESSE NAZIONALE LE CUI PROCEDURE DI APPROVAZIONE SONO REGOLATE DALL' ART. 161 DEL D.LGS. 163/2006

VIABILITA' INTERFERITE
 PARTE STRADALE
 Corografia generale viabilità interferite tav 3/6

IL RESPONSABILE PROGETTAZIONE SPECIALISTICA Ing. Massimiliano Giacobbi Dir. Prog. Milano N. 20746 RESPONSABILE UFFICIO STD		IL RESPONSABILE INTERGRAZIONE PRESSIONI SPECIALISTICHE Ing. Massimo Ariani Dir. Prog. Milano N. 20513 COORDINATORE GENERALE APS		IL DIRETTORE TECNICO Ing. Maurizio Torralba Dir. Prog. Milano N. 16492 RESPONSABILE DIREZIONE SVILUPPO INFRASTRUTTURE	
REVISIONI ELABORATI numero data descrizione 1 12/12/16 02STD703		DATA: FEBBRAIO 2011 SCALA: 1:5000		REVISIONE n. data descrizione	
spesa ingegneria europea		COORDINATORE GENERALE Ing. Massimo Ariani		RESPONSABILE UFFICIO STRADALE Ing. Massimo Giacobbi	
RESPONSABILE DI CONFERMA Arch. Maria Giuseppina Dir. Arch. Venezia N. 1284		VISTO DEL COMMITTENTE SAT		VISTO DEL CONCESSIONARIO 	