SEZIONE A-A
Scala 1:50

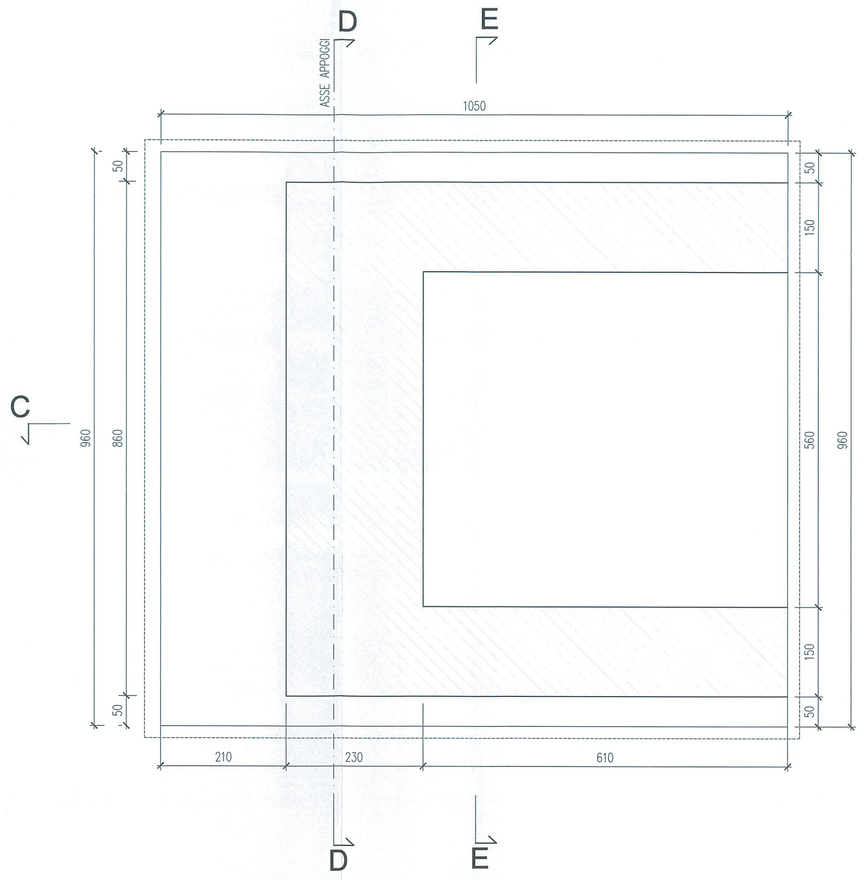

SEZIONE B-B
Scala 1:50

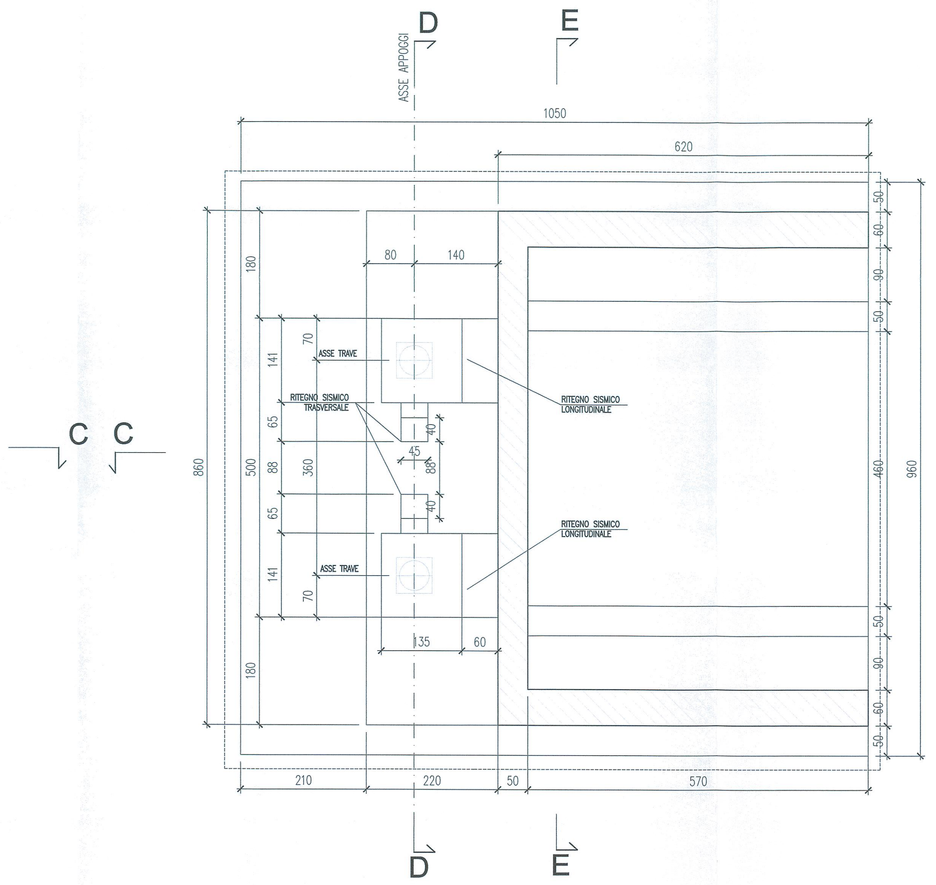

PARTICOLARE RITEGNO SISMICO TRASVERSALE
Scala 1:20

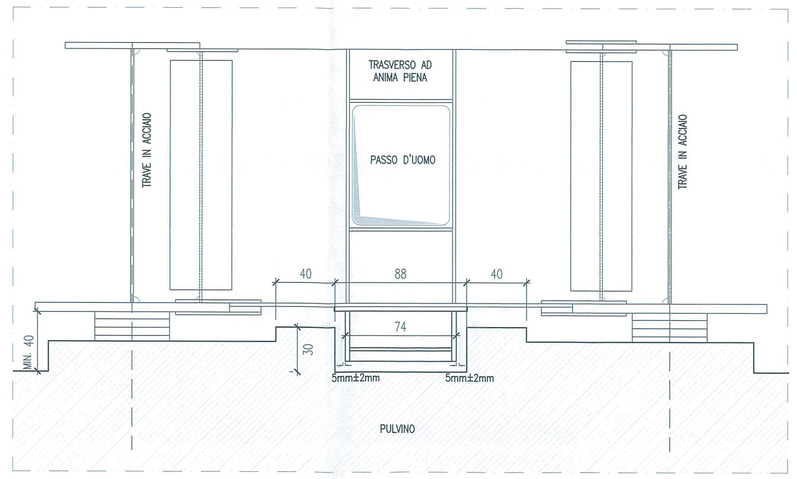

DETTAGLIO RITEGNO SISMICO
Scala 1:20

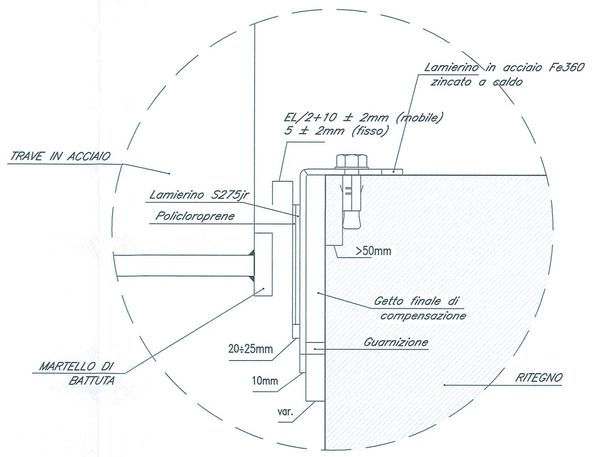

PARTICOLARE RITEGNO SISMICO LONGITUDINALE
Scala 1:20

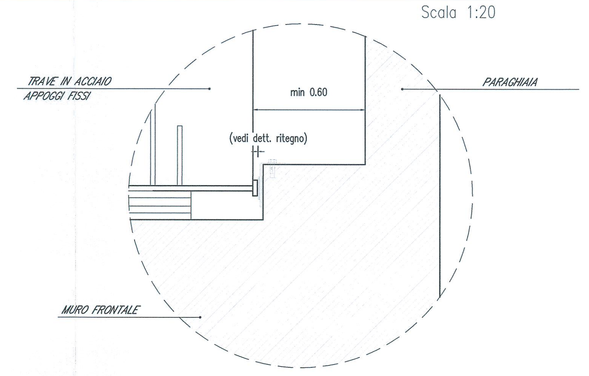

SEZIONE D-D
Scala 1:50

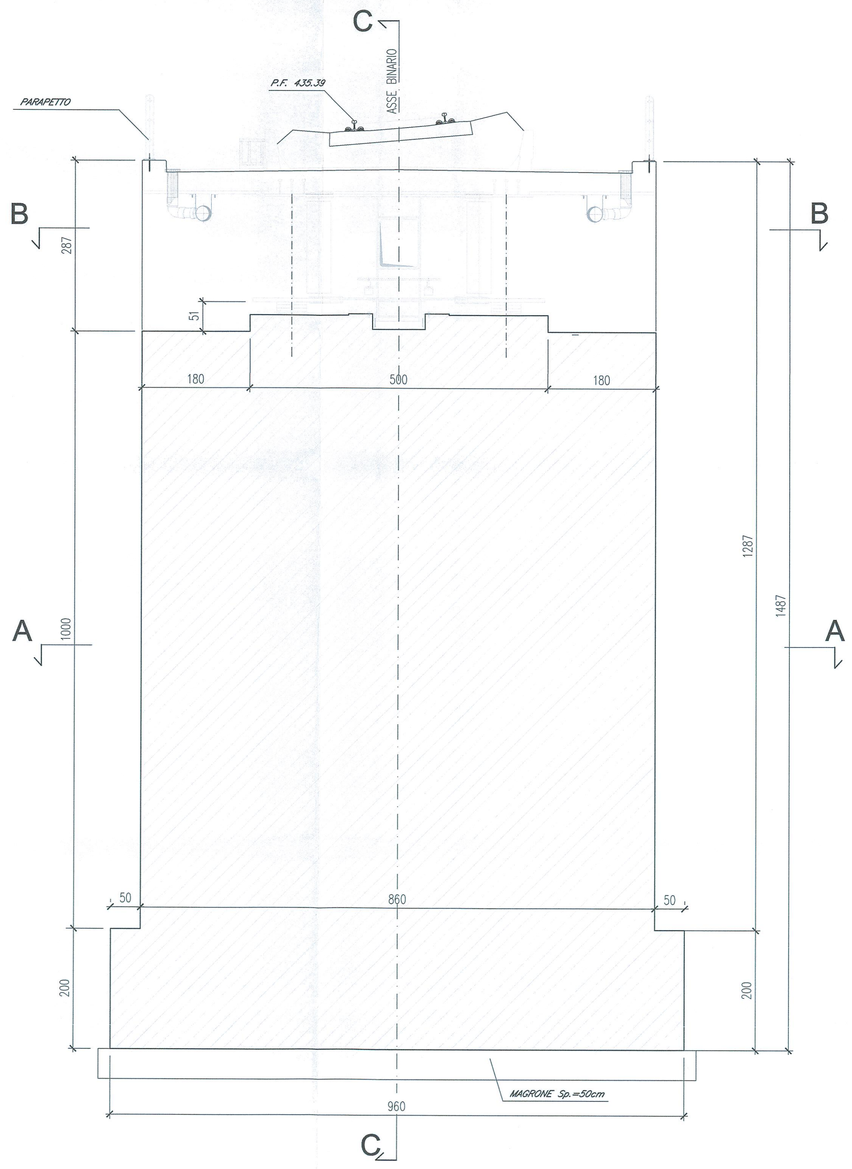

SEZIONE E-E
Scala 1:50

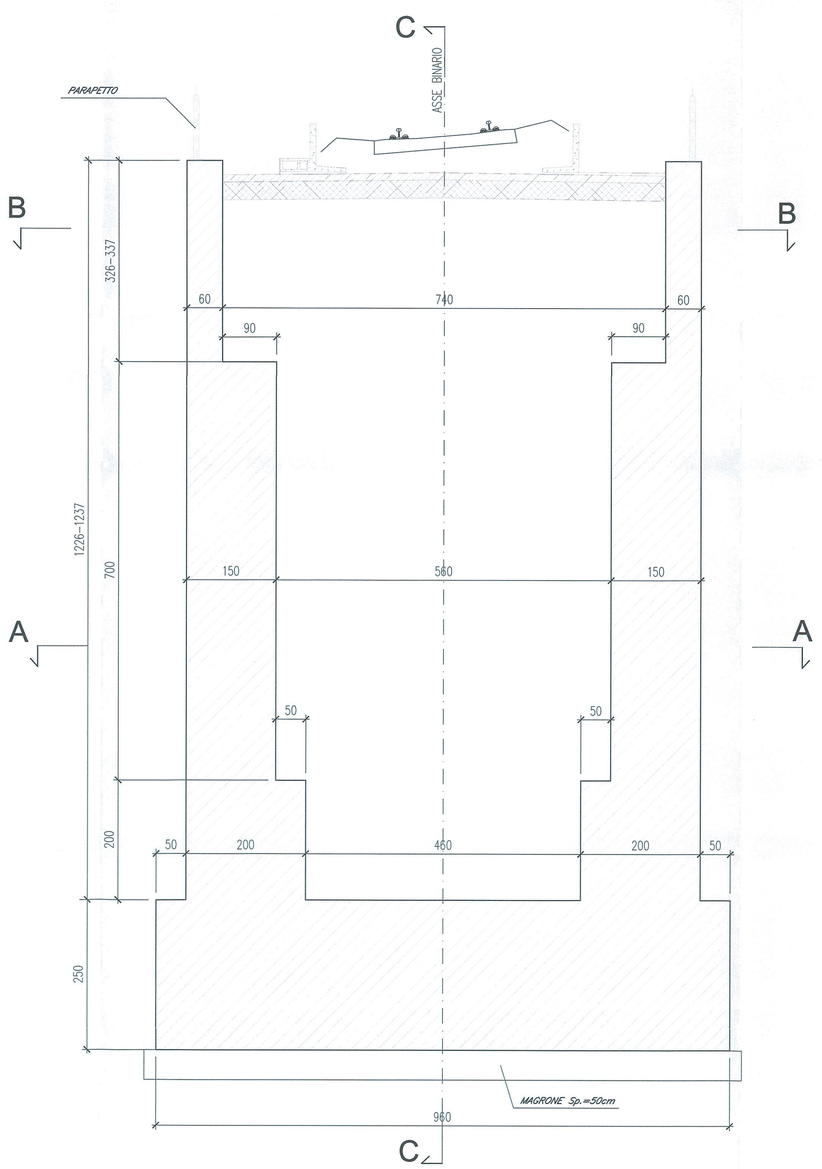

SEZIONE C-C
Scala 1:50

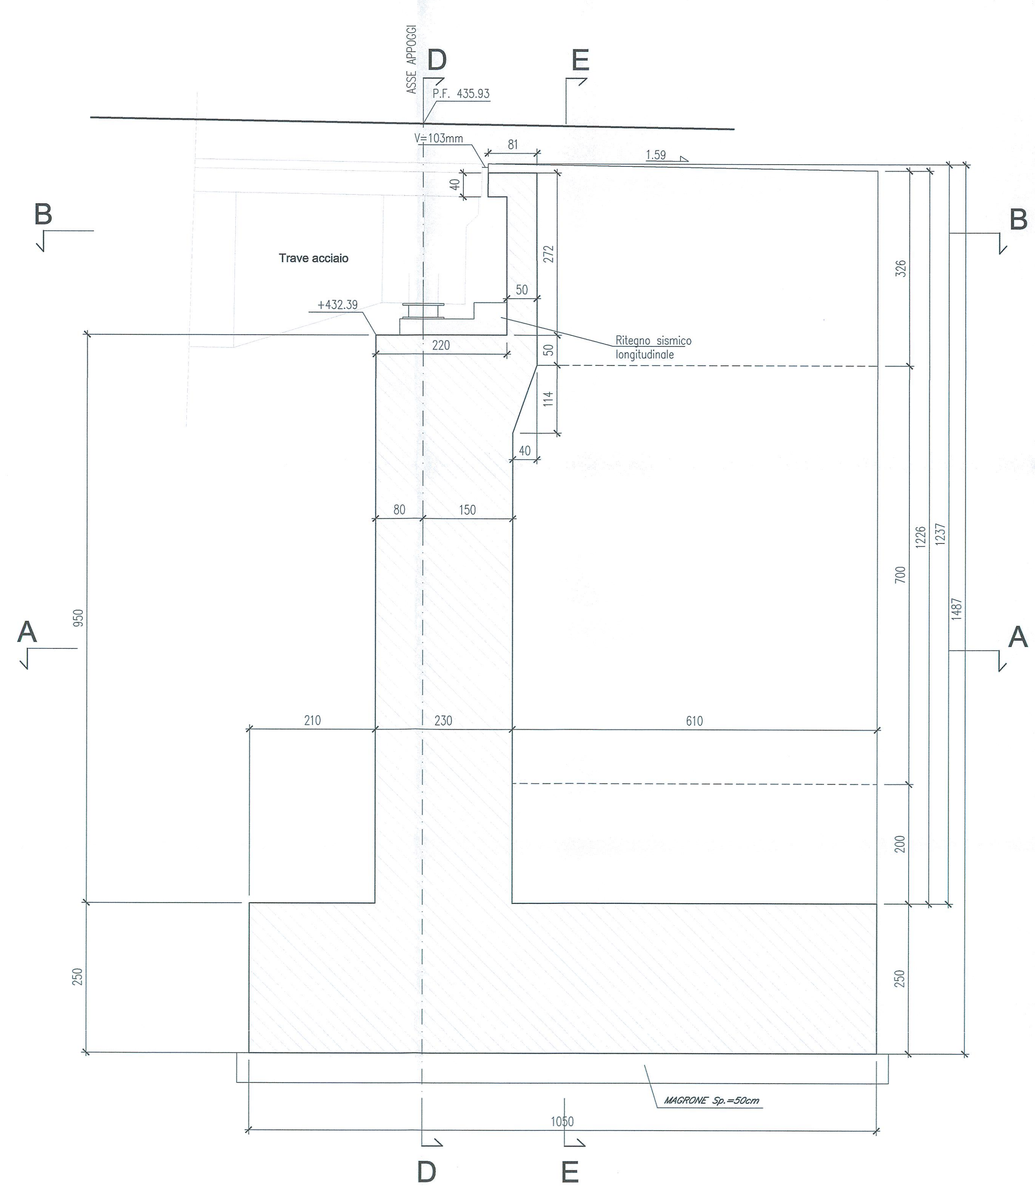

N.B.: LA SPALLA OSPITA APPOGGI MOBILI IN DIREZIONE LONGITUDINALE

COMMITTENTE:
RFI RETE FERROVIARIA ITALIANA
GRUPPO FERROVIE DELLO STATO ITALIANE

PROGETTAZIONE:
ITALFERR
GRUPPO FERROVIE DELLO STATO ITALIANE

DIREZIONE TECNICA
U.O. COORDINAMENTO NO CAPTIVE E INGEGNERIA DI SISTEMA

PROGETTO DEFINITIVO

VELOCIZZAZIONE LINEA SAN GAVINO - SASSARI - OLBIA
VARIANTE DI BONORVA - TORRALBA

VIADOTTO VI01 IN STRUTTURA MISTA
Carpenteria spalla B - Fondazioni e elevazione

SCALA : VARIE

COMMESSA	LOTTO	FASE	ENTE	TIPO DOC.	OPERA/DISCIPLINA	PROGR.	REV.
RR0H	04	D	13	BZ	VI0100	007	A

Revis.	Descrizione	Redatto	Data	Verificato	Data	Approvato	Data	Autorizzato Data
A	Emissione esecutiva	F. Bianchi	15 Marzo 2018	A. Cervella	15 Marzo 2018	T. Paoletti	Marzo 2018	L. Berardi 15 Marzo 2018

File: RR0H04D13BZVI0100007A.dwg
n.Elab.: 525