




PIANTA IMPALCATO
scala 1:50

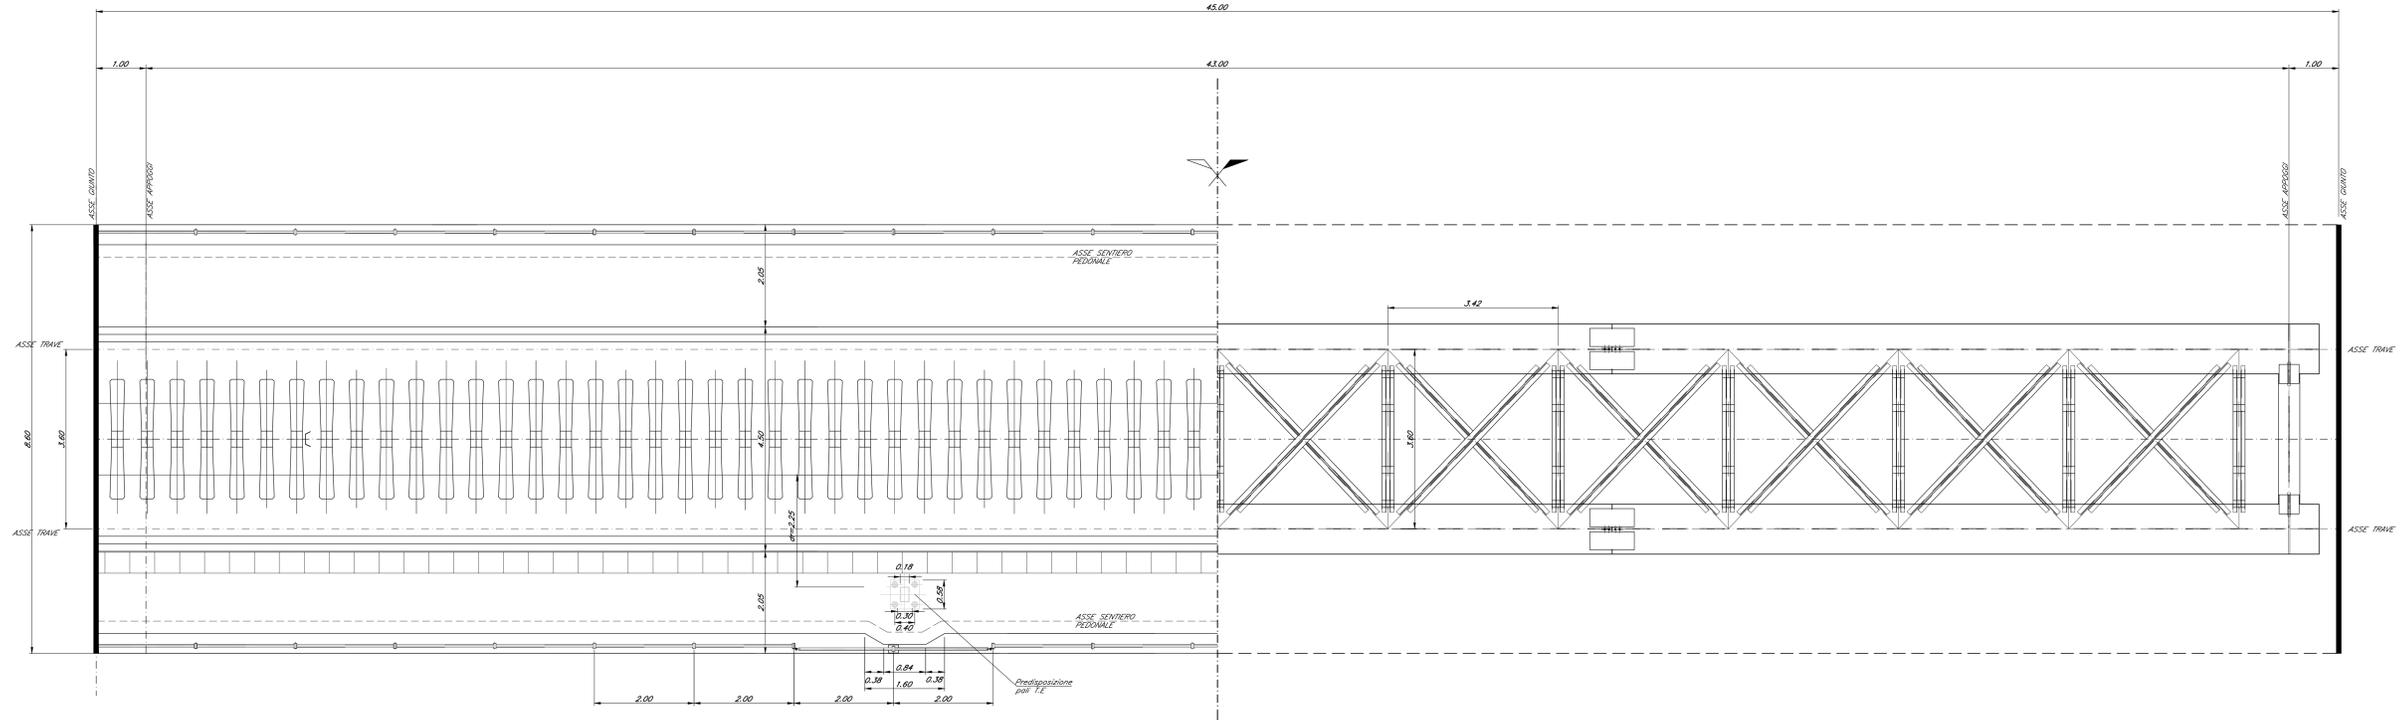

SEZIONE CORRENTE IMPALCATO
IN PRESENZA FFP
scala 1:50

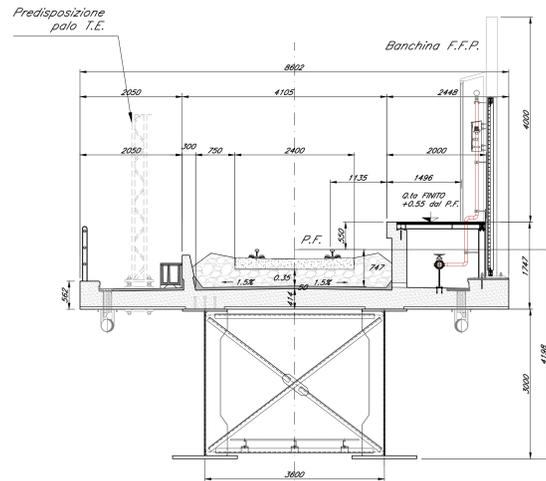

SEZIONE D'APPOGGIO
scala 1:50

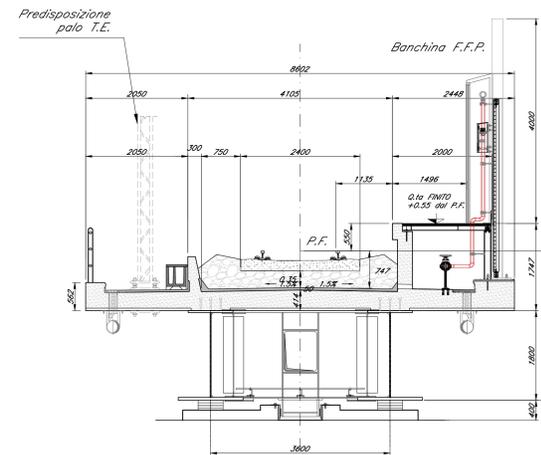

COMMITTENTE:
RFI
RETE FERROVIARIA ITALIANA
GRUPPO FERROVIE DELLO STATO ITALIANE

PROGETTAZIONE:
ITALFERR
GRUPPO FERROVIE DELLO STATO ITALIANE

DIREZIONE TECNICA
U.O. COORDINAMENTO NO CAPTIVE E INGEGNERIA DI SISTEMA
PROGETTO DEFINITIVO
VELOCIZZAZIONE LINEA SAN GAVINO - SASSARI - OLBIA
VARIANTE DI BONORVA - TORRALBA

VIADOTTO VI01 - STRUTTURA MISTA
VI01 - CARPENTERIA IMPALCATO L=45m

SCALA:
1:50

COMMESSA LOTTO FASE ENTE TIPO DOC. OPERA/DISCIPLINA PROGR. REV.
RR0H 04 D 13 BZ VI0100 008 B

Revis.	Descrizione	Redatto	Data	Verificato	Data	Approvato	Data	Autorizzato	Data
B	Emissione a seguito parere CSLPP	P. Tonino	Novembre 2018	A. Capogreco	Novembre 2018	T. Paoletti	Novembre 2018	L. Beardi	Novembre 2018
A	Emissione esecutiva	P. Tonino	10 Marzo 2018	A. Capogreco	10 Marzo 2018	T. Paoletti	Marzo 2018		