PIANTA IMPALCATO

scala 1:50

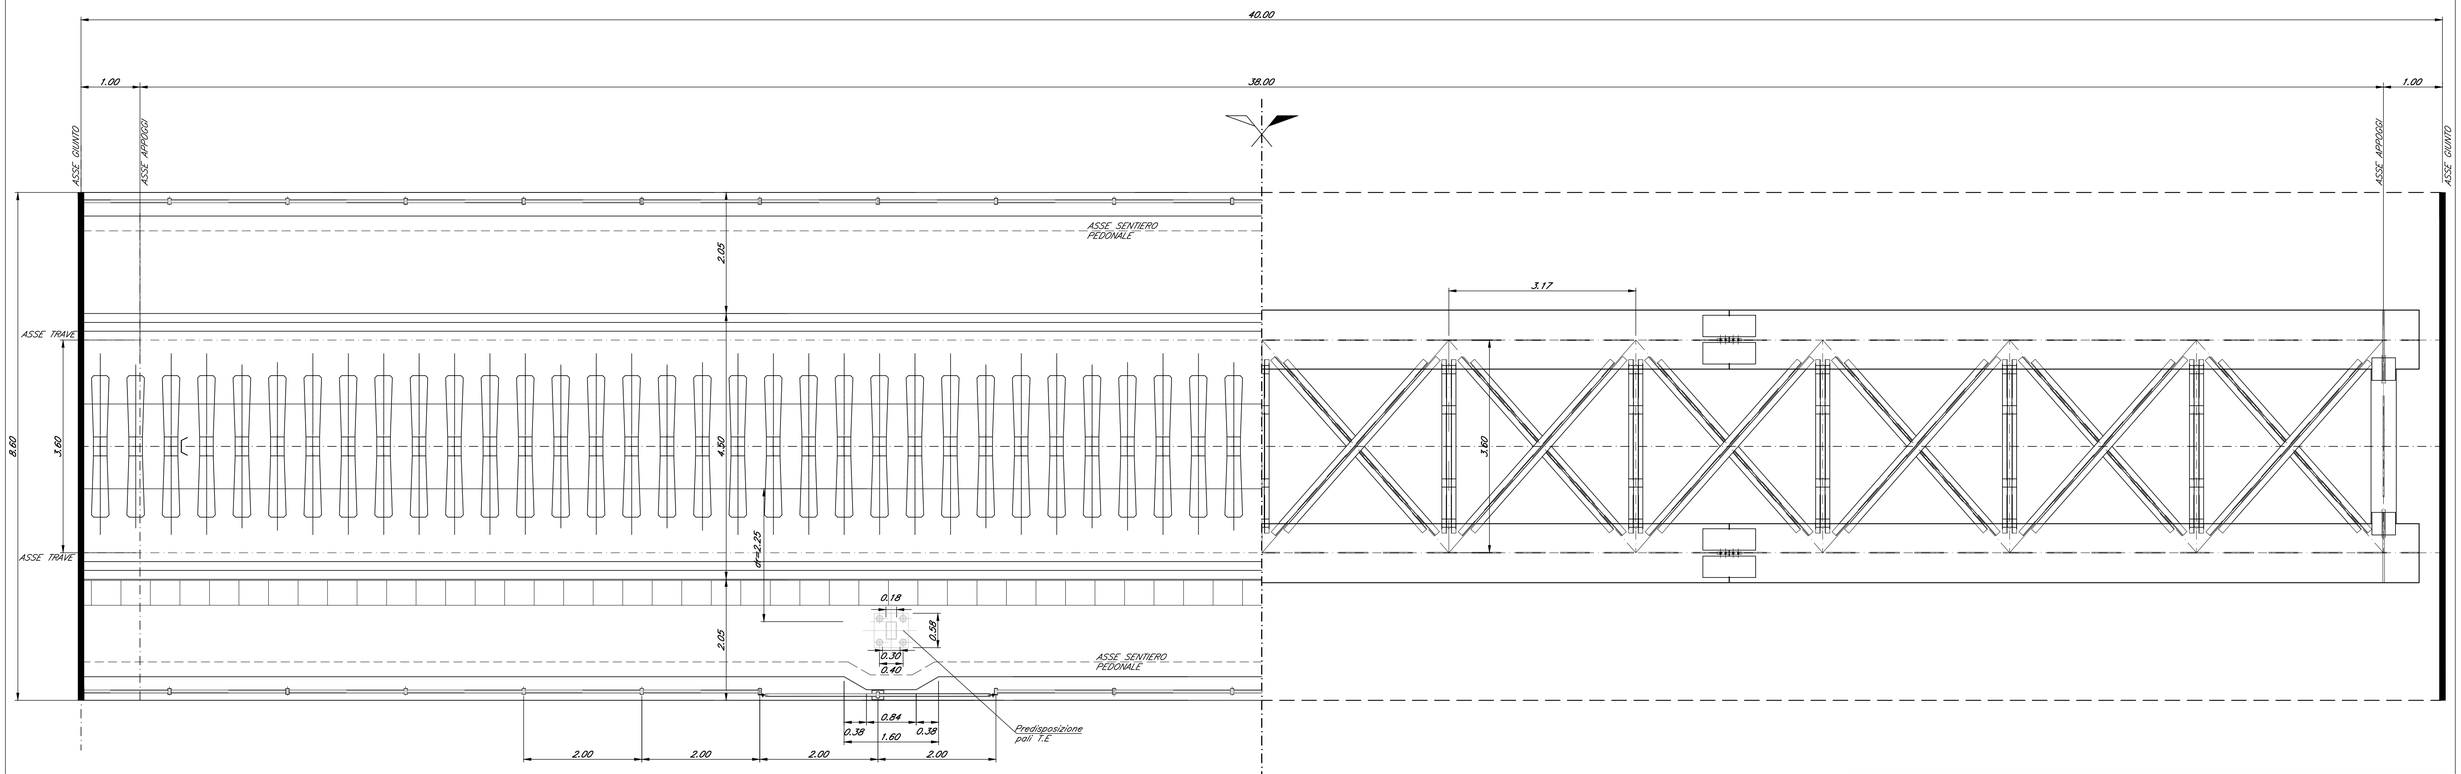

SEZIONE CORRENTE IMPALCATO

scala 1:50

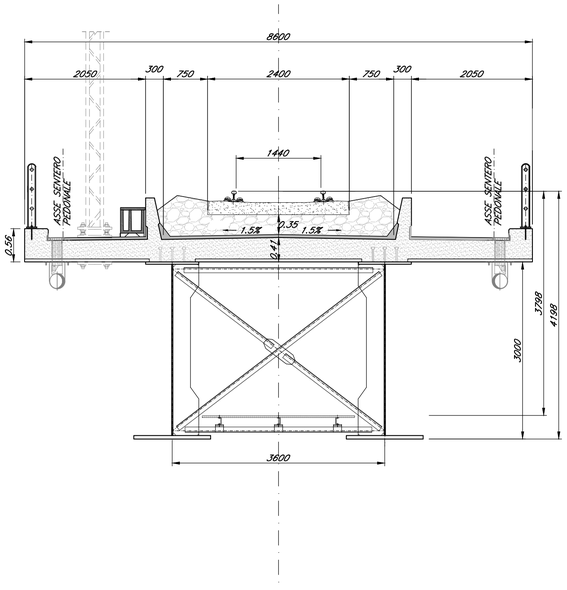

SEZIONE CORRENTE IMPALCATO IN PRESENZA FFP

scala 1:50

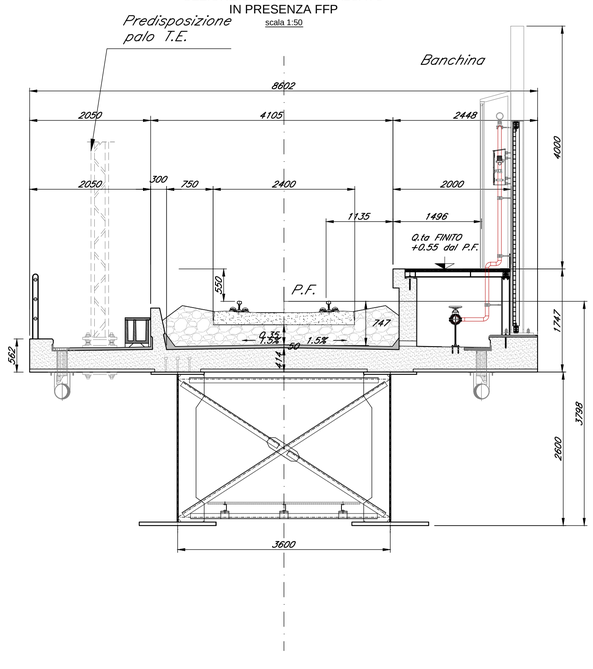

SEZIONE D'APPOGGIO

scala 1:50

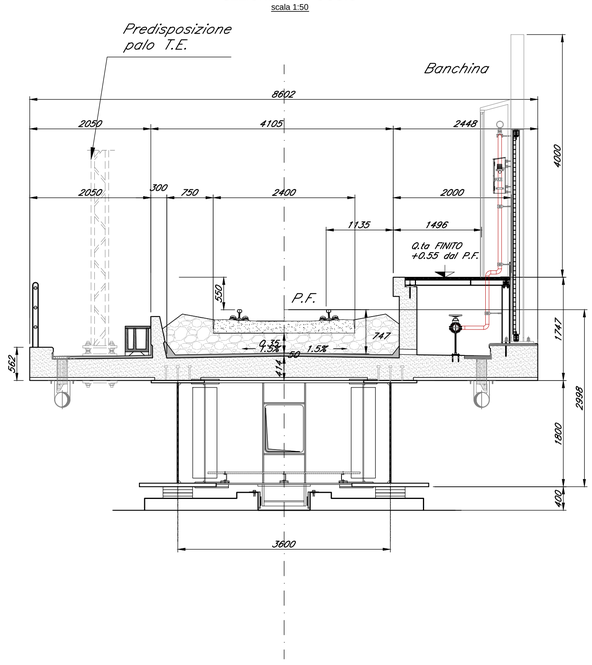

COMMITTENTE:

RFI RETE FERROVIARIA ITALIANA
GRUPPO FERROVIE DELLO STATO ITALIANE

PROGETTAZIONE:

ITALFERR
GRUPPO FERROVIE DELLO STATO ITALIANE

DIREZIONE TECNICA
U.O. COORDINAMENTO NO CAPTIVE E INGEGNERIA DI SISTEMA

PROGETTO DEFINITIVO

VELOCIZZAZIONE LINEA SAN GAVINO - SASSARI - OLBIA
VARIANTE DI BONORVA - TORRALBA

VIADOTTO VI01 - STRUTTURA MISTA
VI01 - CARPENTERIA IMPALCATO L=40m

SCALA : 1:50

COMMESSA	LOTTO	FASE	ENTE	TIPO DOC.	OPERA/DISCIPLINA	PROGR.	REV.
RR0H	04	D	13	BZ	VI0100	009	B

Revis.	Descrizione	Redatto	Data	Verificato	Data	Approvato	Data	Autorizzato Data
B	Emissione a seguito parere CSLLPP	P. Tortolini	Novembre 2018	A. Ciavarella	Novembre 2018	T. Paoletti	Novembre 2018	L. Berardi Novembre 2018
A	Emissione esecutiva	P. Tortolini	15 Marzo 2018	A. Ciavarella	15 Marzo 2018	T. Paoletti	Marzo 2018	

File: RR0H04D13BZVI0100009B.dwg

n.Elab.: