



PIANTA IMPALCATO

scala 1:50

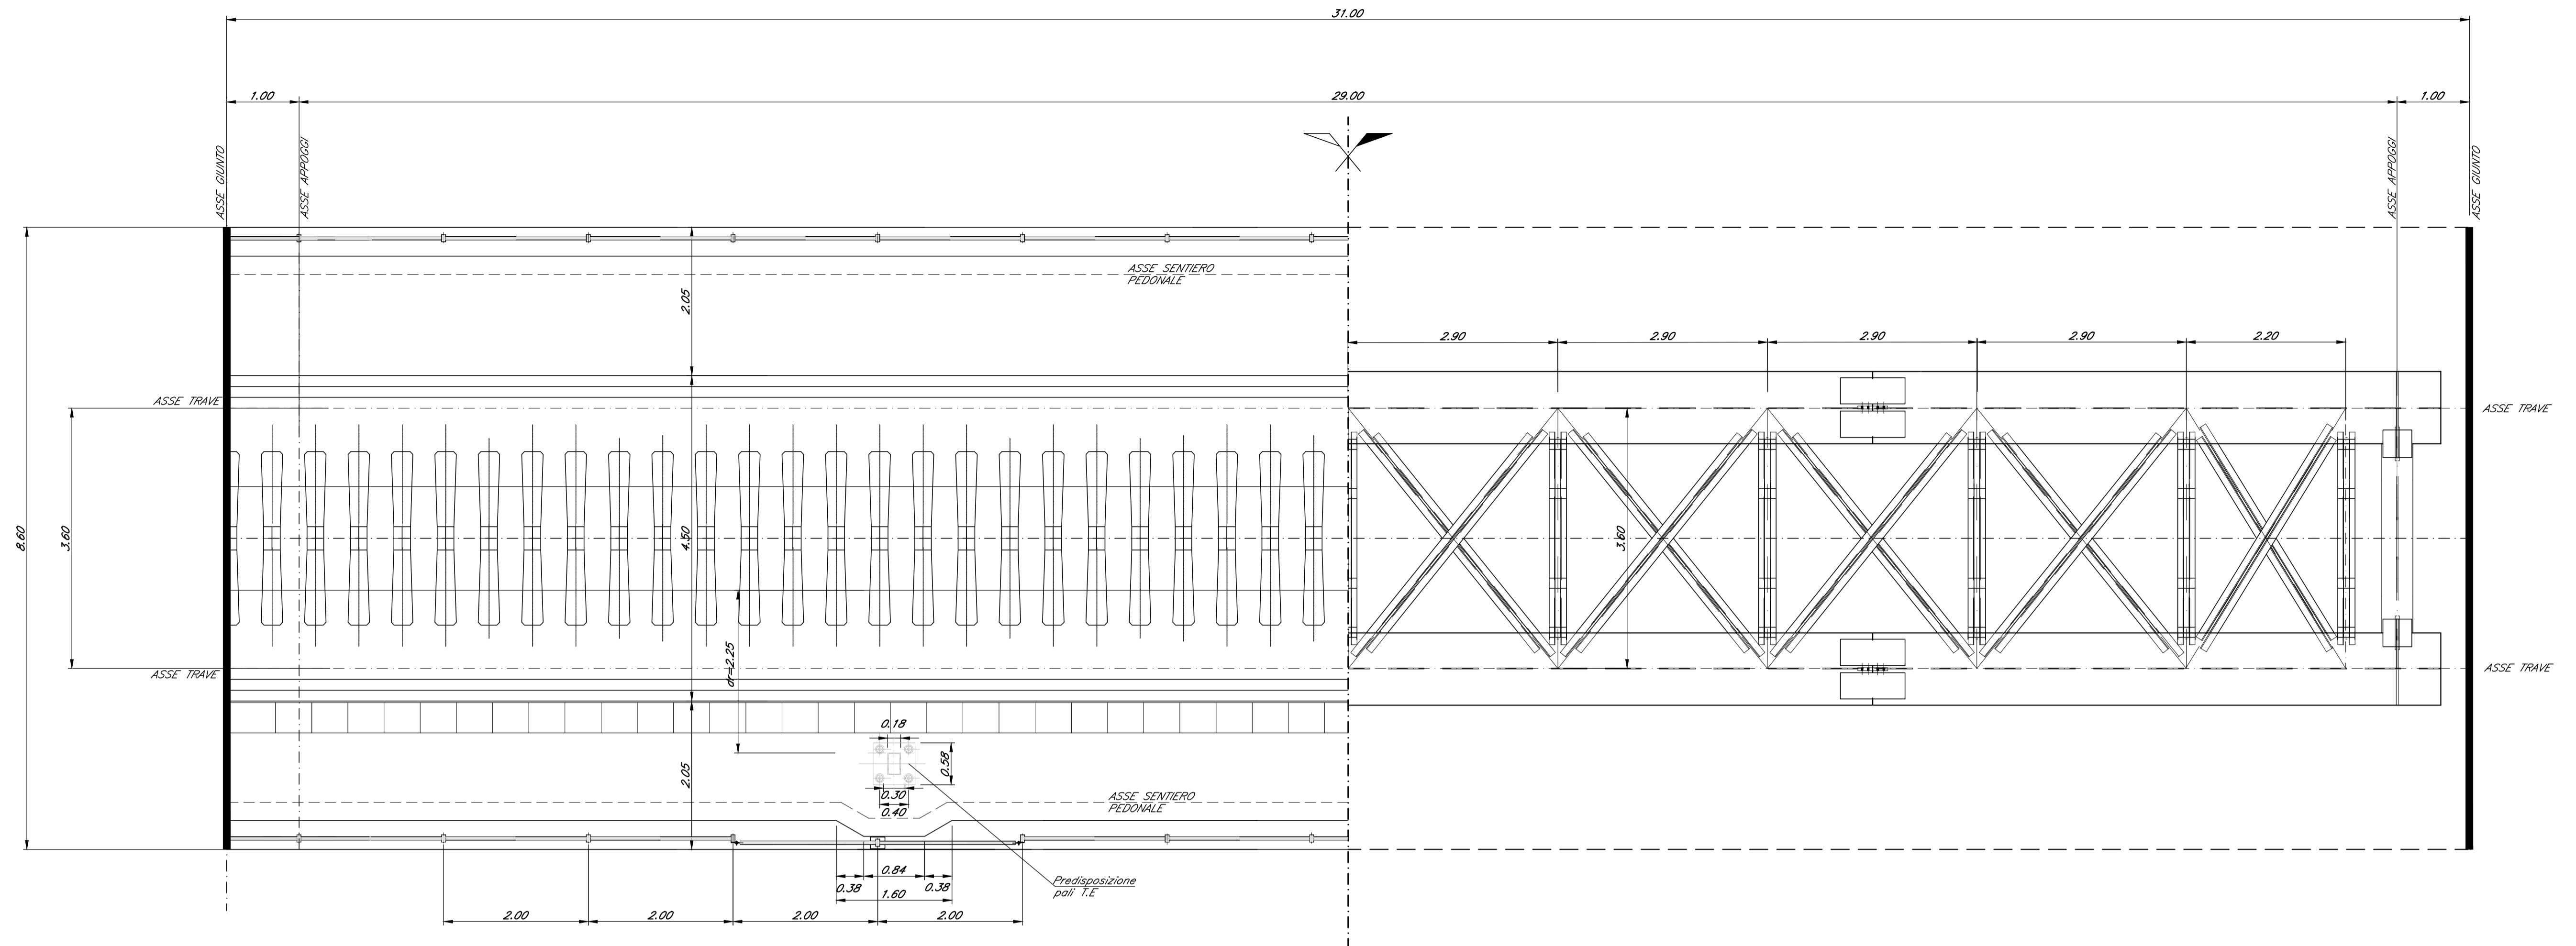


SEZIONE CORRENTE IMPALCATO
IN PRESENZA FFP

scala 1:50

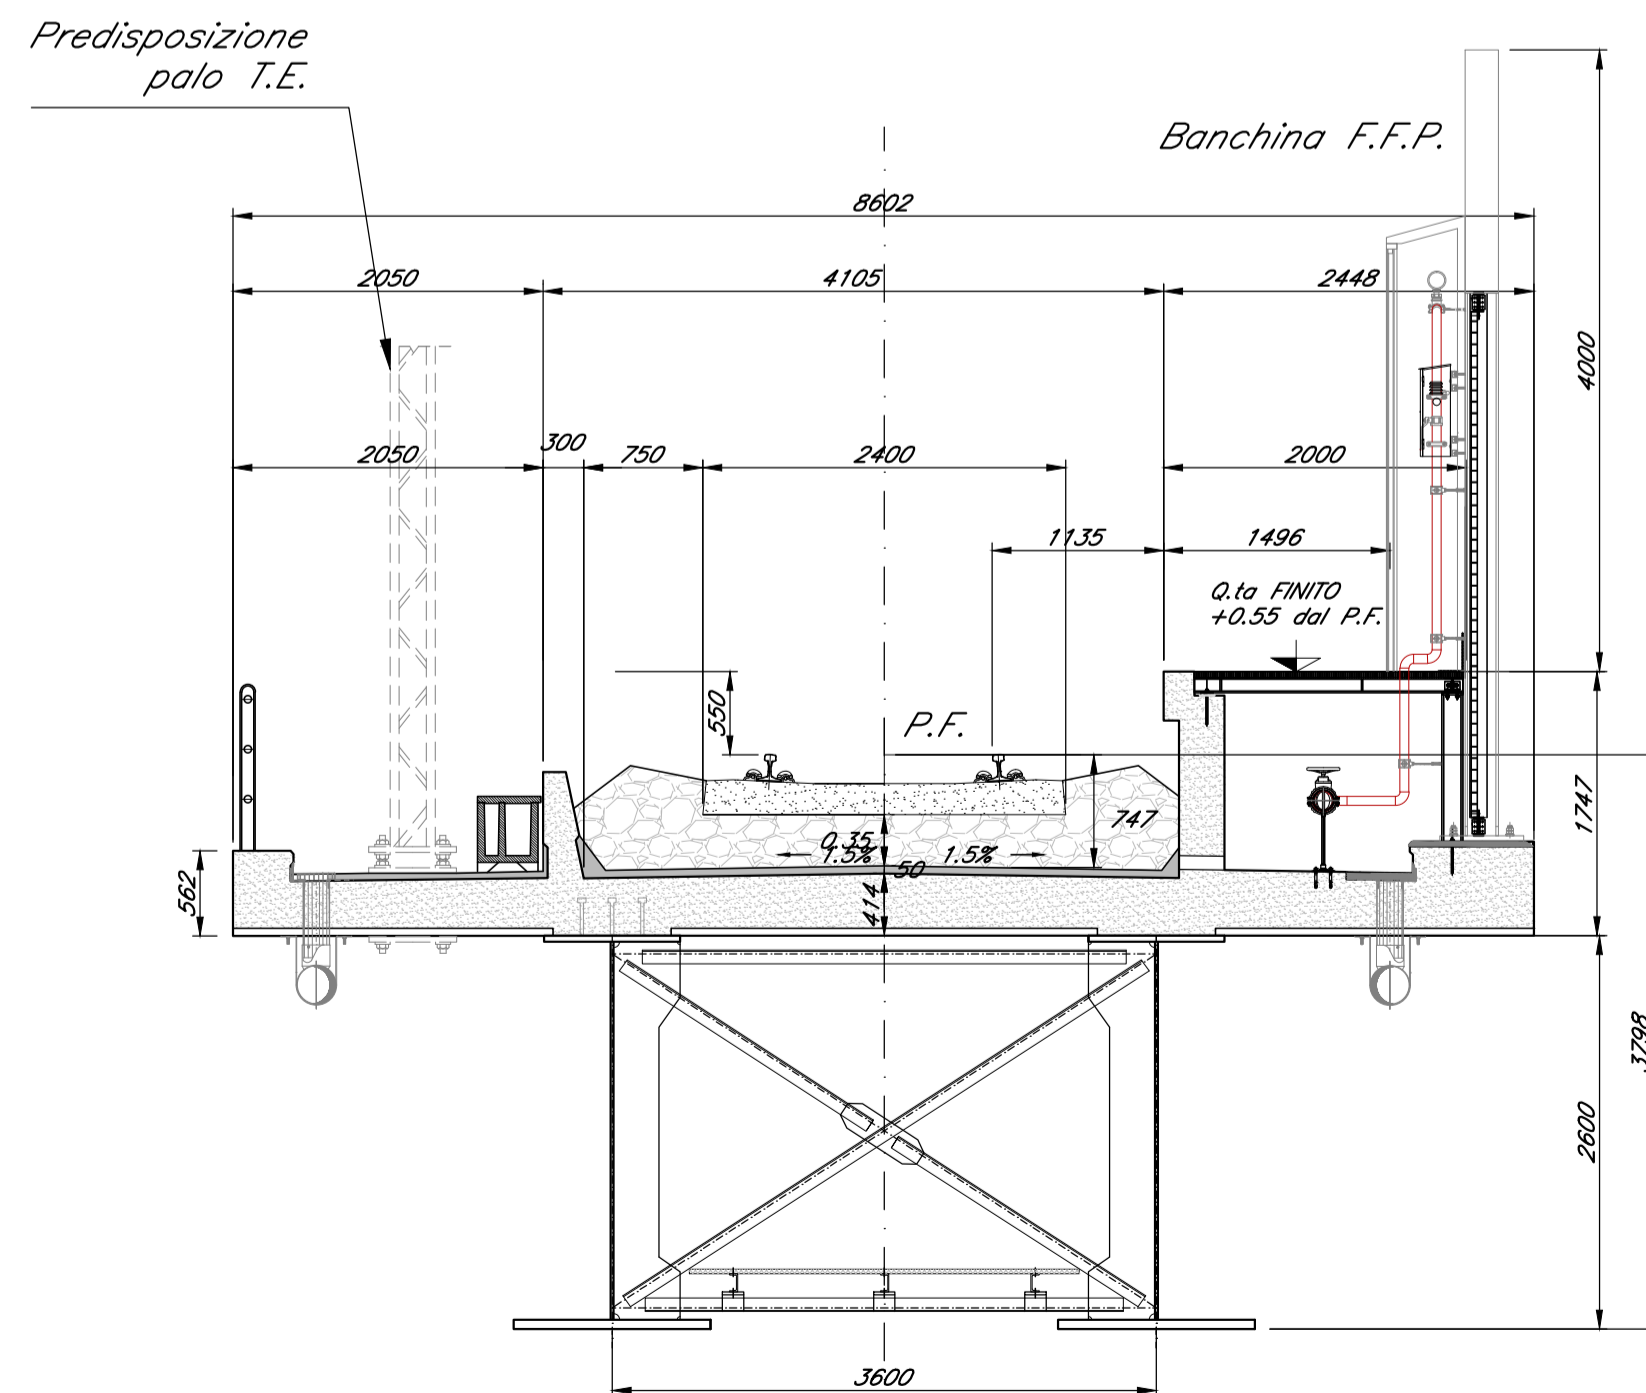

SEZIONE D'APPOGGIO

scala 1:50

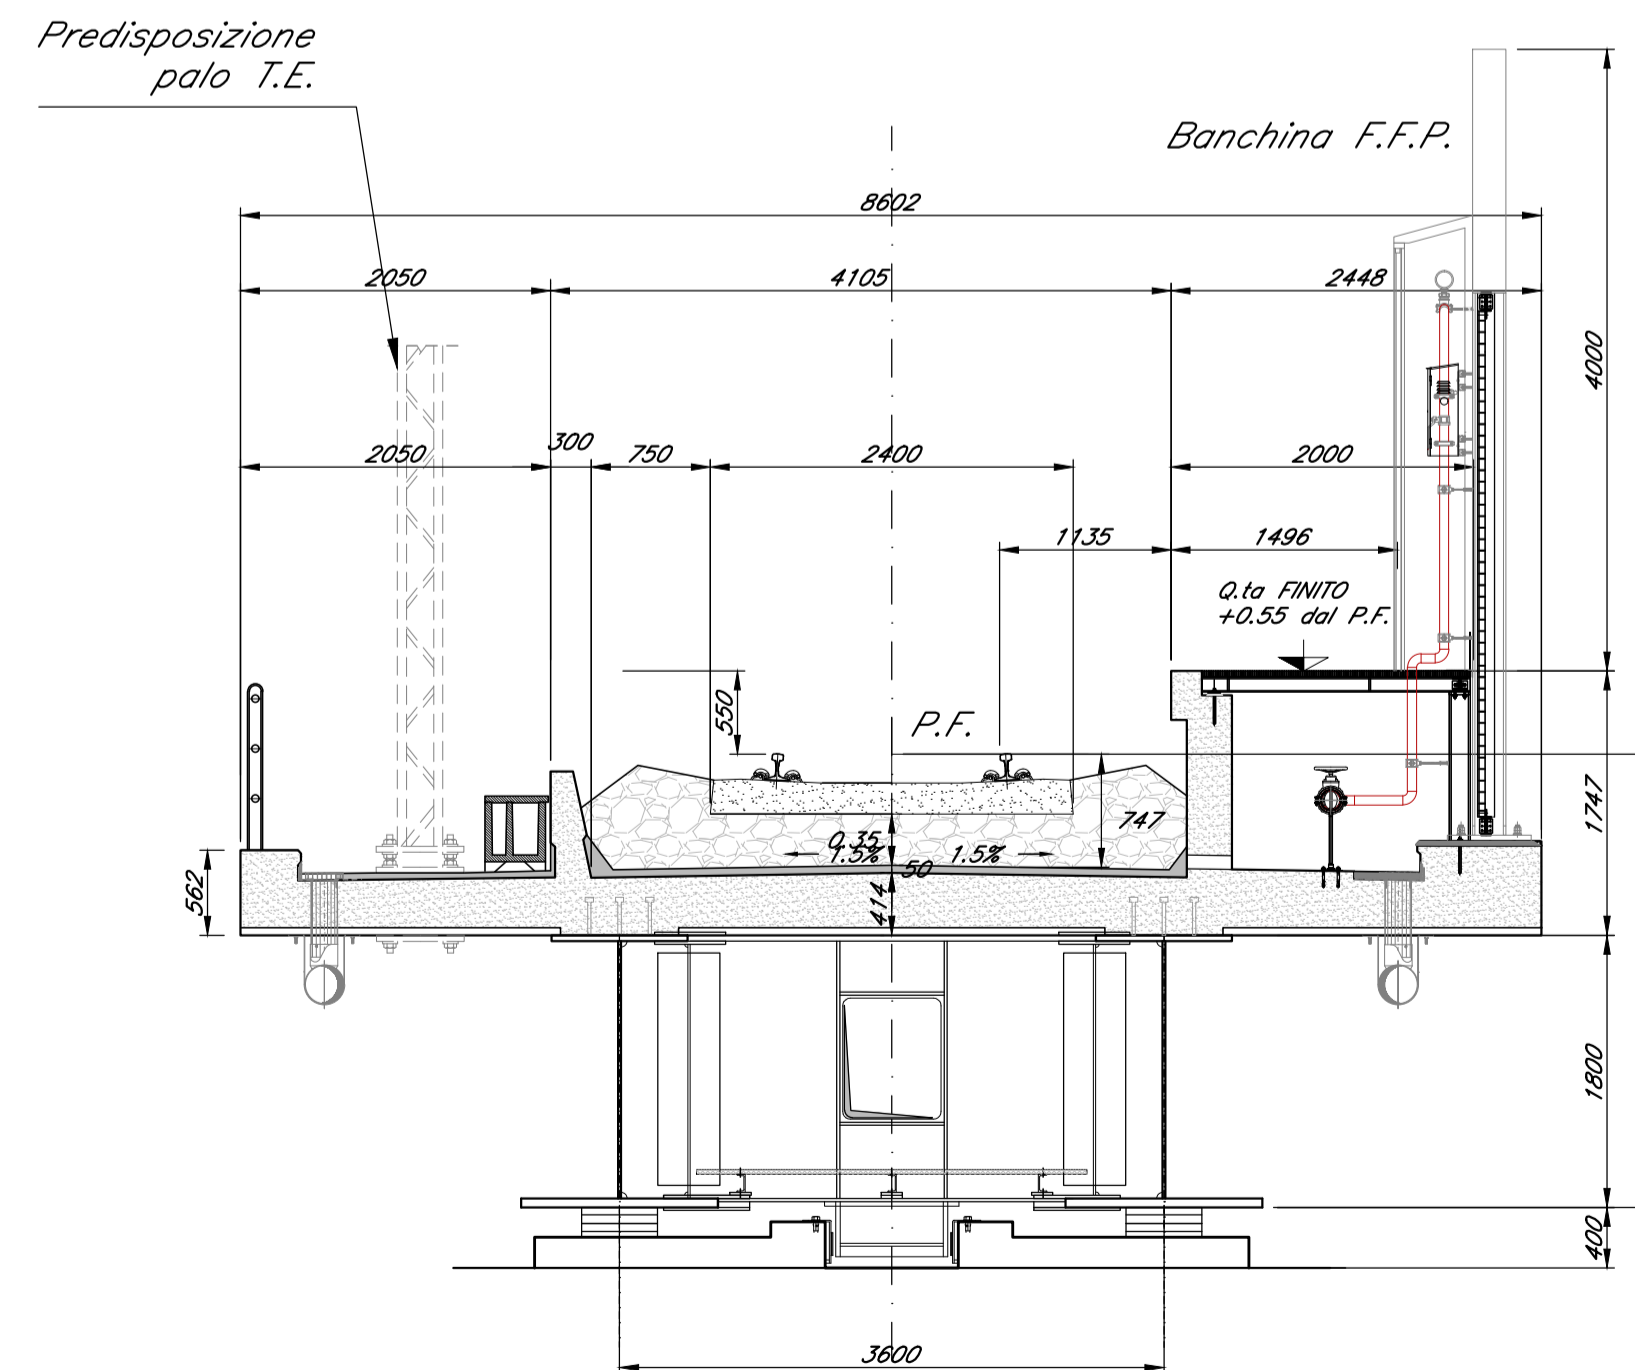

COMMITTENTE:



PROGETTAZIONE:



DIREZIONE TECNICA
U.O. COORDINAMENTO NO CAPTIVE E INGEGNERIA DI SISTEMA

PROGETTO DEFINITIVO

VELOCIZZAZIONE LINEA SAN GAVINO - SASSARI - OLBIA
VARIANTE DI BONORVA - TORRALBA

VIADOTTO VI01 - STRUTTURA MISTA
VI01 - CARPENTERIA IMPALCATO L=30m

SCALA :

1:50

COMMESSA LOTTO FASE ENTE TIPO DOC. OPERA/DISCIPLINA Progr. REV.

RR0H 04 D 13 BZ VI0100 010 B

Revis.	Descrizione	Redatto	Data	Verificato	Data	Approvato	Data	Autorizzato Data
B	Emissione a seguito parere CSLPP	P. Tortolini	Novembre 2018	A. Ciavarella	Novembre 2018	T. Paoletti	Novembre 2018	L. Berardi Novembre 2018
A	Emissione esecutiva	P. Tortolini	15 Marzo 2018	A. Ciavarella	15 Marzo 2018	T. Paoletti	Marzo 2018	