BONORVA VI01

PIANTA SUPERIORE IMPALCATO
SCALA 1:50

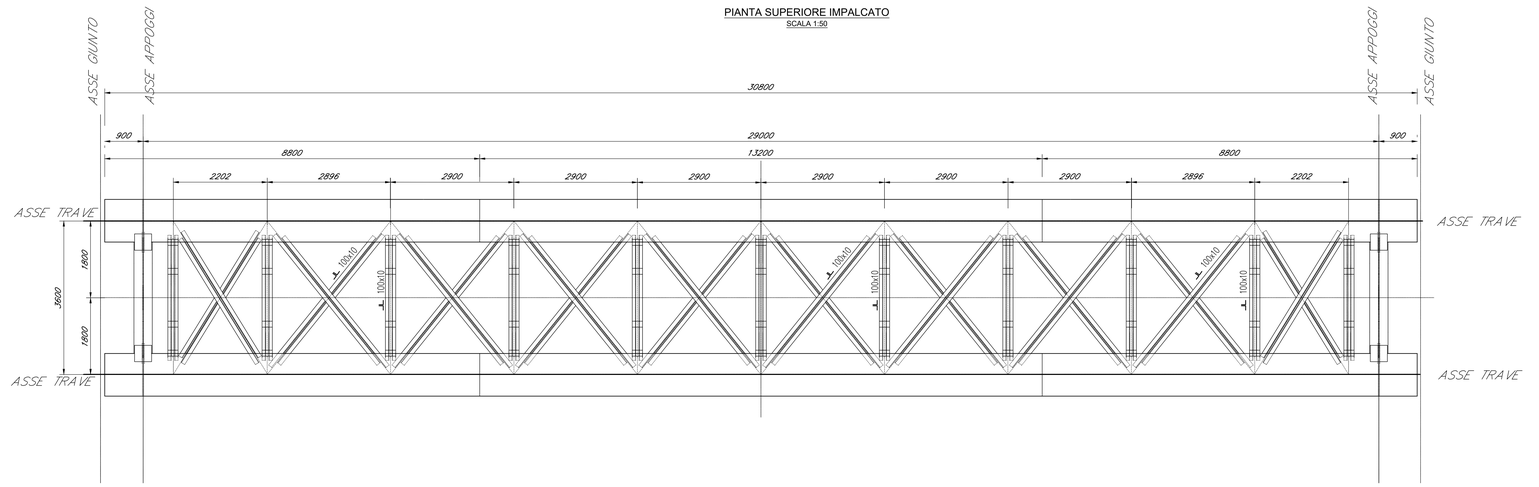

SEZIONE TRASVERSALE CORRENTE
SCALA 1:50

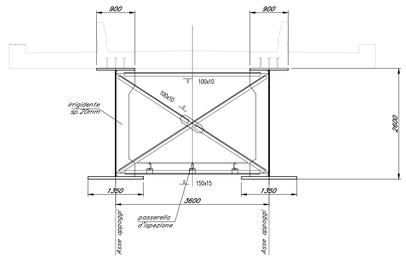

PIANTA INFERIORE IMPALCATO
SCALA 1:50

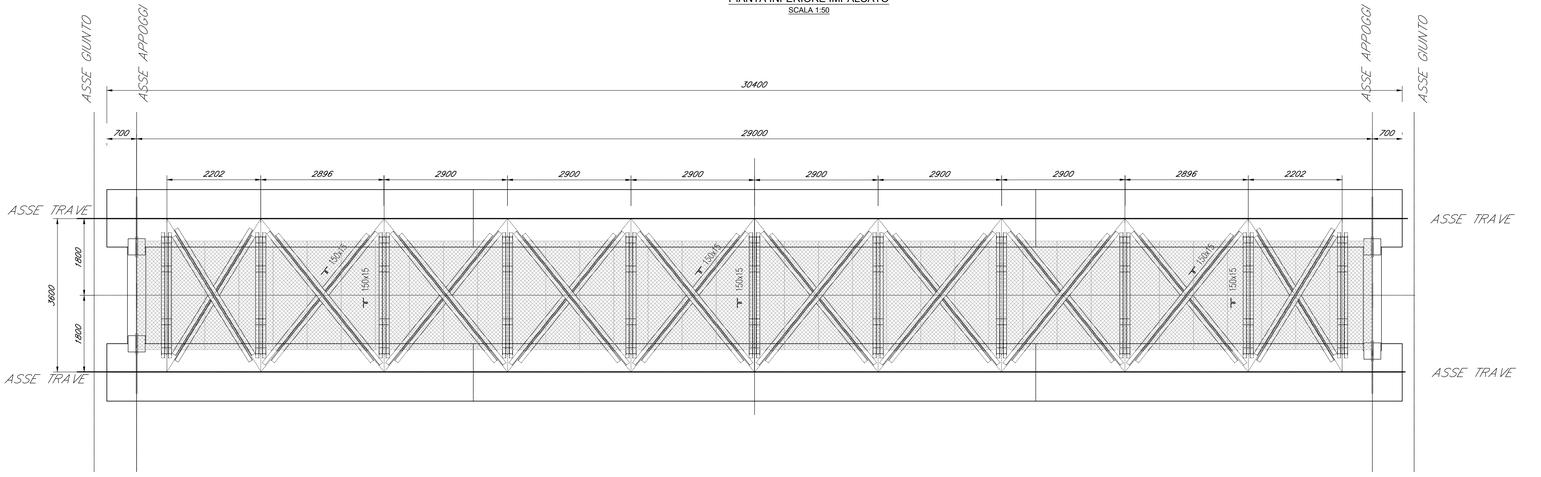

SEZIONE TRASVERSALE D'APPOGGIO
SCALA 1:50

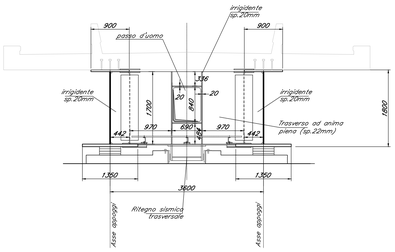

CARPENTERIA TRAVE
SCALA 1:50

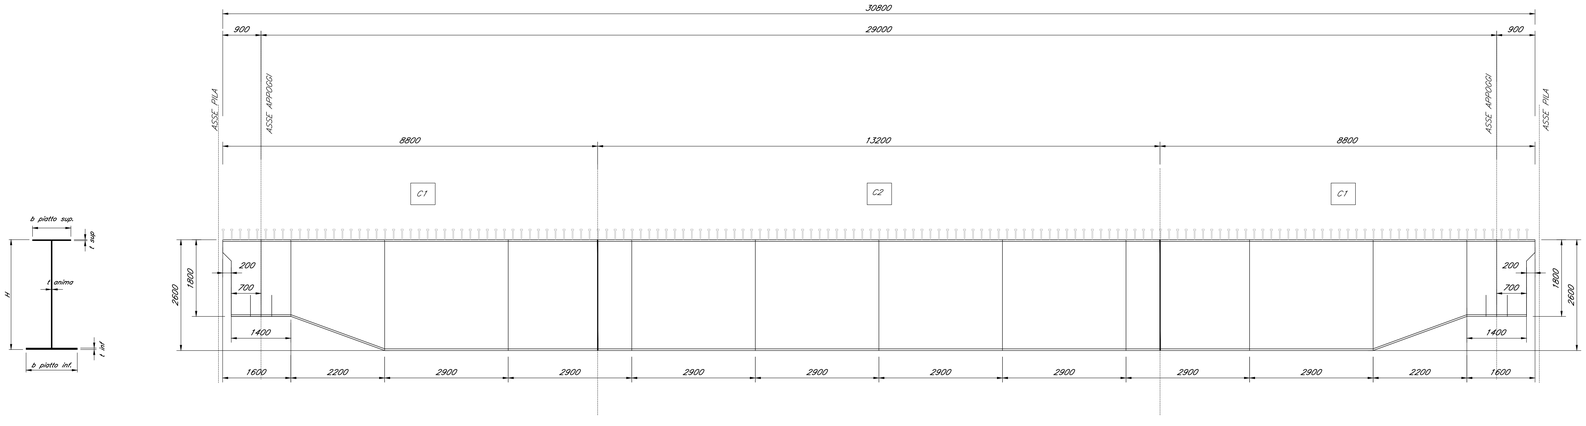

CONCIO	C1	C2	C1
H [mm]	var. 1800–2600	2600	var. 1800–2600
b piatto inf. [mm]	1350	1350	1350
t inf [mm]	30	50	30
b piatto sup [mm]	900	900	900
t sup [mm]	30	30	30
t anima [mm]	25	22	25

COMMITTENTE:

RFI RETE FERROVIARIA ITALIANA
GRUPPO FERROVIE DELLO STATO ITALIANE

PROGETTAZIONE:

ITALFERR
GRUPPO FERROVIE DELLO STATO ITALIANE

DIREZIONE TECNICA
U.O. COORDINAMENTO NO CAPTIVE E INGEGNERIA DI SISTEMA

PROGETTO DEFINITIVO

VELOCIZZAZIONE LINEA SAN GAVINO - SASSARI - OLBIA
VARIANTE DI BONORVA - TORRALBA

VIADOTTO VI01 - STRUTTURA MISTA
VI01 - CARPENTERIA TRAVI, TRASVERSI L=30m

SCALA : 1:50

COMMESSA	LOTTO	FASE	ENTE	TIPO DOC.	OPERA/DISCIPLINA	PROGR.	REV.
RR0H	04	D	13	BZ	VI0100	013	B

Revis.	Descrizione	Redatto	Data	Verificato	Data	Approvato	Data	Autorizzato Data
B	Emissione a seguito parere CSLLPP	P. Tortolini	Novembre 2018	A. Ciavarella	Novembre 2018	T. Paoletti	Novembre 2018	L. Berardi Novembre 2018
A	Emissione esecutiva	P. Tortolini	15 Marzo 2018	A. Ciavarella	15 Marzo 2018	T. Paoletti	Marzo 2018	

File: RR0H04D13BZVI0100013B.dwg

n.Elab.: