BONORVA VI02

PLANIMETRIA DI PROGETTO DELL'OPERA

SCALA 1:200

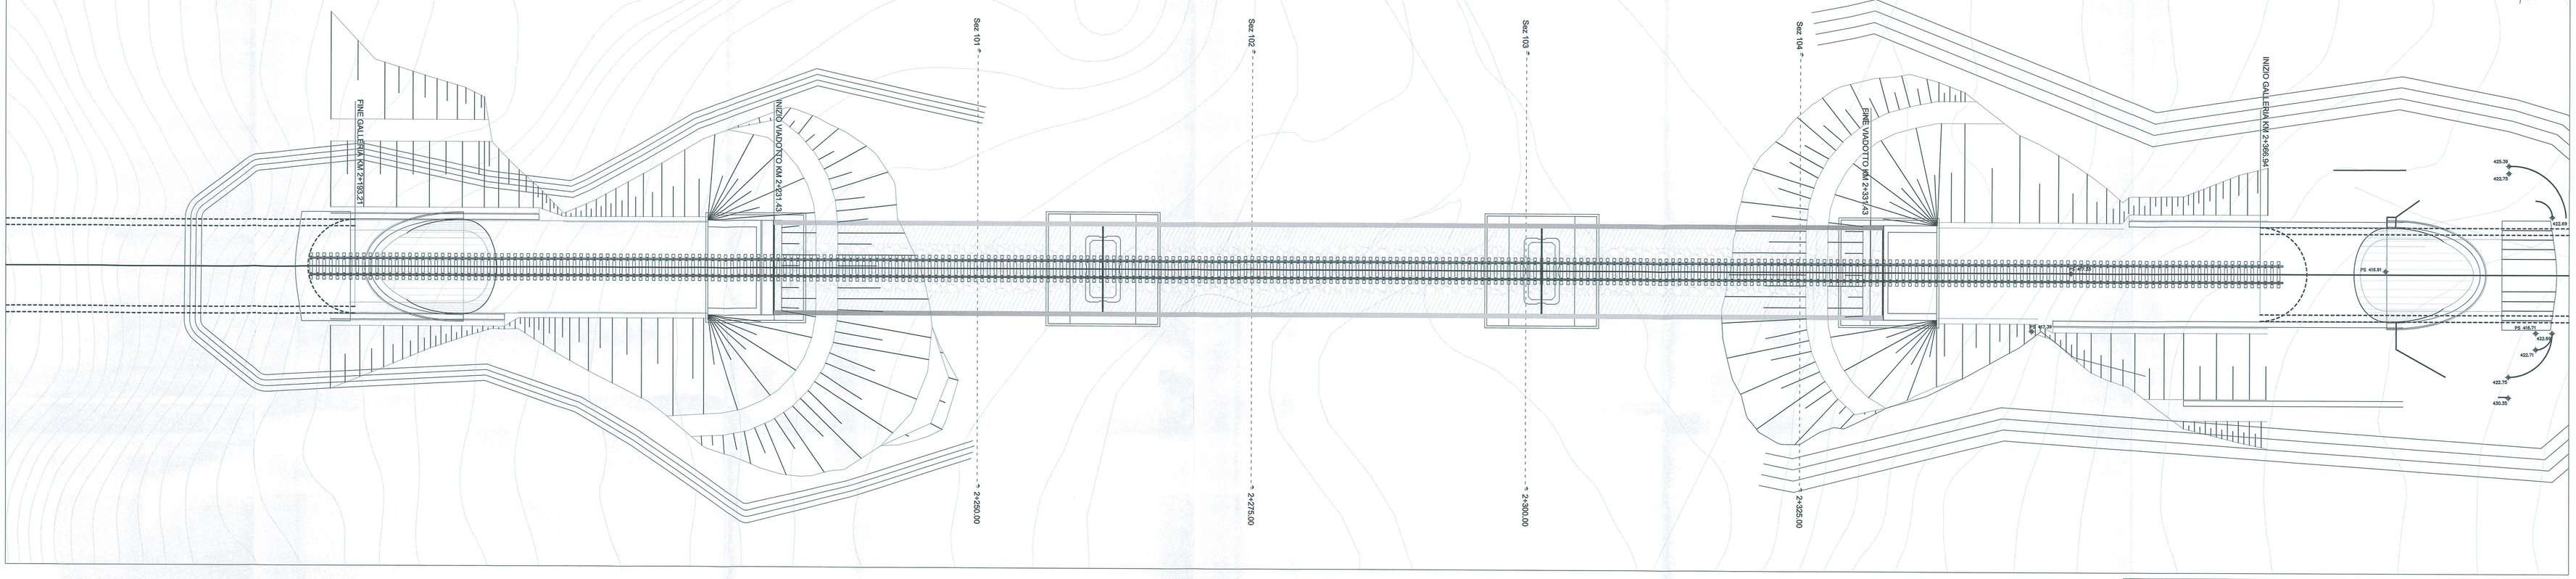

SEZIONI TRASVERSALI

SCALA 1:200

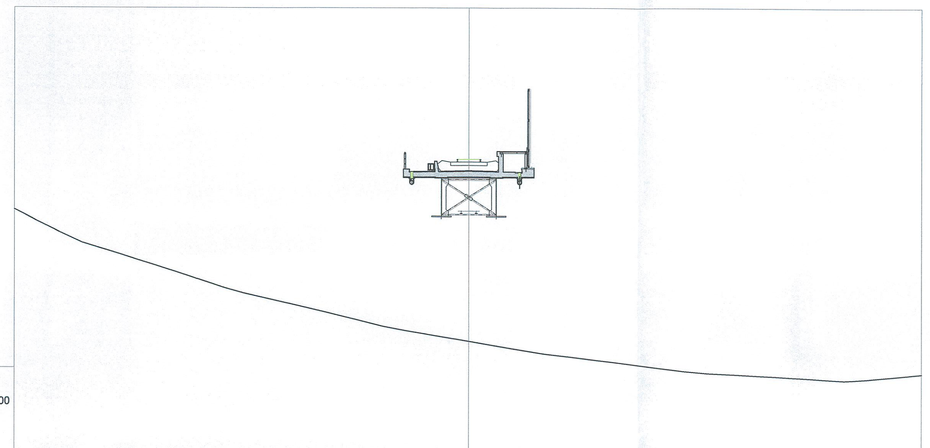

SEZIONE n.101
PROGRESSIVA 2+250.00
SCALA 1:200
Q.R. =400.00

| | | |