BONORVA VI02

PIANTA IMPALCATO
SCALA 1:200

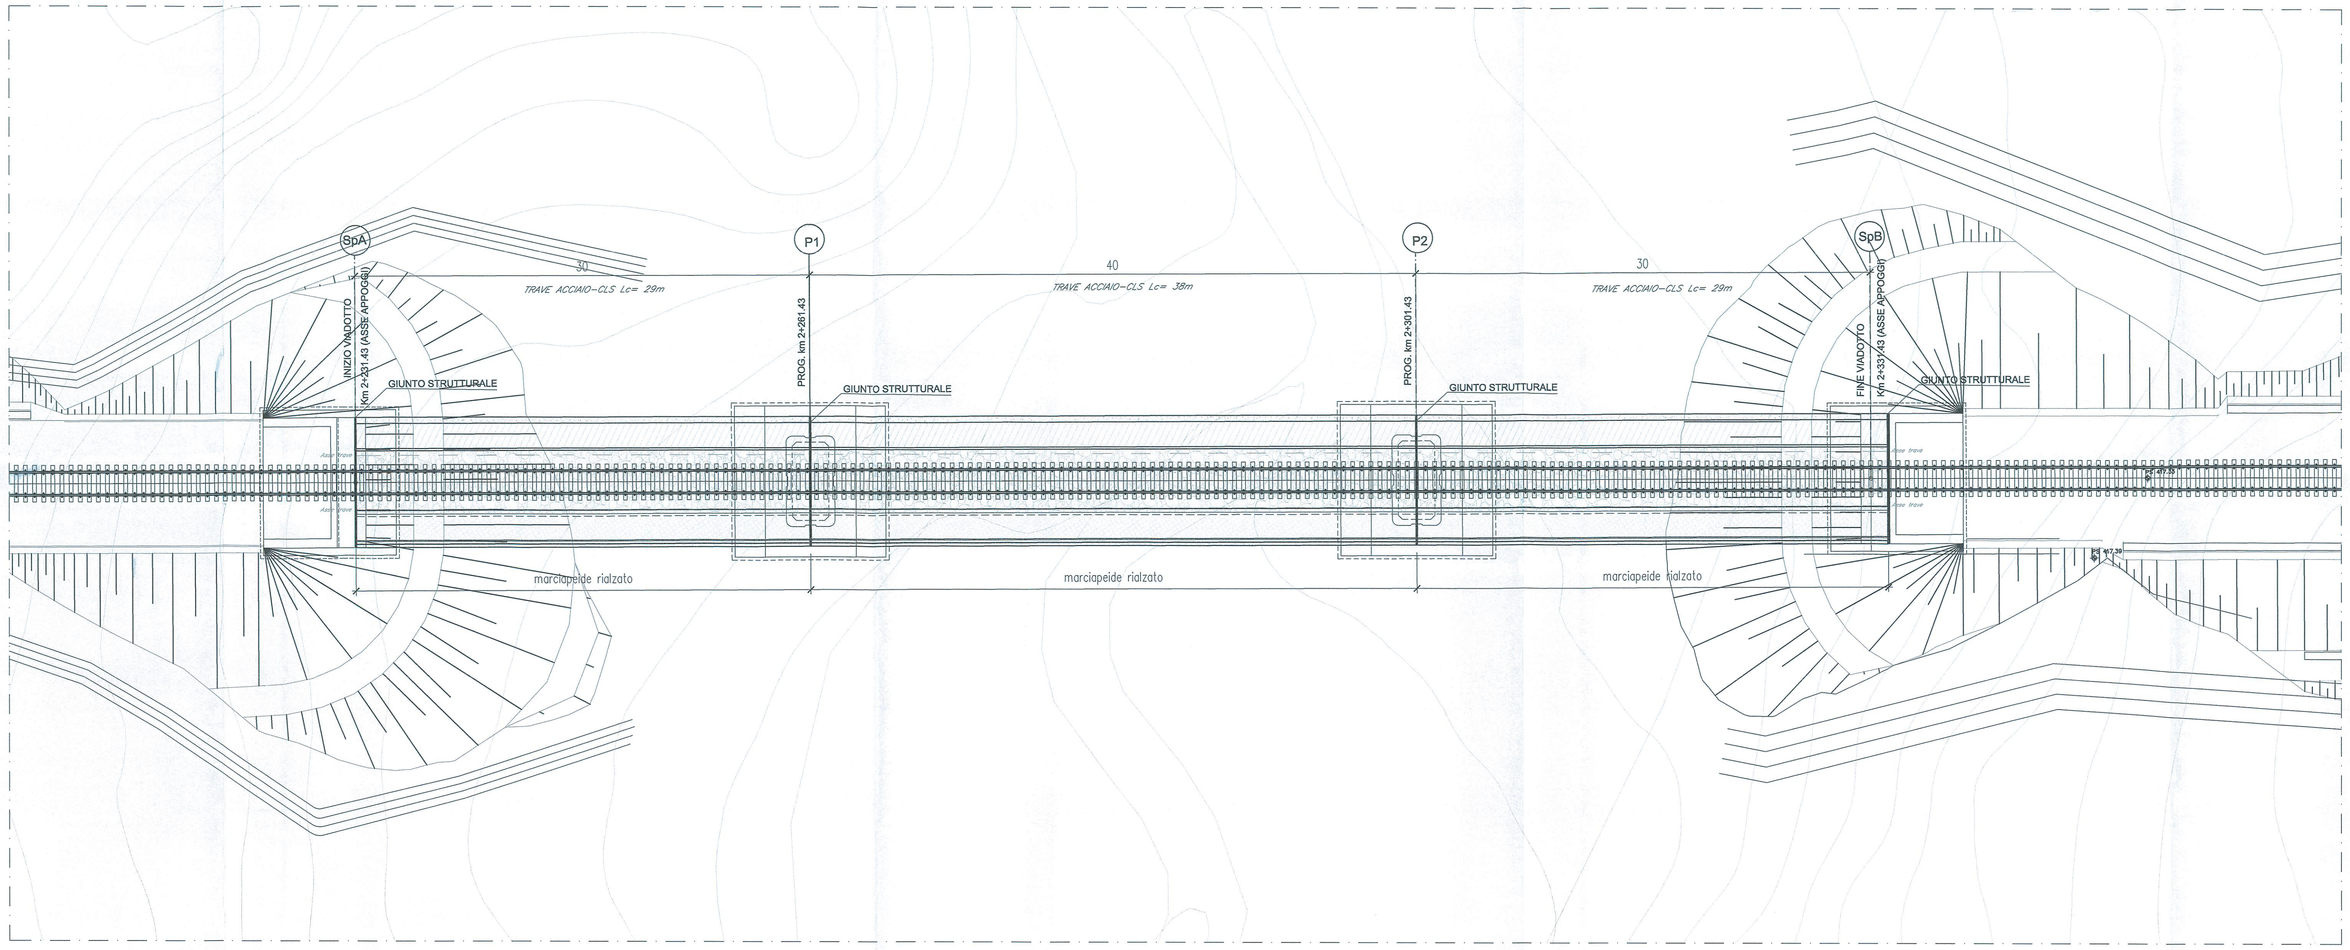

PROSPETTO LONGITUDINALEIMPALCATO
SCALA 1:200

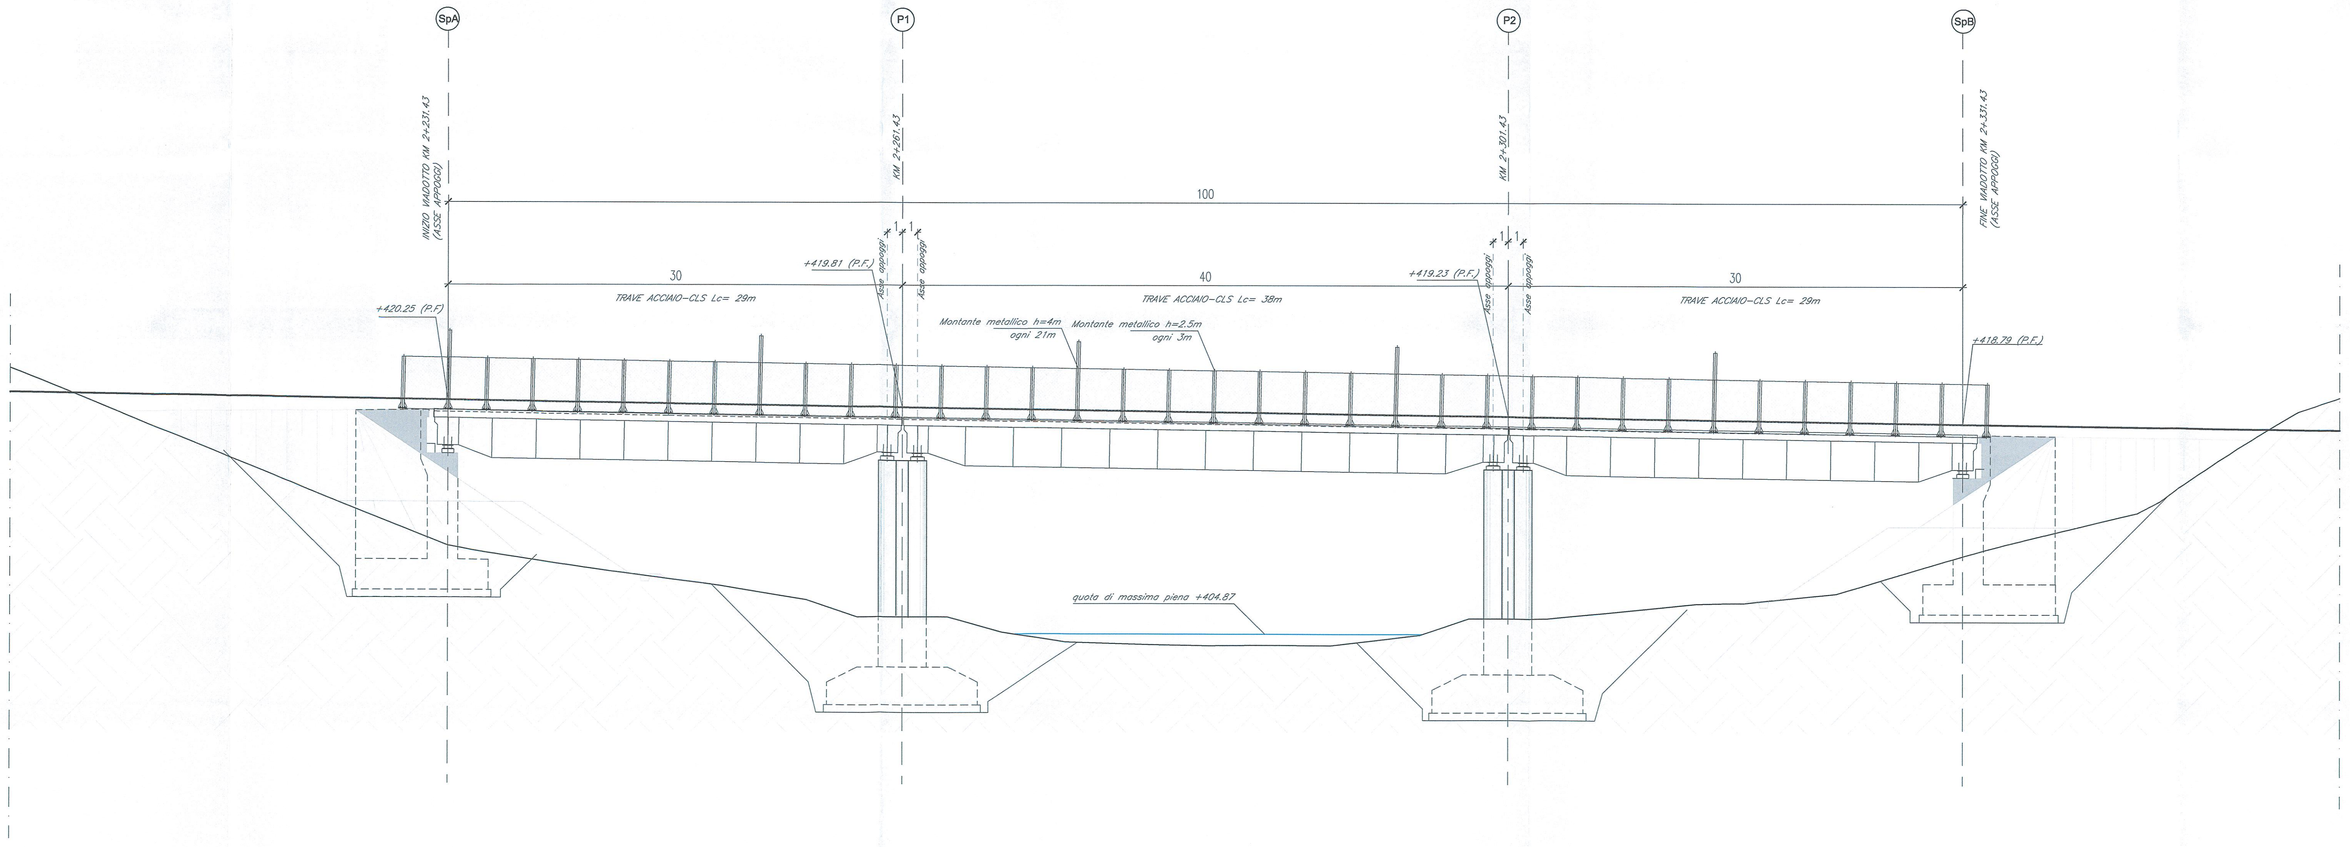

SEZIONE TIPO IMPALCATO
SCALA 1:50

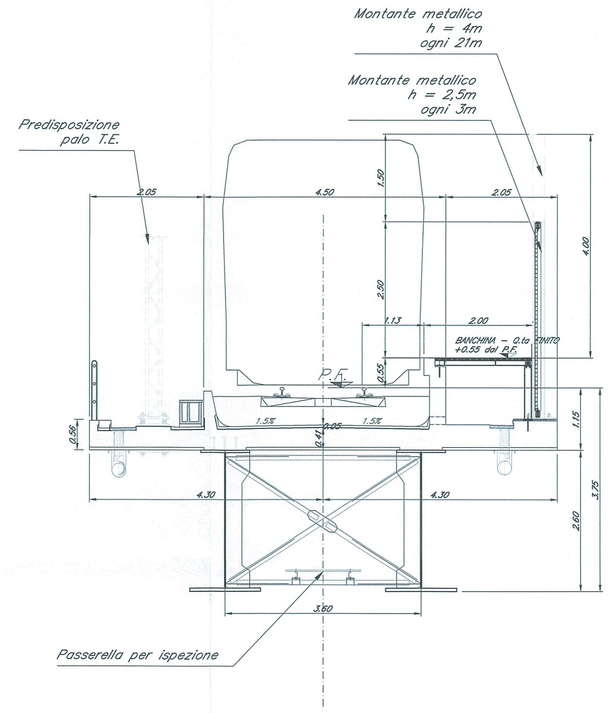

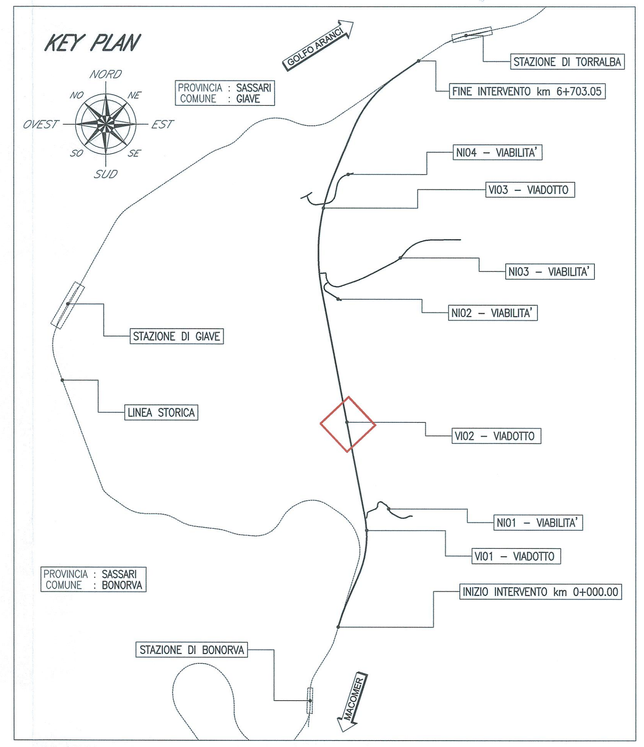

COMMITTENTE:

RFI RETE FERROVIARIA ITALIANA
GRUPPO FERROVIE DELLO STATO ITALIANE

PROGETTAZIONE:

ITALFERR
GRUPPO FERROVIE DELLO STATO ITALIANE

DIREZIONE TECNICA
U.O. COORDINAMENTO NO CAPTIVE E INGEGNERIA DI SISTEMA

PROGETTO DEFINITIVO

VELOCIZZAZIONE LINEA SAN GAVINO - SASSARI - OLBIA
VARIANTE DI BONORVA - TORRALBA

VIADOTTO VI02 IN STRUTTURA MISTA
VI02 - PIANTA IMPALCATO E PROSPETTO LONGITUDINALE

SCALA : 1:200

COMMESSA	LOTTO	FASE	ENTE	TIPO DOC.	OPERA/DISCIPLINA	PROGR.	REV.
RR0H	04	D	13	PZ	VI0200	003	A

Revis.	Descrizione	Redatto	Data	Verificato	Data	Approvato	Data	Autorizzato Data
A	Emissione esecutiva	P. Tortolini	15 Marzo 2018	A. Cardella	15 Marzo 2018	T. Paradiso	Marzo 2018	L. Berardi 15 Marzo 2018

File: RR0H04D13PZVI0200003A.dwg

n.Elab.: 542