




PIANTA IMPALCATO
scala 1:50

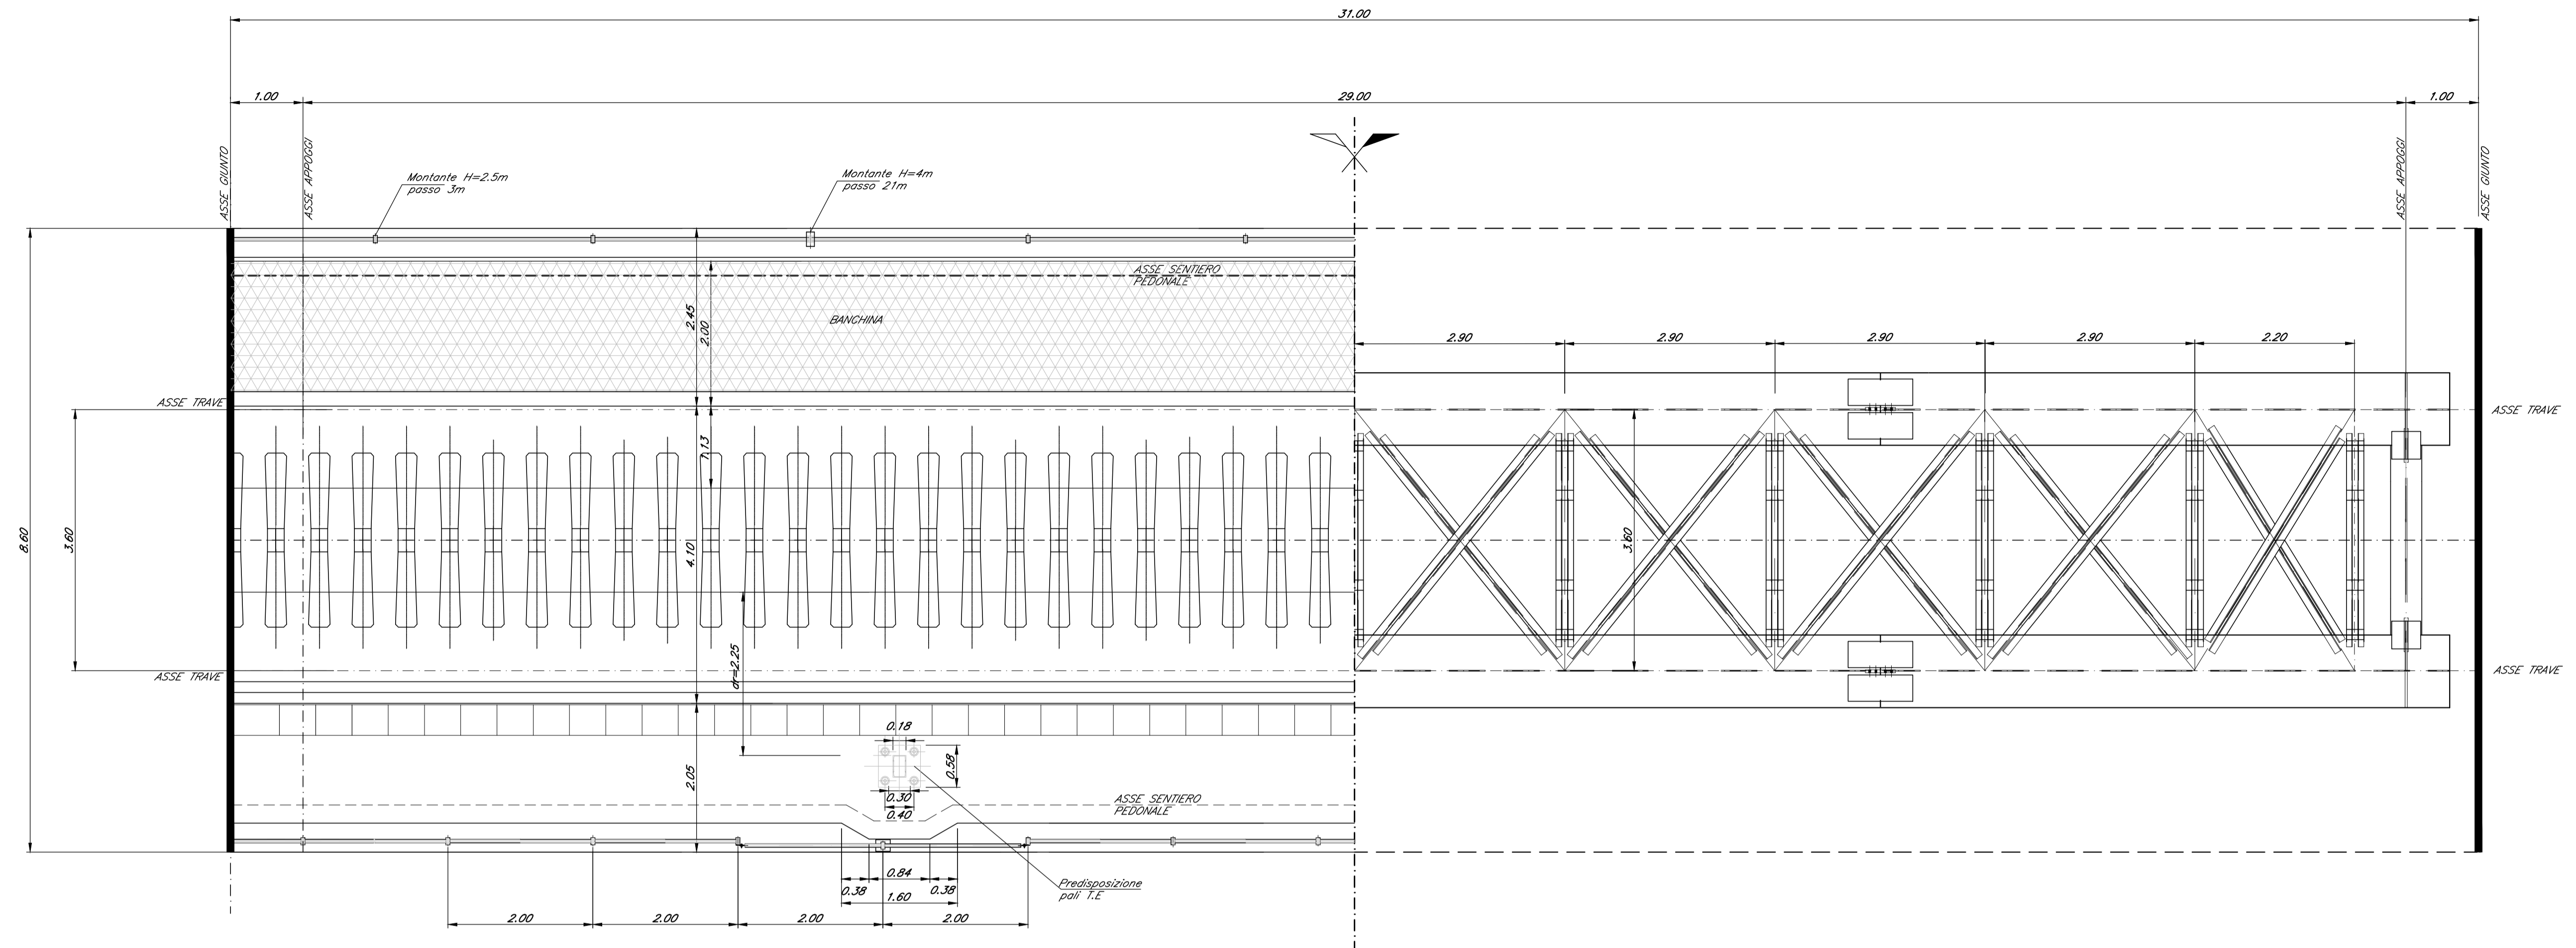

SEZIONE CORRENTE IMPALCATO
scala 1:50

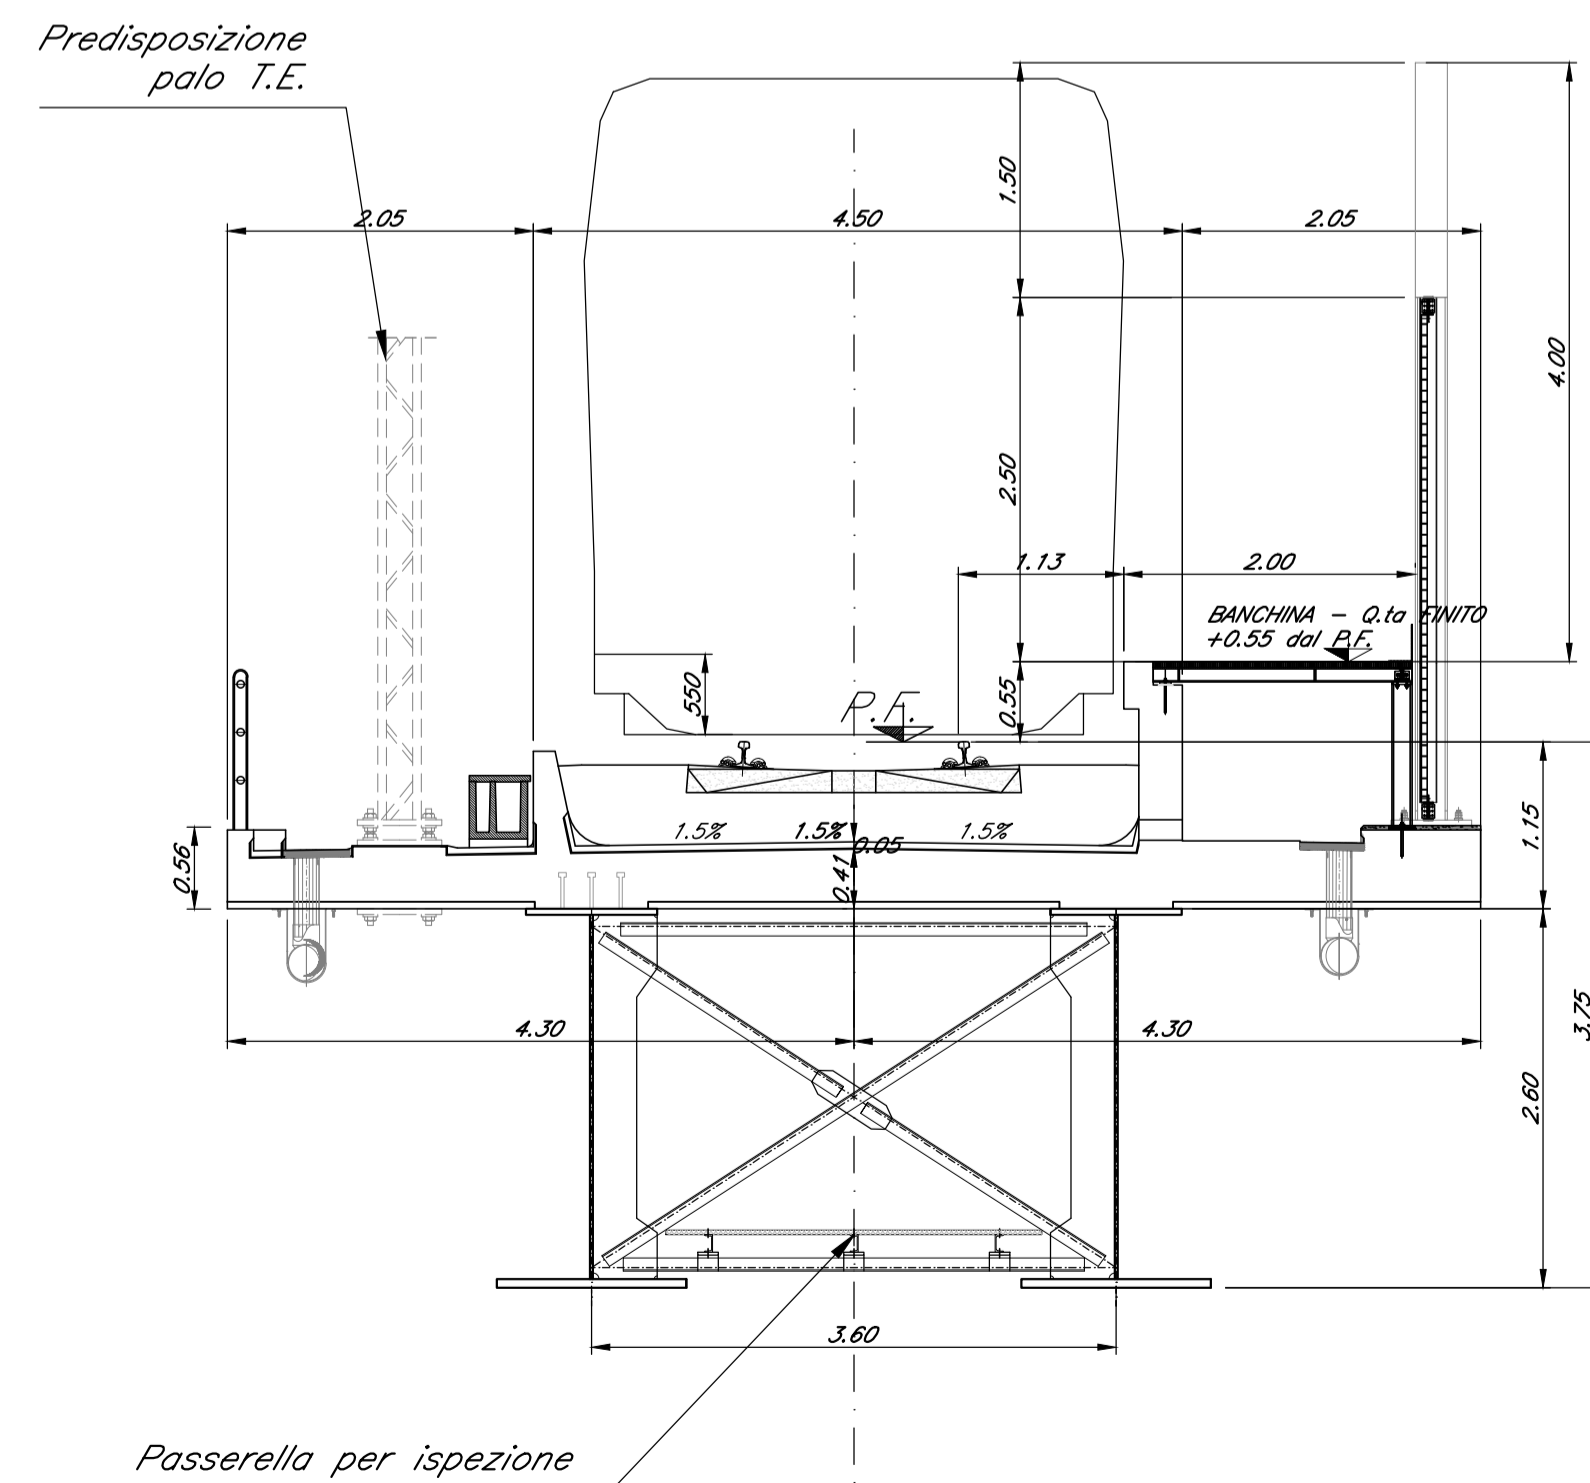

SEZIONE D'APPOGGIO
scala 1:50

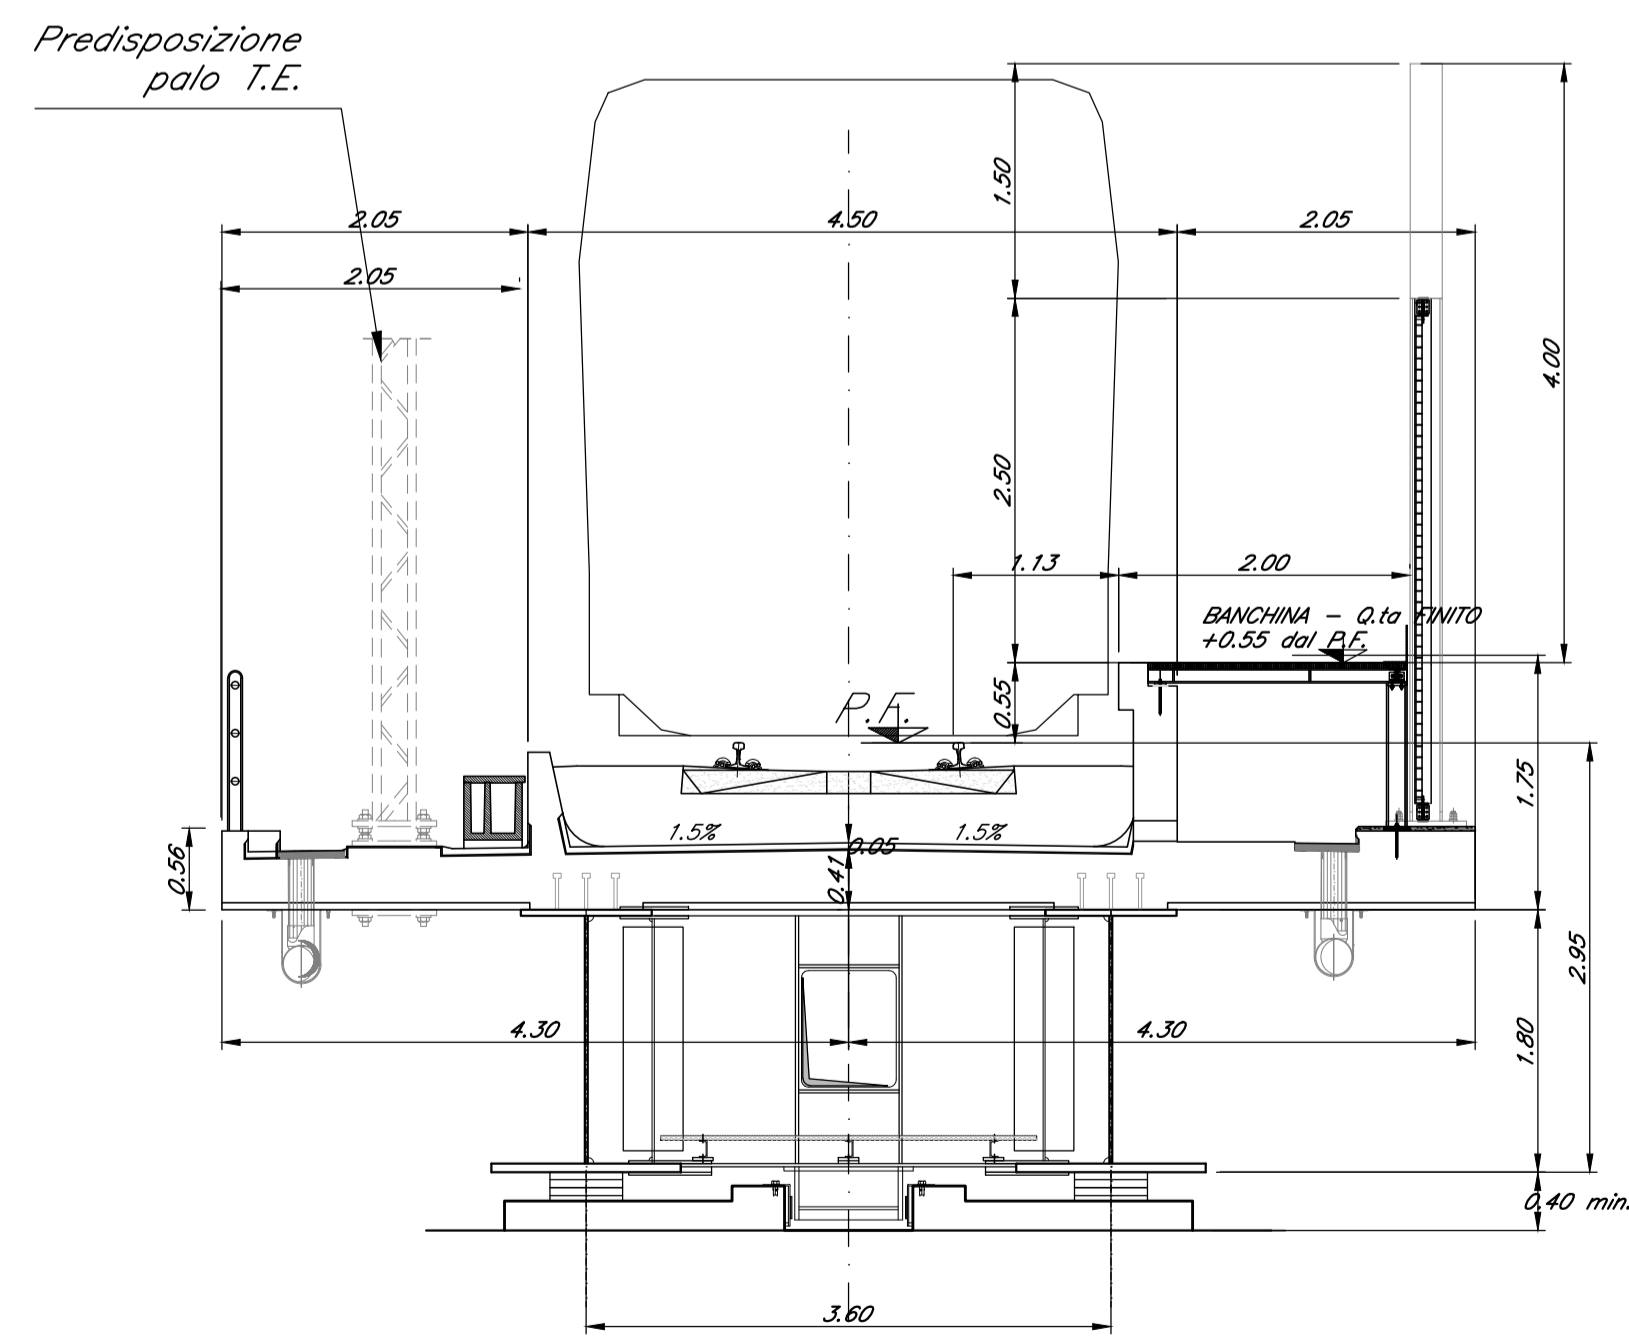

COMMITTENTE:



PROGETTAZIONE:



DIREZIONE TECNICA
U.O. COORDINAMENTO NO CAPTIVE E INGEGNERIA DI SISTEMA

PROGETTO DEFINITIVO

VELOCIZZAZIONE LINEA SAN GAVINO - SASSARI - OLBIA
VARIANTE DI BONORVA - TORRALBA

VIADOTTO VI02 - STRUTTURA MISTA
VI02 - CARPENTERIA IMPALCATO L=30m

SCALA:
1:50

COMMESSA LOTTO FASE ENTE TIPO DOC. OPERA/DISCIPLINA PROGR. REV.

RR0H 04 D 13 BB VI0200 007 B

Revis.	Descrizione	Redatto	Data	Verificato	Data	Approvato	Data	Autorizzato Data
B	Emissione a seguito parere CSLPP	P. Tortolini	Novembre 2018	A. Ciavarella	Novembre 2018	T. Paoletti	Novembre 2018	L. Berardi Novembre 2018
A	Emissione esecutiva	P. Tortolini	15 Marzo 2018	A. Ciavarella	15 Marzo 2018	T. Paoletti	Marzo 2018	

File: RR0H04D13BBVI0200007B.dwg

n.Elab.: