PIANTA

Scala 1:50

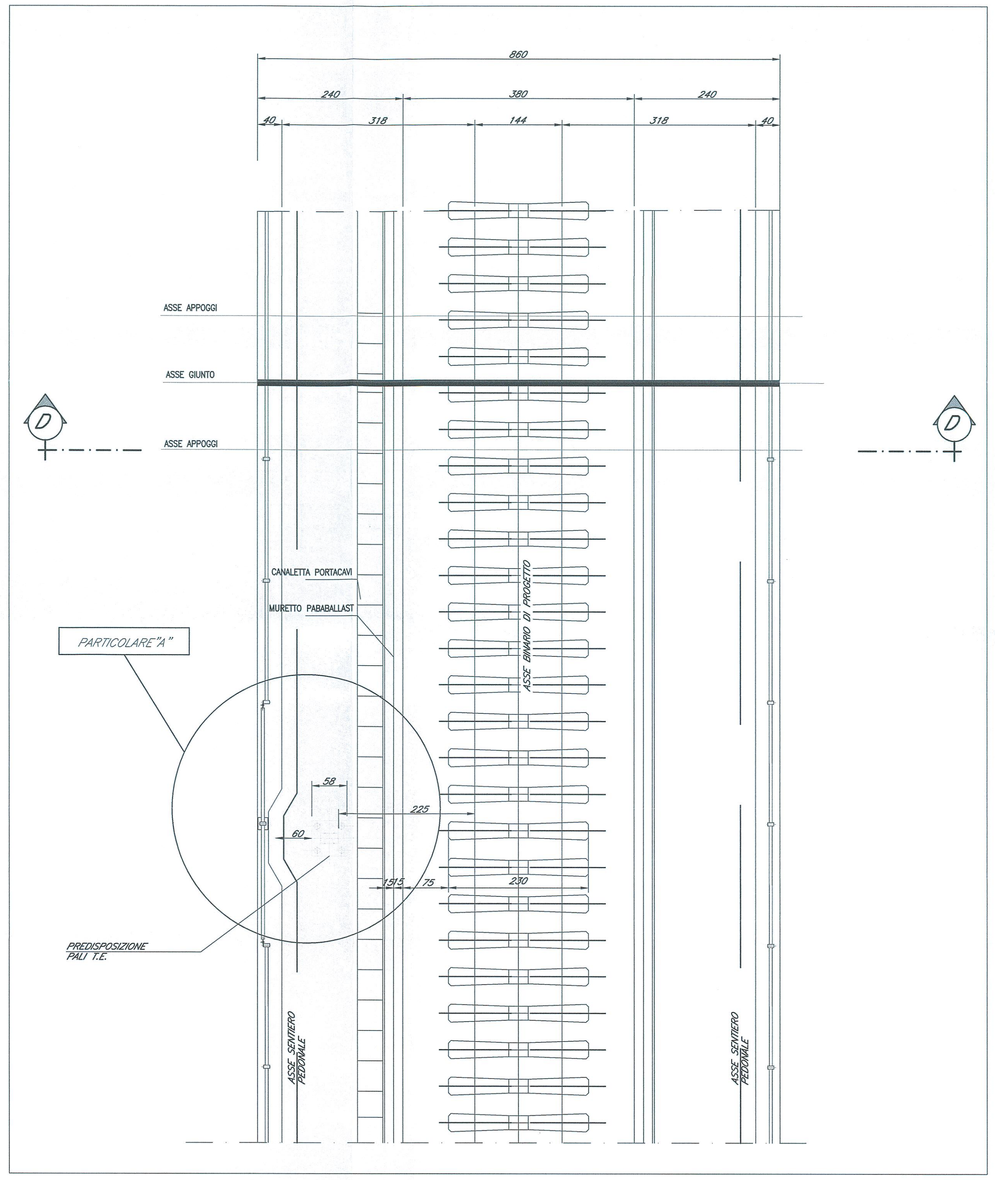

SEZIONE D–D

Scala 1:50

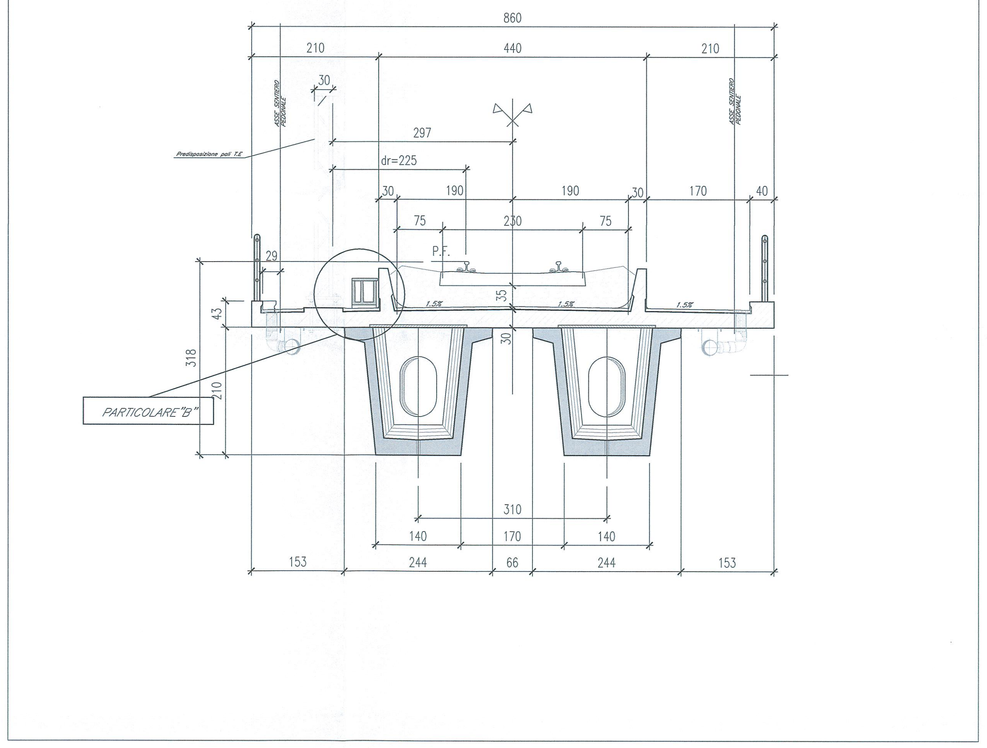

PARTICOLARE "A"

Scala 1:20

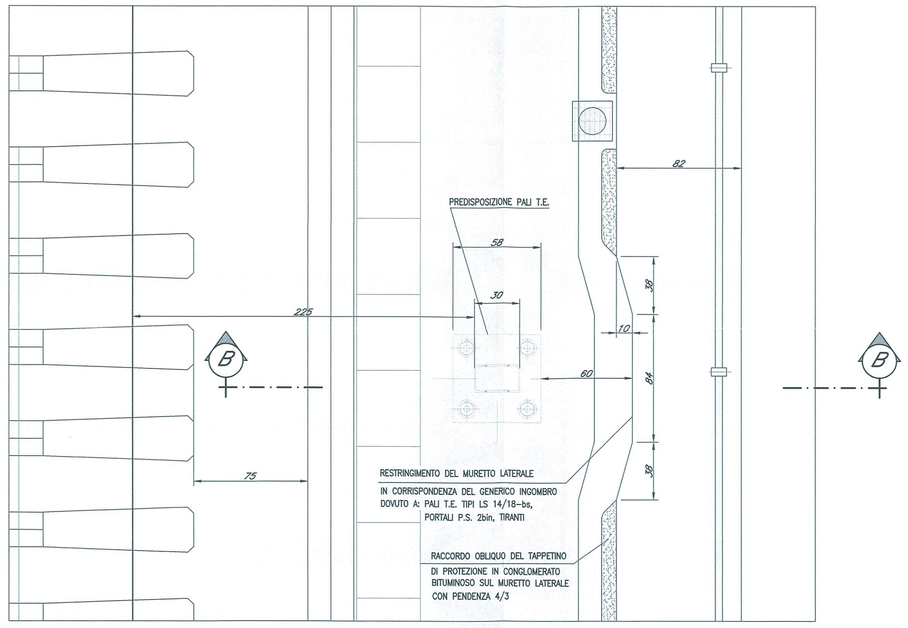

PARTICOLARE "B"

Scala 1:5

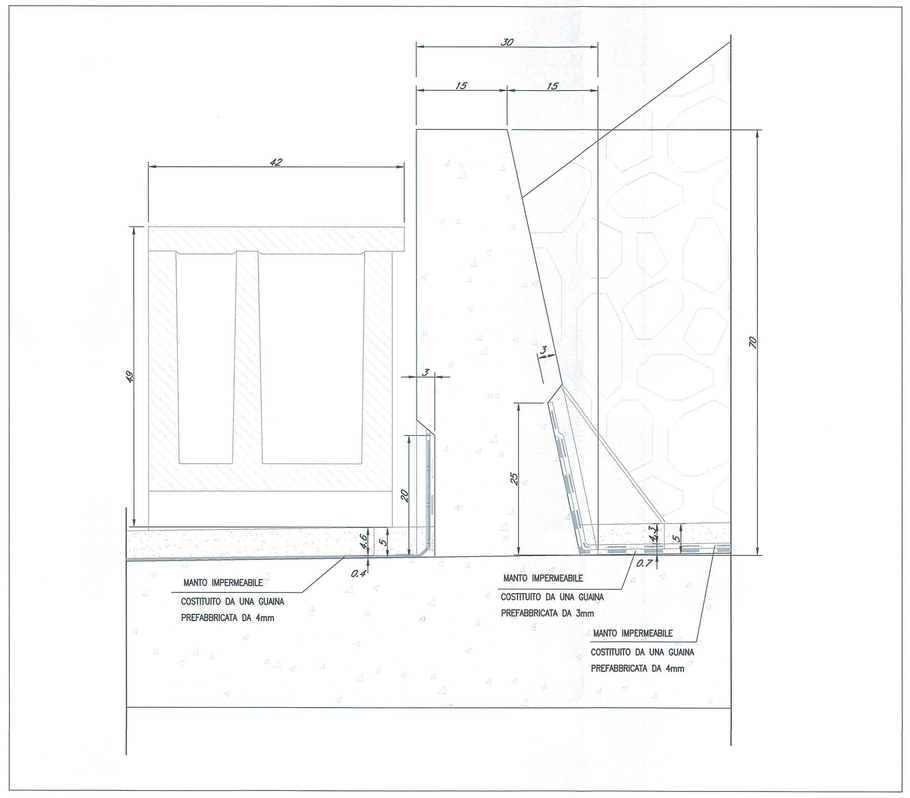

PARTICOLARE CANALETTA PORTACAVI

Scala 1:5

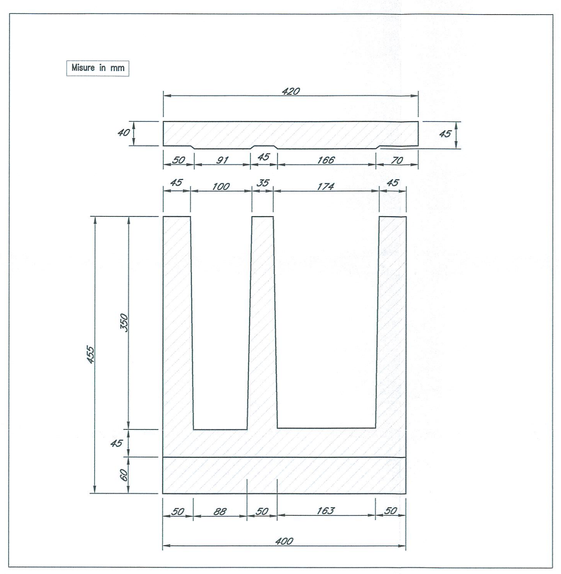

PARTICOLARE PARAPETTO

Scala 1:20

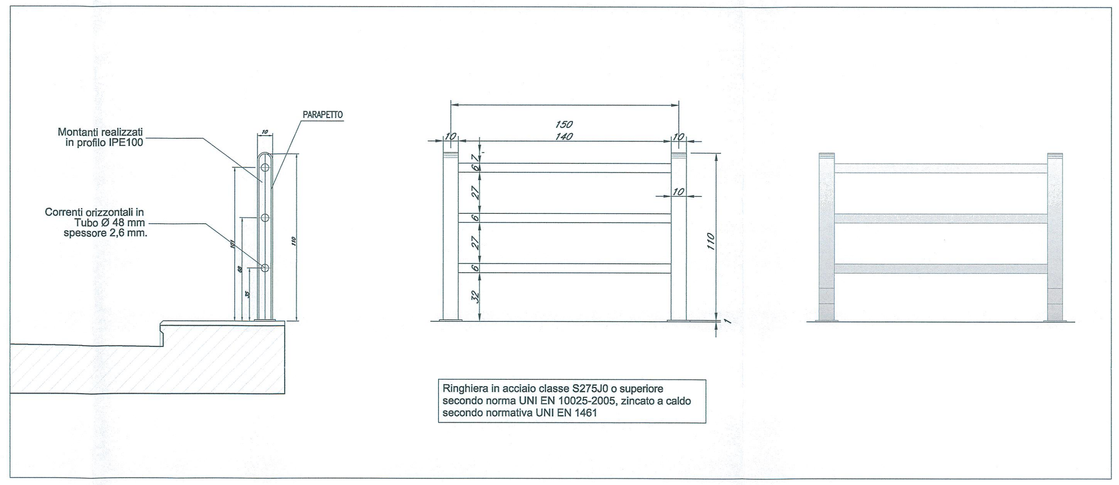

SEZIONE B–B

Scala 1:10

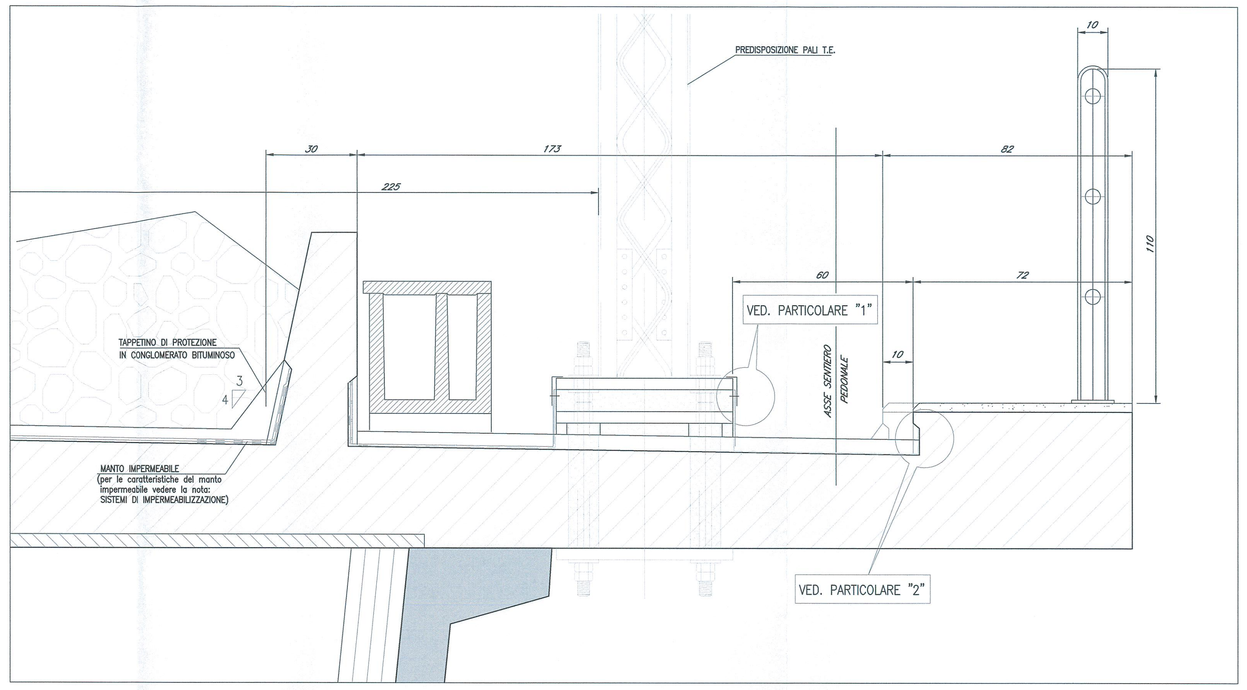

PARTICOLARE "1"

Scala 1:5

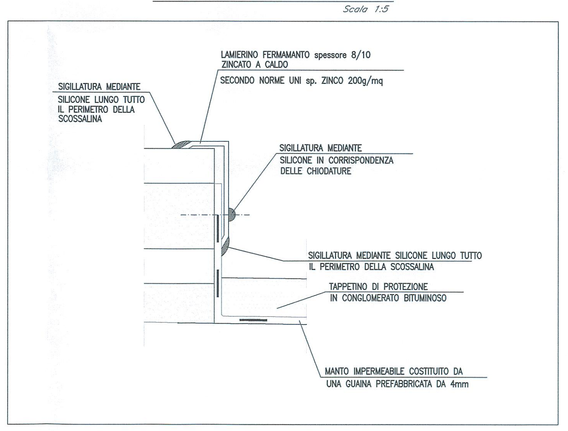

PARTICOLARE "2"

Scala 1:5

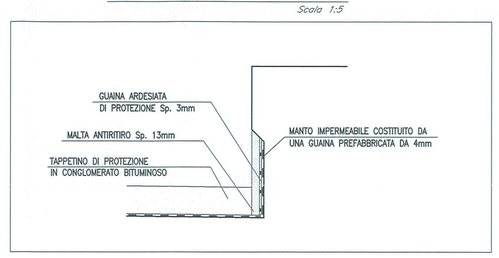

COMMITTENTE:

RFI RETE FERROVIARIA ITALIANA
GRUPPO FERROVIE DELLO STATO ITALIANE

PROGETTAZIONE:

ITALFERR
GRUPPO FERROVIE DELLO STATO ITALIANE

DIREZIONE TECNICA
U.O. COORDINAMENTO NO CAPTIVE E INGEGNERIA DI SISTEMA

PROGETTO DEFINITIVO

VELOCIZZAZIONE LINEA SAN GAVINO - SASSARI - OLBIA
VARIANTE DI BONORVA - TORRALBA

VIADOTTO VI03 IN C.A.P.
VI03 - IMPALCATO - PARTICOLARI COSTRUTTIVI E FINITURE

SCALA : varie

COMMESSA	LOTTO	FASE	ENTE	TIPO DOC.	OPERA/DISCIPLINA	PROGR.	REV.
RR0H	04	D	13	BZ	VI 0300	001	A

Revis.	Descrizione	Redatto	Data	Verificato	Data	Approvato	Data	Autorizzato Data
A	Emissione esecutiva	P. Tortolini	16 Marzo 2018	A. Calcagnile	16 Marzo 2018	T. Paoletti	Marzo 2018	L. Bertoldi 16 Marzo 2018

556

File: RR0H04D13BZVI0300001A.dwg n.Elab.: