




PIANTA VISTA DALL'ALTO
Scala 1:50

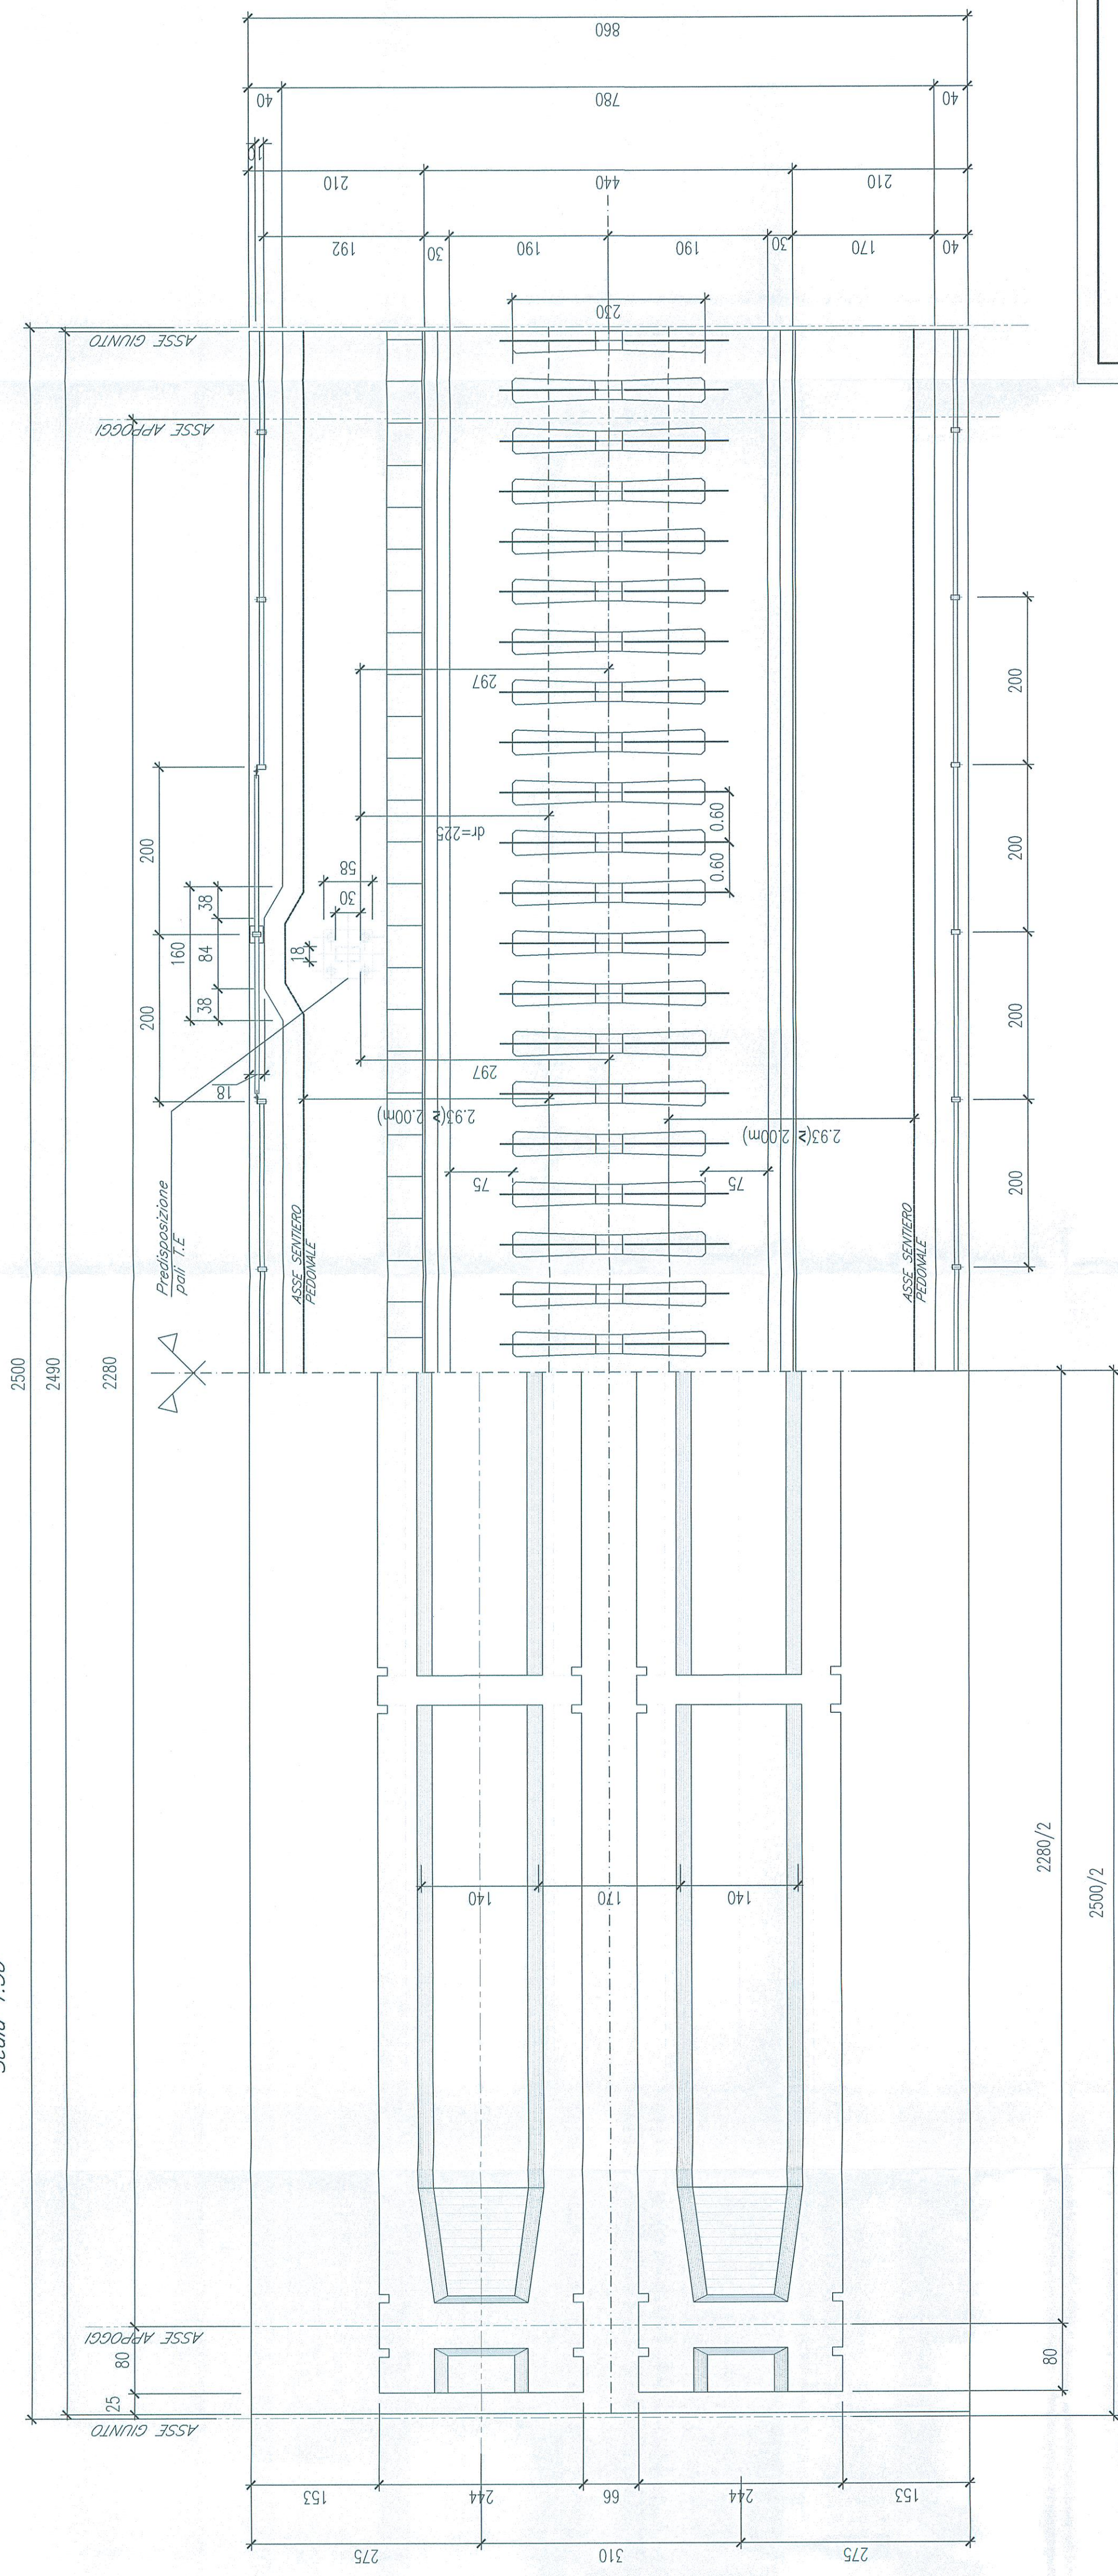

SEZIONE CORRENTE IMPALCATO IN C.A.P.
Scala 1:50

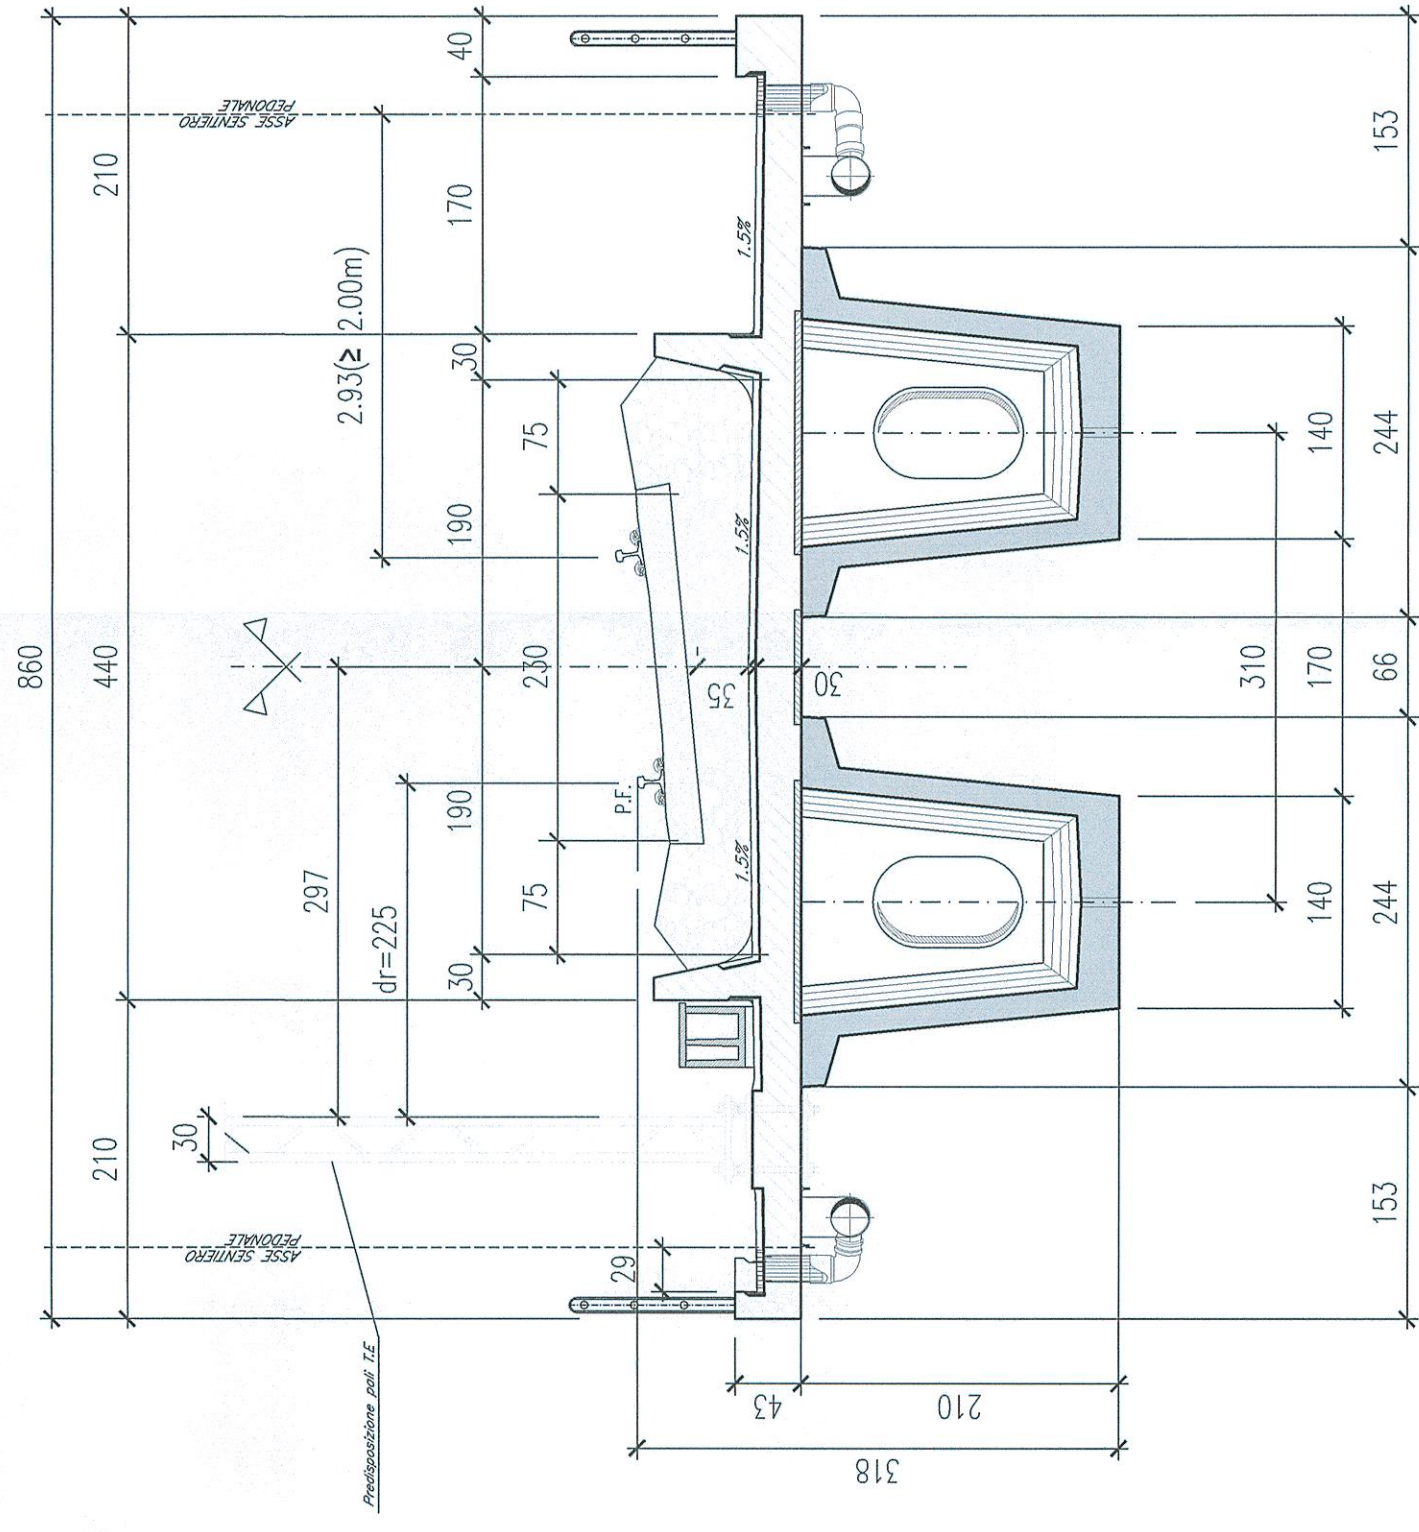

SEZIONE IN ASSE APPOGGI IMPALCATO IN C.A.P.
Scala 1:50

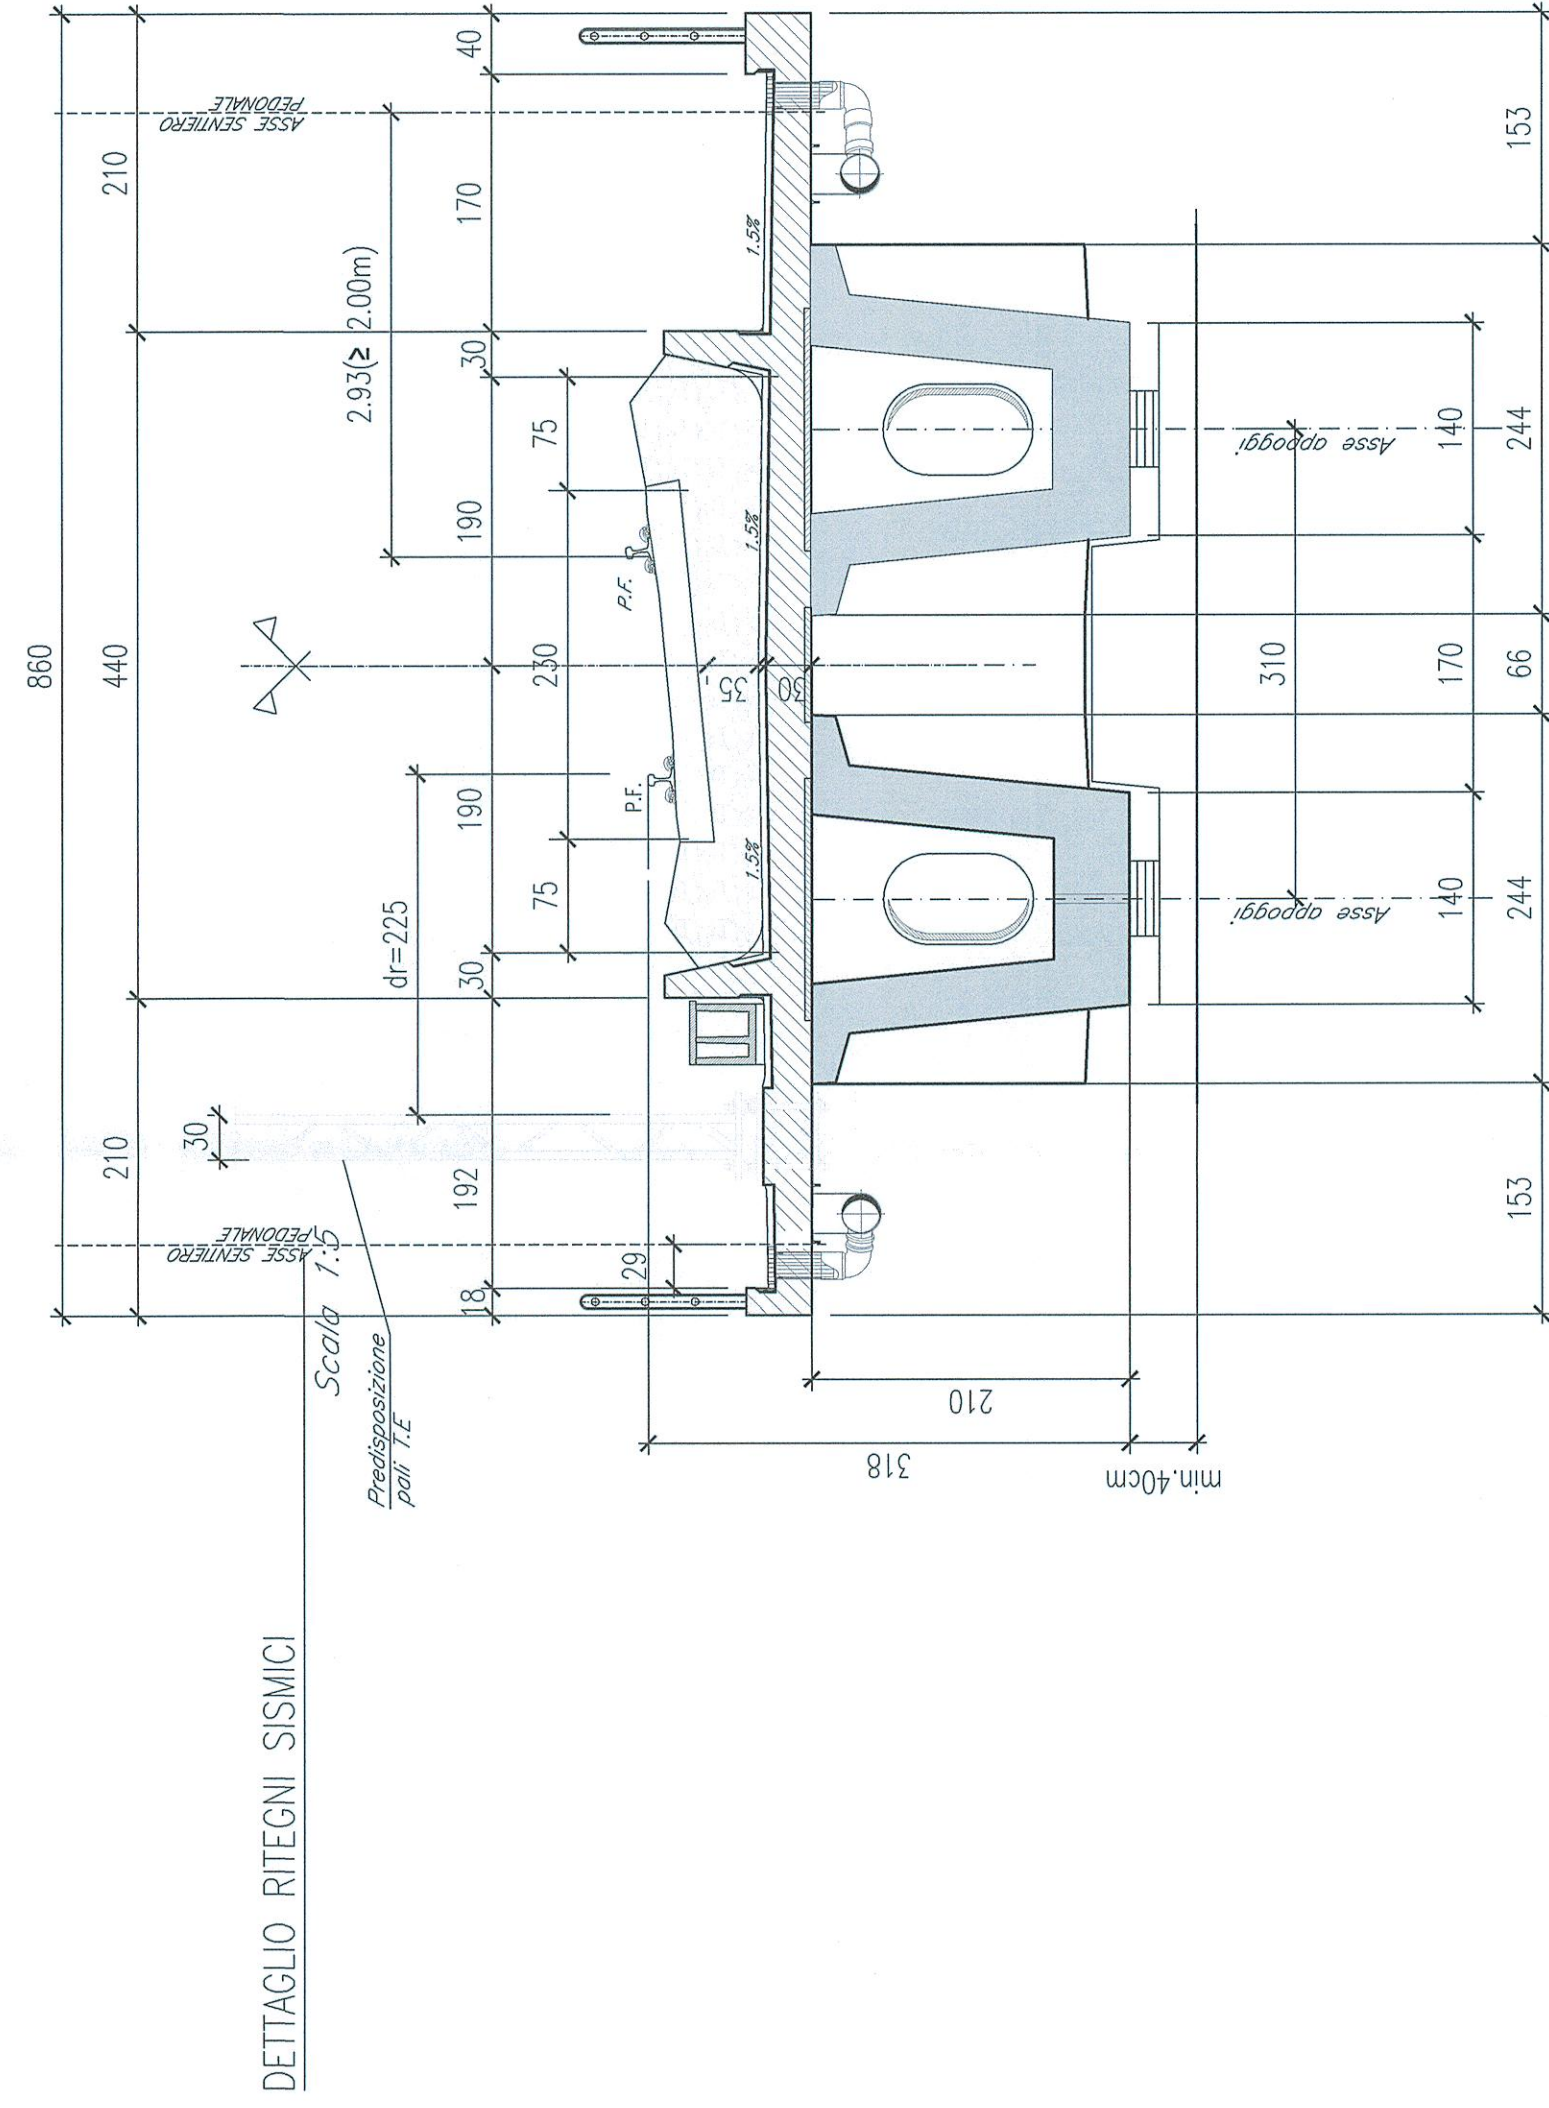

COMMITTENTE:



PROGETTAZIONE:



DIREZIONE TECNICA
U.O. COORDINAMENTO NO CAPTIVE E INGEGNERIA DI SISTEMA
PROGETTO DEFINITIVO

VELOCIZZAZIONE LINEA SAN GAVINO - SASSARI - OLBIA
VARIANTE DI BONORVA - TORRALBA

VIADOTTO V103 IN C.A.P.

V103 - CARPENTERIA IMPALCATO

SCALA: 1:50

COMMESSA LOTTO FASE ENTE TIPO DOC. OPERA/DISCIPLINA PROGR. REV.

RR0H 04 D 13 BB VI 0300 006 A

Revisi	Descrizione	Redatto	Data	Verificato	Data	Approvato	Data	Autorizzato	Data
A	Emissione esecutiva	P. Tordini	15 Marzo 2018	A. Cichella	15 Marzo 2018	T. Prigadi	15 Marzo 2018		15 Marzo 2018