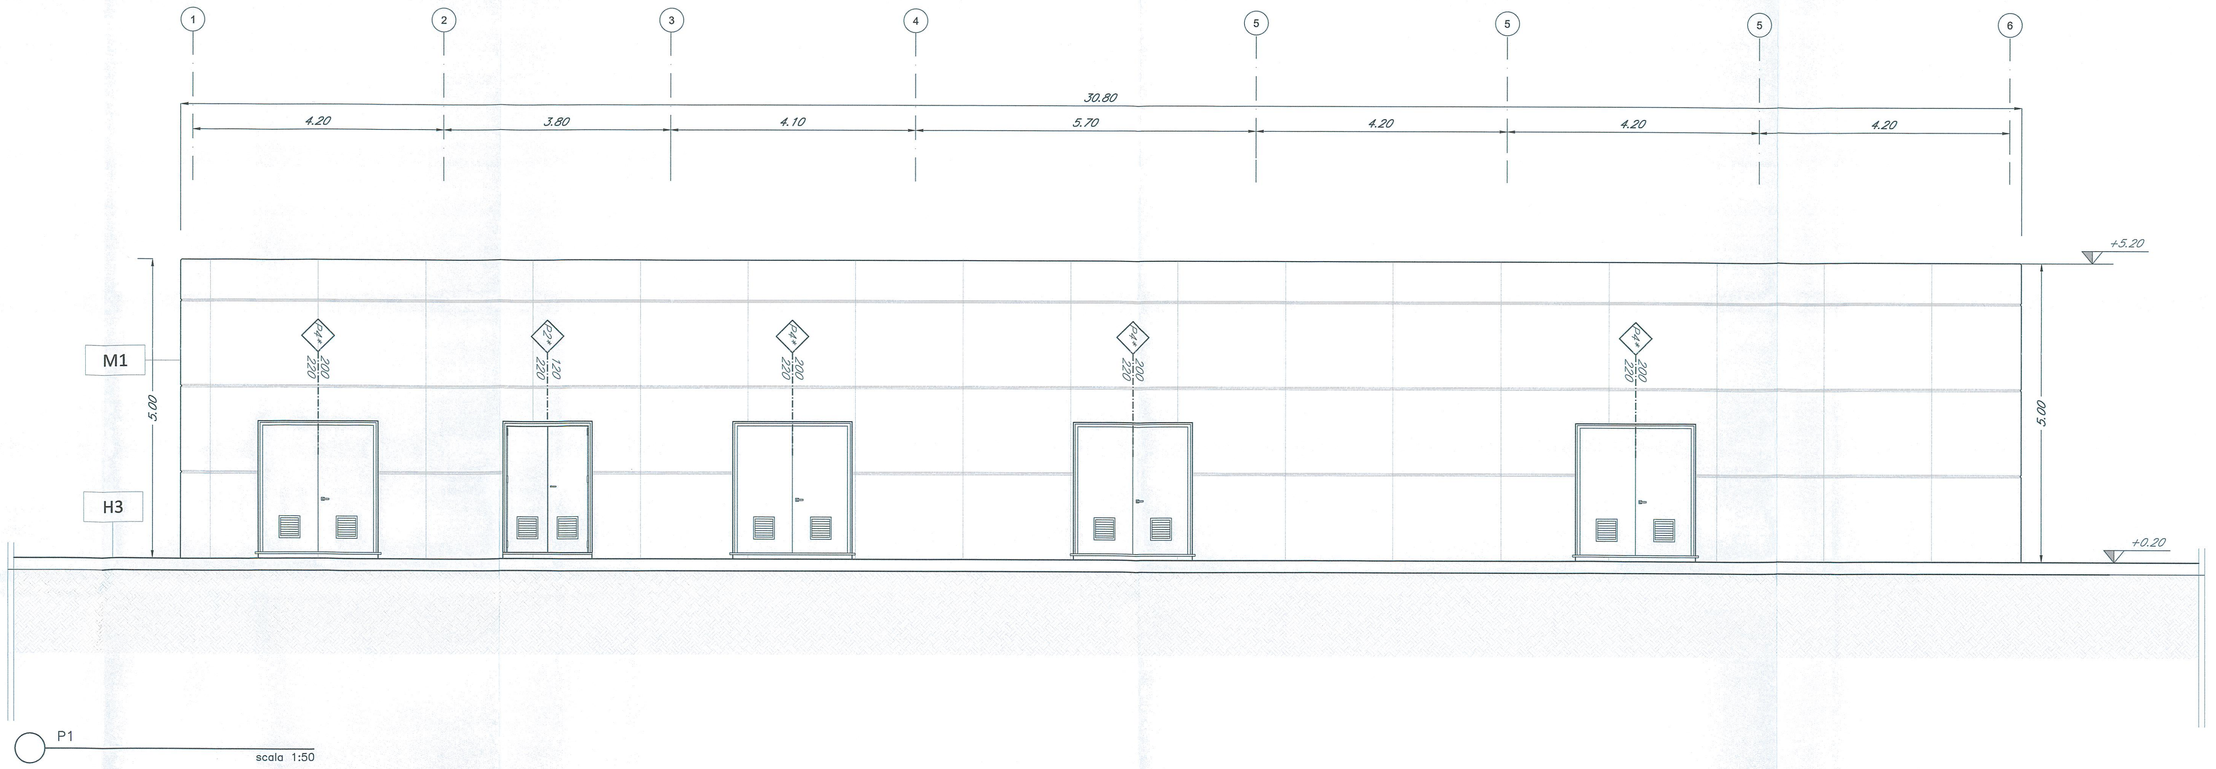

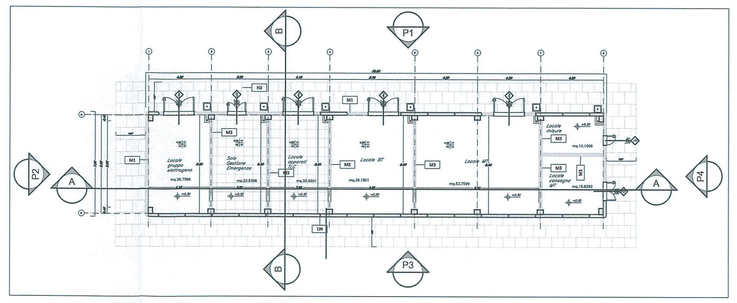

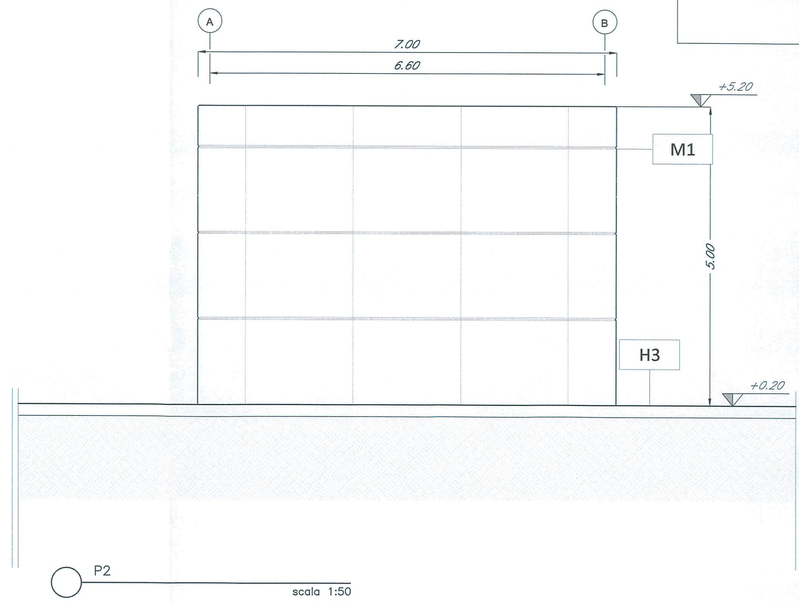

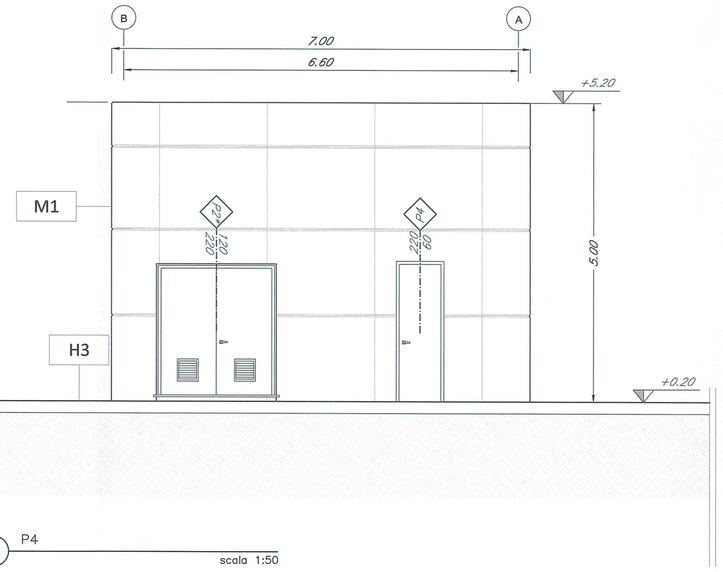

LEGENDA MATERIALI FINITURE

ABACO INTERVENTI

mq — SUPERFICIE

h — ALTEZZA NETTA AMBIENTE
H — FINITURA PAVIMENTO
V — FINITURA PARETI
S — FINITURA SOFFITTO

ABACO INFISSI

B — LARGHEZZA INFISSO
H — ALTEZZA INFISSO
T — TIPO INFISSO

CHIUSURE ORIZZONTALI

H1 — PAVIMENTO TECNICO SOPRAELEVATO (10.000 N/m²) IN LASTRE AUTOPORTANTI DI MATERIALE LAVICO AD ALTA RESISTENZA MECCANICA E DURABILITA' CON SISTEMA DI SUPPORTO REGOLABILE IN ACCIAIO ZINCATO, GUARNIZIONE PERIMETRALE IN GOMMA E FISSAGGIO DI LASTRE CON VITI AUTOFILETTANTI IN ACCIAIO ZINCATO, TRATTAMENTO ANTIPOLVERE SULLA SUPERFICIE SOTTOSTANTE.

H2 — PAVIMENTAZIONE CON PIASTRELLE SPECIALI AD ALTA COMPRESSIONE TIPO INDUSTRIALE (PORTANTE 10.000 N/m²) COSTITUITE DA CONGLOMERATO CEMENTIZIO E GRANIGLIA DI MATERIALI ANTISDRUCCIOLEVOLI RESISTENTI AGLI OLII, GRASSI, ACIDI E BASI, SPESSORE 2 cm, POSATE SU MASSETTO DI ALLETTAMENTO A 5% MM CLA POSTO IN OPERA SU VOLETTA DI CLS(C20/25)GETTATO CEMENTO FUGANTE SU VESPAIO AREATO REALIZZATO CON XLEDA.

H3 — PAVIMENTAZIONE CON BARRIETTE IN CLS VIBROCOMPRESSO 30X30 CM
STRATO DI USURA (sp.4cm), MASSETTO (sp.10cm) CON RETE Ø.5 -
MI 20X20cm, STRATO STABILIZZATO (sp.35cm) STRATO ANTICAPILLARE (sp.20cm)

H3.1 — PAVIMENTAZIONE IN GRES FINE PORCELLANATO NON SMALTATO E NON ASSORBENTE POSATA CON SPECIFICO COLLANTE CEOTT. ATTRITO DINAMICO > 0,4 DNL 60/BS01 CM
STRATO DI USURA (sp.4cm), MASSETTO (sp.10cm) CON RETE Ø.5 -
MI 20X20cm, STRATO STABILIZZATO (sp.35cm) STRATO ANTICAPILLARE (sp.20cm)

H4 — PACCHETTO DI COPERTURA: PANNELLO IN GUAINOSTIL DI CLS (STRATO SU MASSETTO DELLE PENDENZE) IN CONGLOMERATO CEMENTIZIO ALLEGGERITO, IMPERMEABILIZZAZIONE CON GUAINA BITUMINOSA (2 STRATI 4+4mm). STRATO DI SCORRIMENTO (sp.3cm), BARRIERA AL VAPORE

H5 — PEDATA PORTA IN LASTRE DI PORFIDO DELLO SPESSORE DI 2 CM

H6 — PAVIMENTAZIONE IN GRES PORCELLANATO SMALTATO E INASSORBENTE POSATA CON SPECIFICO COLLANTE CEOTT. ATTRITO DINAMICO > 0,4 DM. 60/BS01 4 CM

MURATURE

M1 — MURATURA ESTERNA IN PANNELLI PREFABBRICATI COIBENTATI IN CLS (sp.30cm)
CON FINITURA ESTERNA IN PITTURA ACRILICA SEMI COPRENTE APPLICATA A SPRUZZO E TRATTAMENTO ANTIGRAFFITO.

M2 — PARETE INGLAMPOCO REALIZZATA CON BLOCCHI TIPO LECABLOCK SPESSORE S 30 cm E INTONACO REI 120

M3 — PARETE INGLAMPOCO REALIZZATA CON BLOCCHI TIPO LECABLOCK SPESSORE 20 cm E INTONACO REI 90

M4 — PARETE REALIZZATA CON BLOCCHI TIPO LECABLOCK SPESSORE 15 cm

FINITURA SOFFITTO

S1 — INTONACO ISOLANTE (TERMOACUSTICO, ANTICONDENSA, ANTINCENDIO–REI 120) SPESS. MINIMO mm 20 PER INTERNI INTEGRATO CON IDROPITTURA A BASE DI RESINA SILOSSANICA

S2 — INTONACO ISOLANTE (TERMOACUSTICO, ANTICONDENSA, ANTINCENDIO–REI 120) SPESS. MINIMO mm 20 PER INTERNI INTEGRATO CON IDROPITTURA A BASE DI RESINA SILOSSANICA

S2.1 — INTONACO CIVILE PER INTERNI INTEGRATO CON IDROPITTURA A BASE DI RESINA SILOSSANICA

NOTA:
- TUTTI I TRAMEZZI SONO INTONACATI CON INTERPOSIZIONE DI RETE IN FIBRA DI VETRO

INFISSI

P1 — PORTA ESTERNA BLINDATA A 2 ANTE IN ACCIAIO ZINCATO E VERNICIATO CON CARATTERISTICHE ANTIEFFRAZIONE, CON GRIGLIE DI VENTILAZIONE IN ACCIAIO A PROVA DI PERFORAZIONE NELLE SPECCHIATURE; CERNIERE ANTIEFFRAZIONE, SERRATURA DI SICUREZZA E CHIAVI, MANIGLIONE ANTIPANICO. LE MANIGLIE E LE CERNIERE SONO COSTITUITE IN ALLUMINIO IN TINTA CON LE PORTE / DIM. 240x320)

P1.1 — PORTA ESTERNA ANTINCENDIO IN ACCIAIO ZINCATO REI 120 A DUE BATTENTI CON SERRATURA SPECIALE E MANIGLIONE ANTIPANICO CON GRIGLIE DI VENTILAZIONE IN ACCIAIO A PROVA DI PERFORAZIONE NELLE SPECCHIATURE;

P2 — PORTA ESTERNA BLINDATA A 2 ANTE IN ACCIAIO ZINCATO E VERNICIATO CON CARATTERISTICHE ANTIEFFRAZIONE, CERNIERE ANTIEFFRAZIONE, SERRATURA DI SICUREZZA E CHIAVI, MANIGLIONE ANTIPANICO. LE MANIGLIE E LE CERNIERE SONO COSTITUITE IN ALLUMINIO IN TINTA CON LE PORTE E DIM. 120x320)
P2*: PORTA CON SOPRALUCE 300x500

P3 — PORTA ESTERNA BLINDATA A 1 ANTA IN ACCIAIO ZINCATO E VERNICIATO CON CARATTERISTICHE ANTIEFFRAZIONE, CERNIERE ANTIEFFRAZIONE, SERRATURA DI SICUREZZA E CHIAVI, MANIGLIONE ANTIPANICO. LE MANIGLIE E LE CERNIERE SONO COSTITUITE IN ALLUMINIO IN TINTA CON LE PORTE (DIM. 100x320)

P4 — PORTA ESTERNA BLINDATA A 2 ANTE IN ACCIAIO ZINCATO E VERNICIATO CON CARATTERISTICHE ANTIEFFRAZIONE, CON GRIGLIE DI VENTILAZIONE IN ACCIAIO A PROVA DI PERFORAZIONE NELLE SPECCHIATURE; CERNIERE ANTIEFFRAZIONE, SERRATURA DI SICUREZZA E CHIAVI, MANIGLIONE ANTIPANICO. LE MANIGLIE E LE CERNIERE SONO COSTITUITE IN ALLUMINIO IN TINTA CON LE PORTE / DIM. 240x320)

P5 — PORTA INVERNA AD UN BATTENTE, DIM.80x320cm

F1 — FINESTRA BLINDATA A MASSERIA IN ACCIAIO ZINCATO CON CARATTERISTICHE ANTIEFFRAZIONE E VETRO ANTIEFFRAZIONAMENTO. LE MANIGLIE E LE CERNIERE SONO IN TINTA CON LE PORTE

GR — GRIGLIA DI AERAZIONE CON LAMELLE ANTIPRECIGIONI CON CARATTERISTICHE DI ANTIEFFRAZIONE IN ACCIAIO ZINCATO E VERNICIATO

FINITURA PARETI

V1 — INTONACO ISOLANTE (TERMOACUSTICO, ANTICONDENSA, ANTINCENDIO–REI 90) SPESS. MINIMO mm 20 PER INTERNI INTEGRATO CON IDROPITTURA A BASE DI RESINA SILOSSANICA E RETE IN FIBRA DI VETRO PORTAINTONACO

V2 — INTONACO ISOLANTE (TERMOACUSTICO, ANTICONDENSA, ANTINCENDIO–REI 120) SPESS. MINIMO mm 20 PER INTERNI INTEGRATO CON IDROPITTURA A BASE DI RESINA SILOSSANICA E RETE IN FIBRA DI VETRO PORTAINTONACO

V2.1 — INTONACO CIVILE PER INTERNI INTEGRATO CON IDROPITTURA A BASE DI RESINA SILOSSANICA E RETE IN FIBRA DI VETRO PORTAINTONACO

V2.2 — RIVESTIMENTO IN GRES PORCELLANATO DIM.30x30cm POSTO AD UNA ALTEZZA DI 2,00 m CON SOVRASTANTE INTONACO ISOLANTE PER INTERNI INTEGRATO CON IDROPITTURA CON IDROPITTURA A BASE DI RESINA SILOSSANICA

V3 — GUAITO STRUTTURALE

V4 — PILASTRO (SMAX Ø 100 MM) CON FODERA IN LATERIZIO FORATO SM Ø CM

NOTA:
Per gli arredi, le strutture, le tecnologie e l'impiantistica si rimanda agli elaborati specifici.

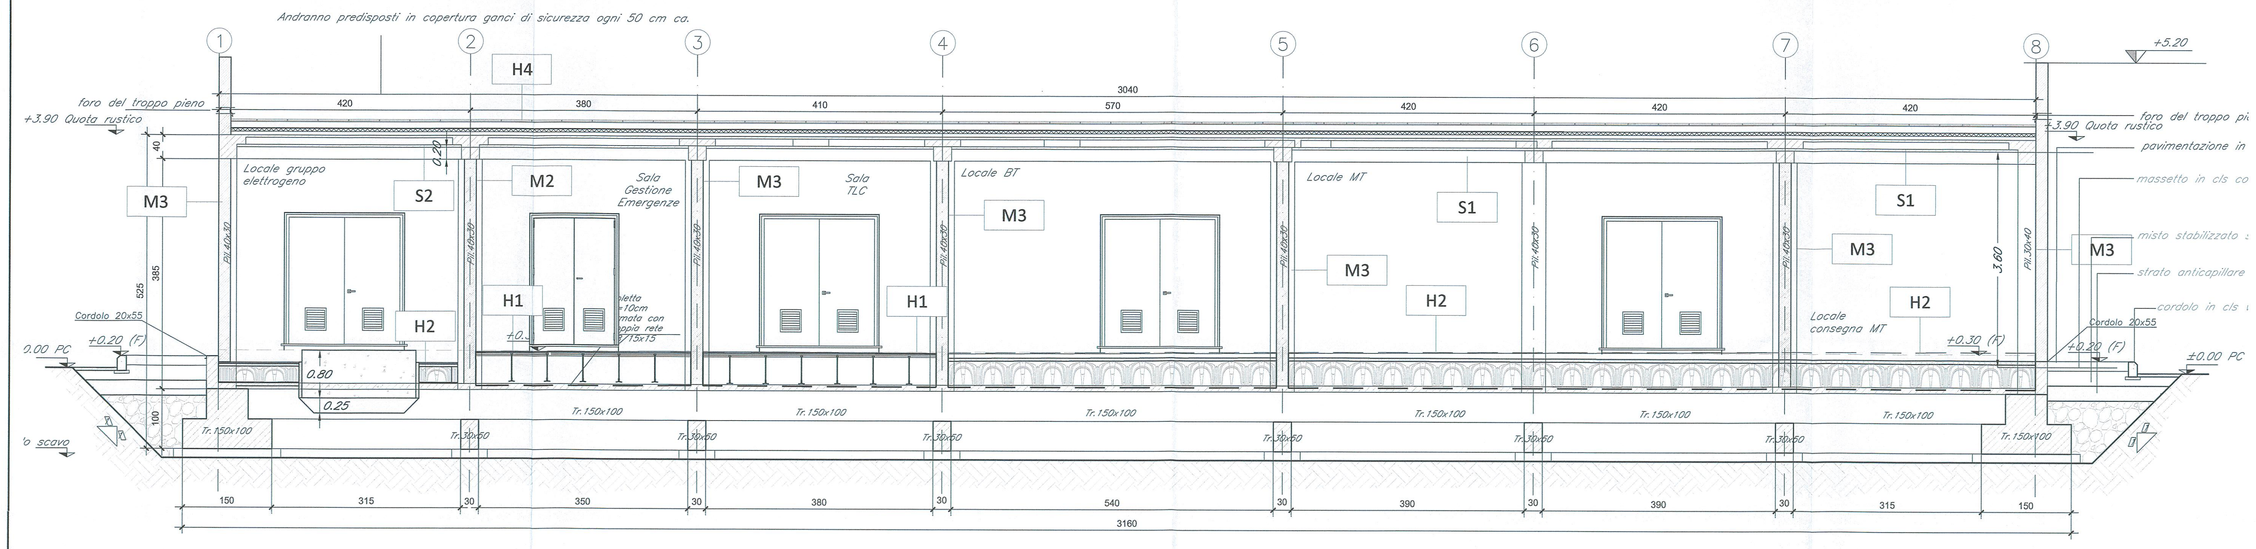

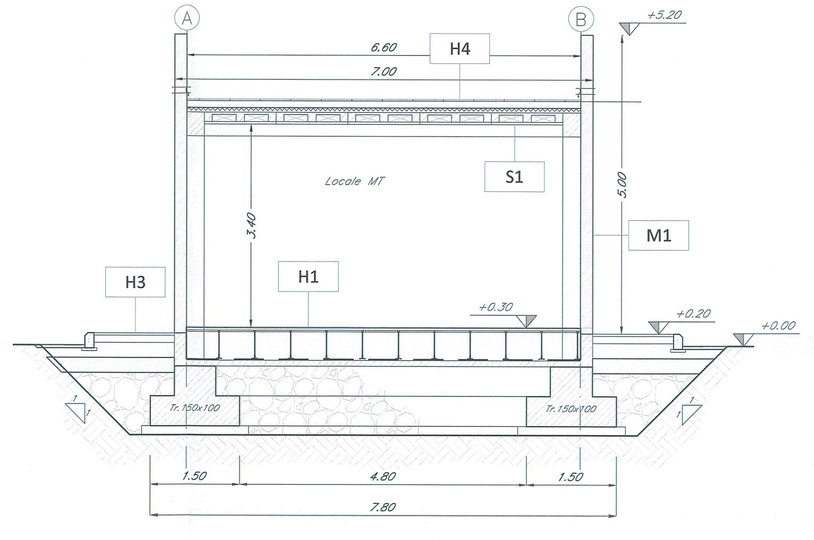

COMMITTENTE:

RFI RETE FERROVIARIA ITALIANA
GRUPPO FERROVIE DELLO STATO ITALIANE

PROGETTAZIONE:

ITALFERR
GRUPPO FERROVIE DELLO STATO ITALIANE

U.O. COORDINAMENTO NO CAPTIVE E INGEGNERIA DI SISTEMA

PROGETTO DEFINITIVO

VELOCIZZAZIONE LINEA SAN GAVINO - SASSARI - OLBIA
VARIANTE DI BAULADU

FABBRICATI

Fabbricato PGEP imbocchi GN01 - Sezioni, prospetti e scavi

SCALA: 1:50

COMMESSA	LOTTO	FASE	ENTE	TIPO DOC.	OPERA/DISCIPLINA	PROGR.	REV.
RR0H	01	D	13	BB	FA0000	003	A

Revis.	Descrizione	Redatto	Data	Verificato	Data	Approvato	Data	Autorizzato Data
A	Emissione esecutiva	A. Cardella	15 Marzo 2018	M. Villani	15 Marzo 2018	T.Parisi	15 Marzo 2018	L.Lievore

RR0H01D13BBFA0000003A.dwg — n.Elab.: 568