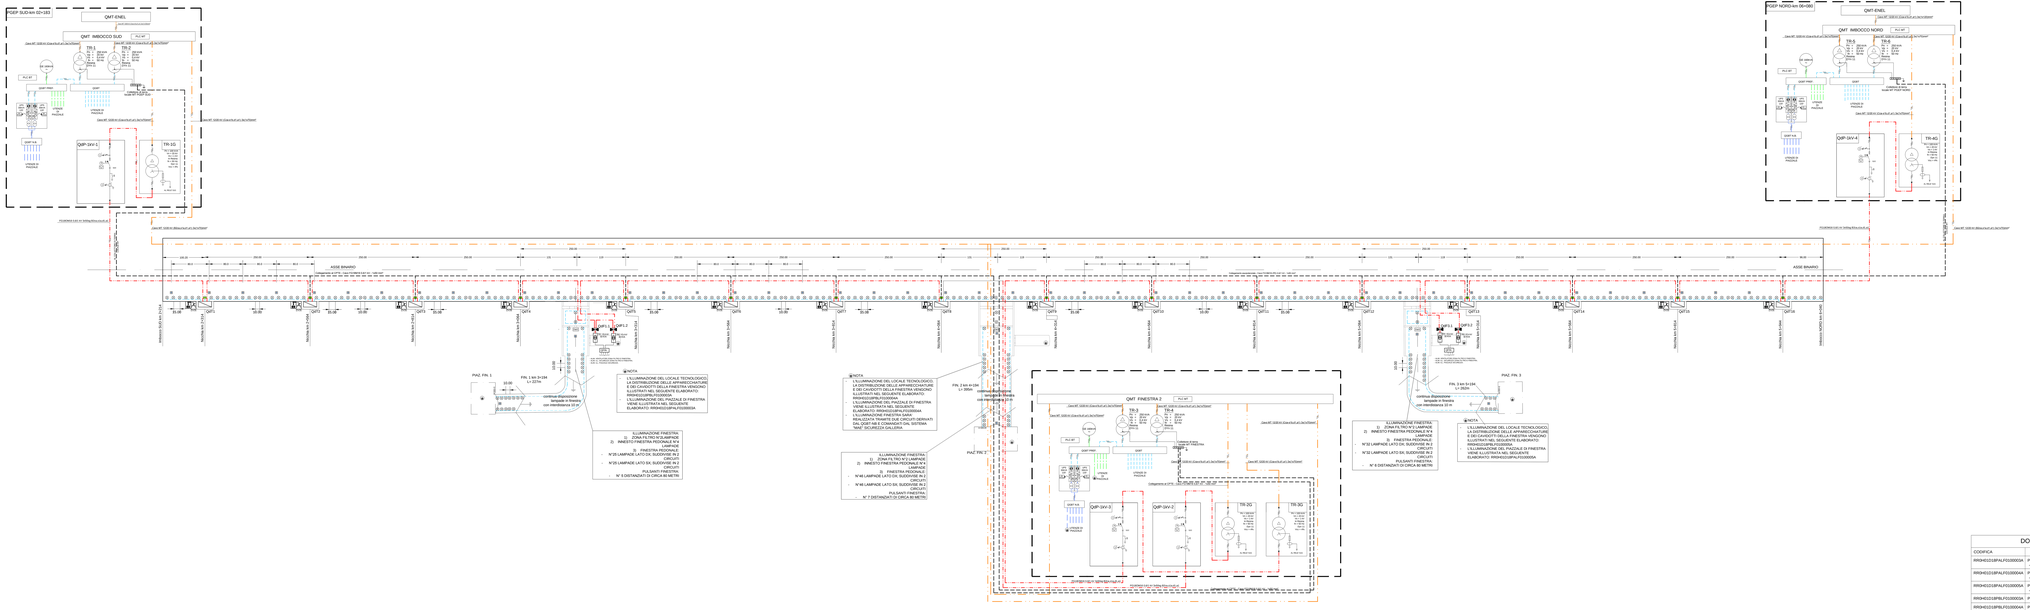

DOCUMENTI DI RIFERIMENTO

CODIFICA	DESCRIZIONE
RRH0IG01BPALF01G00000A	Planimetria con disposizione apparecchiature LFM e Cavidotti: Piazzale RI03 finestra2 pk 0+163
RRH0IG01BPALF01G00004A	Planimetria con disposizione apparecchiature LFM e Cavidotti: Piazzale RI04 finestra2 pk 0+184
RRH0IG01BPALF01G00005A	Planimetria con disposizione apparecchiature LFM e Cavidotti: Piazzale RI05 finestra2 pk 0+184
RRH0IG01BPBLF01G00003A	Planimetria innesto finestra 1 con disposizione apparecchiature LFM e Cavidotti
RRH0IG01BPBLF01G00004A	Planimetria innesto finestra 2 con disposizione apparecchiature LFM e Cavidotti
RRH0IG01BPBLF01G00005A	Planimetria innesto finestra 3 con disposizione apparecchiature LFM e Cavidotti

LEGENDA

- APPARECCHIO PER ILLUMINAZIONE NECESSARIA PROTEZIONE - CORPO: IN ACCIAIO INOX IP66 ELIMOB – SCHIERINE IN VETRO OPALINA TEMPERATO - IL W LED - 4000 K - IK 08 K - COLLOCATO AL DISOPRA DI TRATTO CON TORAZIONE IN CALCESTRUZZO AD ALTA DURABILITÀ TITANIUM DIOXIDE TIMAX SUPER DI LUCE ALLUMINIO PAL - IK 10
- APPARECCHIO PER ILLUMINAZIONE DI EMERGENZA DA LIRA F 4W IN ESADO ERP LP 1021 CON LAMPADA LED 4W NORMALMENTE SPENTA - CONVETTORE IN ABS/ETRAFORO - CLASSE DI ISOLAMENTO II, GRADO DI PROTEZIONE IP40 - NORMALMENTE SPENTO
- APPARECCHIO PER ILLUMINAZIONE DI EMERGENZA DAYLIGHT LED 1000 LAMPADA LED 4W - INSTALLAZIONE A PARETE, CONVETTORE IN ABS/ETRAFORO - CLASSE DI ISOLAMENTO II, GRADO DI PROTEZIONE IP40 - NORMALMENTE ACCESO
- PULSANTE LUMINOSO DIALOGTER ACCESSORIO ILLUMINAZIONE DI EMERGENZA DT51.LP 6x40
- QUADRO DI FINESTRA PARADIGPAR QUFFIO DT51.LP 6x40 - COLLOCATO AL COLLOCATORE DI TERRA IN NICCHIA PRIGIOTTO A PARETE CON SOLLEVATORE
- QUADRO DI FINESTRA PER QUANTO APPLICABILE IN CONFORMITÀ ALLA SPECIFICA TECNICA DI FORNITURA RFI DPR0601E078 LOTTO 1 CON PARTENZA AUSILIATRICE PER ALIMENTAZIONE TRASFORMATORE LFM IN CASO DI ACCIDENTI DELLA LFM
- QUADRO IN ACCIAIO INOX IP55 CON TRASFORMATORE LFM 400 V/50HZ E PROTEZIONE PER ALIMENTAZIONE IMPIANTI DI FINESTRA E PIAZZALE DI UNCITA
- QUADRO DI FINE ALIMENTAZIONE ESTRATTABILE DI FINESTRA E PIAZZALE DI UNCITA - DOTATO DI BYPASS PER ALIMENTAZIONE RETE - AUSILIARIO ESTRATTABILE CON SPIA DI ASSENZA TENSIONE - IP 55 - ACCIAIO INOX IP55
- PRESA INDUSTRIALE INTERBLOCCATA CON BASE PORTATA 63A, 2P + 2M + 2M + 2M - IN ACCIAIO IP66 - IK 10 ELETTRICA IN LEGA DI ALUMINIO - PER INSTALLAZIONE A PARETE
- LINEA CIRCUITO "NO BREAK" - CAVO FTG10(O)M1 0,6/1kV
- DORSALE 1kV COMPOSTA DA CAVO FG16(O)R16 0,6/1 kV Sdx,Sx,Ed,Ed, IN CANALETTA INTERRATO
- LINEA CIRCUITO "NORMALE" - CAVO FG16(O)R16 0,6/1kV IN CANALETTA O PALLA IN ACCIAIO ZINCATO - A COLLIE - CON SMITTO DEFINITORE - STAFFATA A PARETE CON TASSELLI ORLATI IN NICCHIONTE CHIMICI
- LINEA CIRCUITO "PREFERENZIALE" - CAVO FG16(O)R16 0,6/1kV IN CANALETTA O PALLA IN ACCIAIO ZINCATO A CALLIE CON SMITTO DEFINITORE - STAFFATA A PARETE CON TASSELLI ORLATI IN NICCHIONTE CHIMICI
- Cavo MT 12/20 kV (EG)x1x185 µ25 corda rotonda rame sezione 3x70/70mm²
- CAVO FOTOREM (PE) 0,6/1 kV - 1x50 mm²

Nota1: le lampade di emergenza in galleria saranno conforme alla specifica tecnica RFI DTC STS ENE SP IFS SA 00 00 001 A "Impianti di illuminazione e prese di forza per piazzole di fermata" e alla specifica tecnica RFI DPR0601 E01 IFS LINEA B.

Pertanto, le scatole di derivazione, dovranno essere:

- a tipo IP 66 (stagne) se ubicate in PF, per l'installazione del pulsante di emergenza e la derivazione alla lampada di emergenza;
- di tipo B (stagnate ogni circa 25m), per la semplice derivazione alla lampada di emergenza;
- di tipo A (non stagnate) se ubicate in PF, per la semplice derivazione alla lampada di emergenza. Installazione del pulsante di emergenza a della lampada di riferimento.

Nota2: per questioni grafiche, la rappresentazione dei corpi illuminanti nelle finestre è indicativa, mentre è da considerare l'interdistanza.

Nota3: per questioni grafiche sono state rappresentate nella schematica solo le nicchie di sicurezza con relativo cavidotto, mentre le nicchie di sicurezza rimanenti, rappresentate nelle planimetrie, non rappresentate saranno alimentate con illuminazione di manutenzione equipaterimentale a quanto previsto per le nicchie di sicurezza.

COMMITTENTE:

RFI RETE FERROVIARIA ITALIANA
GRUPPO FERROVIE DELLO STATO ITALIANE

PROGETTAZIONE:

ITALFERR
GRUPPO FERROVIE DELLO STATO ITALIANE

U.O. TECNOLOGIE CENTRO

PROGETTO DEFINITIVO

VELOCIZZAZIONE LINEA SAN GAVINO - SASSARI - OLBIA
VARIANTE DI BAULADU

IMPIANTI LFM - GALLERIA BAULADU
Planimetria schematica con disposizione quadri a 1000V, cabine MT/BT e cavidotti

SCALA: -

COMMESSA	LOTTO	FASE	ENTE	TIPO DOC.	OPERA/DISCIPLINA	PROGR.	REV.
RR0H	01	D	18	PX	LF D1 00	001	A

Revis.	Descrizione	Redatto	Data	Verificato	Data	Approvato	Data	Autorizzato Data
A	Emissione esecutiva	A.Rocco	Marzo 2018	G. Bruno	Marzo 2018	A.Fasciglione	Marzo 2018	G. Mauro Marzo 2018

File: RRH0IG01BPALF01G00001A

n.Elab.: 597