


LEGENDA	
SIMBOLO	DESCRIZIONE
---	Corda di rame nudo interrata a 60 cm di profondità - sez. 120mm ²
----	Corda di rame nudo interrata a 120 cm di profondità - sez. 120mm ²
- - - - -	Collegamento di terra in cavo unipolare FG17 450/750 V sez. 120mm ² al collettore di terra interno
	Pozzetto 45x45cm con dispersore verticale di terra L=3 m costituito da paline componibili (l=1,5m) in acciaio ramato
	Nodo equipotenziale in piatto di rame dim.500x50x5mm
●	Morsetto di collegamento di terra
—	Barra di terra di quadro

PARTICOLARE POZZETTO CON DISPERSORE (Fuori scala)

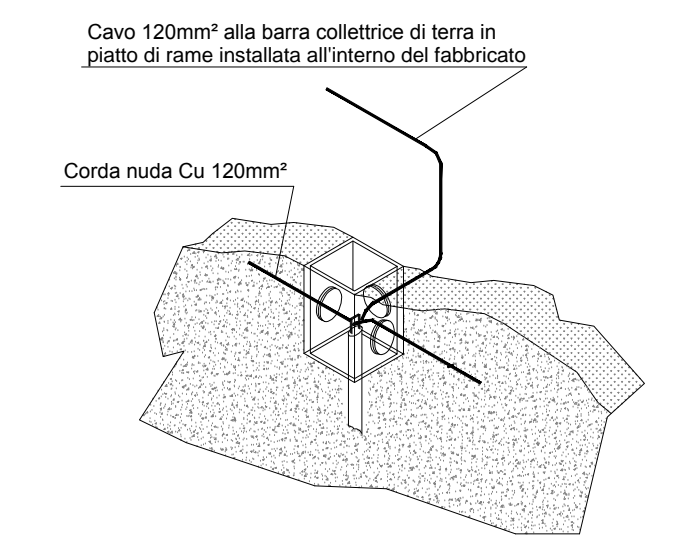

COMMITTENTE:

PROGETTAZIONE:

U.O. TECNOLOGIE CENTRO

PROGETTO DEFINITIVO

VELOCIZZAZIONE LINEA SAN GAVINO - SASSARI - OLBIA

VARIANTE DI BAULADU

IMPIANTI LFM - GALLERIA BAULADU

Planimetria rete di terra_Piazzale RI51 Imbocco lato Sud - pk 2+234

SCALA : 1:100

COMMESSA LOTTO FASE ENTE TIPO DOC. OPERA/DISCIPLINA Progr. REV.

RR0H 01 D 18 PA LF0100 007 A

Revis.	Descrizione	Redatto	Data	Verificato	Data	Approvato	Data	Autorizzato Data
A	Emissione esecutiva	S.Ricci	Marzo 2018	M.Castellani	Marzo 2018	T.Paoletti	Marzo 2018	Giovanni Buffarini S. Giorgio Ufficio Tecnico Integranti Provincia di Roma n. 11812 ITALFERR S.p.A. Via Cassa di Roma n. 11812