


LEGENDA	
SIMBOLO	DESCRIZIONE
— — — — —	Corda di rame nudo interrata a 60 cm di profondità - sez. 120mm ²
- - - - -	Corda di rame nudo interrata a 120 cm di profondità - sez. 120mm ²
· · · · ·	Collegamento di terra in cavo unipolare FG17 450/750 V sez. 120mm ² al collettore di terra interno
	Pozzetto 45x45cm con dispersore verticale di terra L=3 m costituito da paline componibili (l=1,5m) in acciaio ramato
	Nodo equipotenziale in piatto di rame dim.500x50x5mm
●	Morsetto di collegamento di terra
— — — — —	Barra di terra di quadro

PARTICOLARE POZZETTO CON DISPERSORE (Fuori scala)

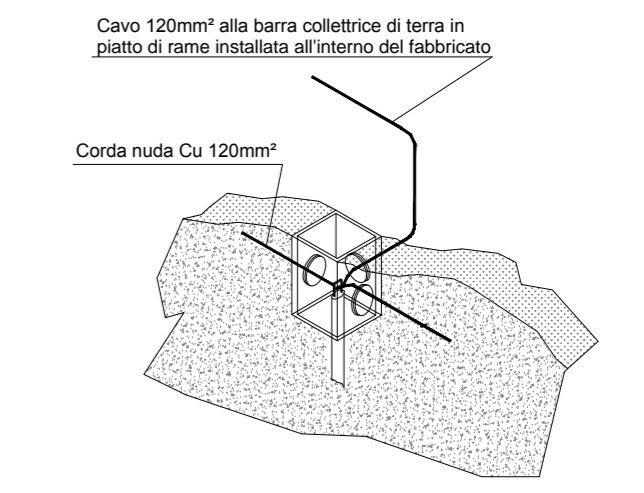

COMMITTENTE:

PROGETTAZIONE:

U.O. TECNOLOGIE CENTRO

PROGETTO DEFINITIVO

VELOCIZZAZIONE LINEA SAN GAVINO - SASSARI - OLBIA
VARIANTE DI BAULADU

IMPIANTI LFM - GALLERIA BAULADU
Planimetria rete di terra_Piazzale RI54 finestra 2 - pk 4+194

SCALA:
1:100

COMMESSA	LOTTO	FASE	ENTE	TIPO DOC.	OPERA/DISCIPLINA	PROGR.	REV.
RR0H	01	D	18	PA	LF0100	006	A

Revis.	Descrizione	Redatto	Data	Verificato	Data	Approvato	Data	Autorizzato Data
A	Emissione esecutiva	S. Ricci	Marzo 2018	M. Castellani	Marzo 2018	T. Paoleggi	Marzo 2018	G. Guadagni Buffarini 11/1/2018 11/1/2018