


F. 2011 N.E

LEGENDA



- METANODOTTO IN PROGETTO
- METANODOTTO ESISTENTE

0	29/06/2004	Emissione			
REV.	DATA	DESCRIZIONE	ELABORATO	VERIFICATO	APPROVATO
		Proprietario	Mazzoli	Casati	Matteucci
		Progettista			
		Snam Rete Gas	Snamprogetti		
METANODOTTO MASSAFRA - BICCARI DN 1200 (48") P 75 bar			LC-D-83362 Fg. 1 di 2		
			COMM. 662100		
Punto di intercettazione di linea PIL n. 2 Loc. Masseria Trisolini			INDICE	0	
			SCALA	1:200	
			SOSTITUISCE IL SOSTITUITO DAL		

PROSPETTO A

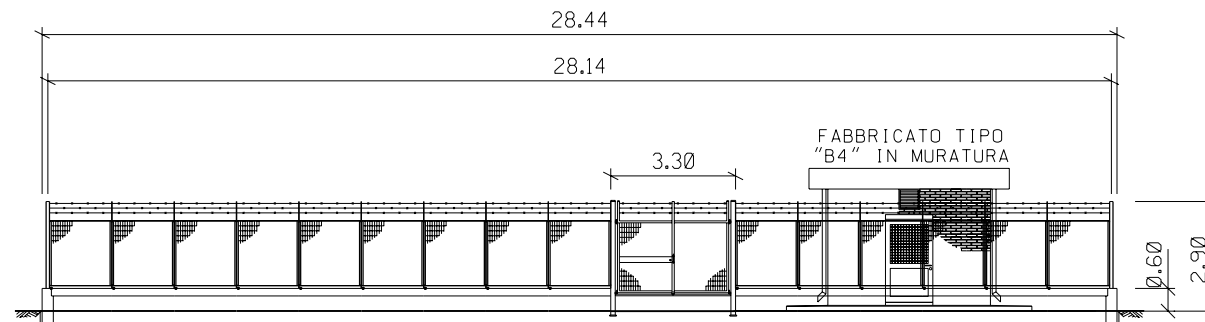

PROSPETTO B

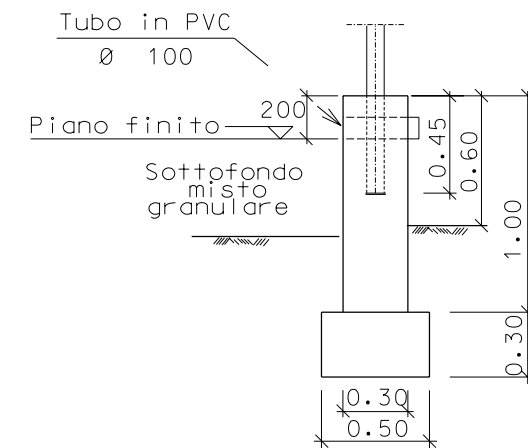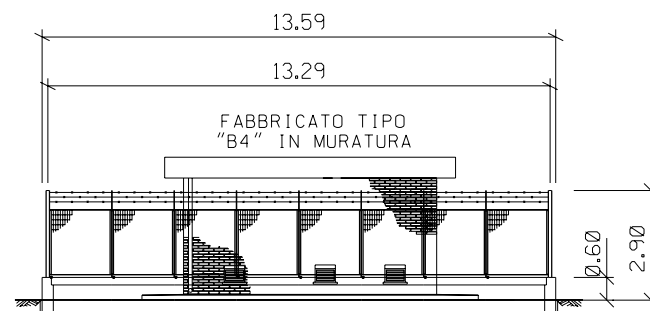

SEZIONE A - A

0	24/06/2004	Emissione	Benni	Casati	Matteucci
REV.	DATA	DESCRIZIONE	ELABORATO	VERIFICATO	APPROVATO
		Proprietario Snam Rete Gas	Progettista Snamprogetti		
METANODOTTO MASSAFRA - BICCARI DN 1200 (48") P 75 bar			LC-D-83362 Fg. 2 di 2		
Punto di intercettazione di linea PIL n. 2 Loc. Masseria Trisolini			COMM. 662100		
			INDICE		
			SCALA 1:200		
			SOSTITUISCE IL SOSTITUITO DAL		