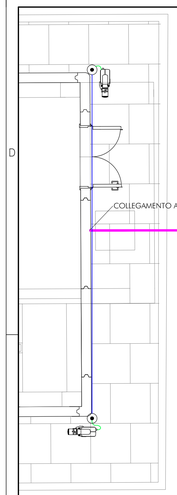

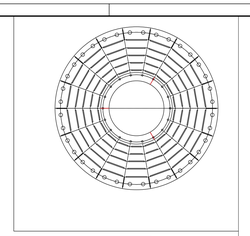

COLLEGAMENTO ALLA TELECAMERA ALL'IMBOCCO

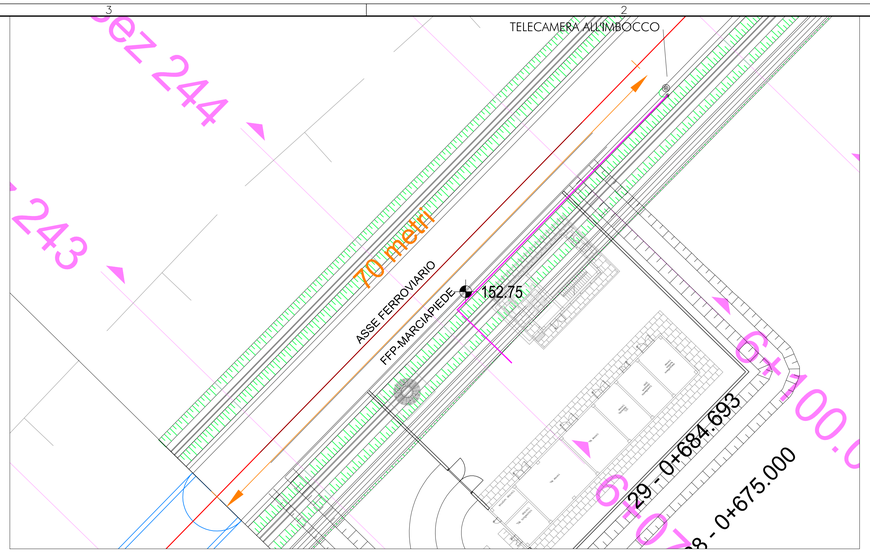

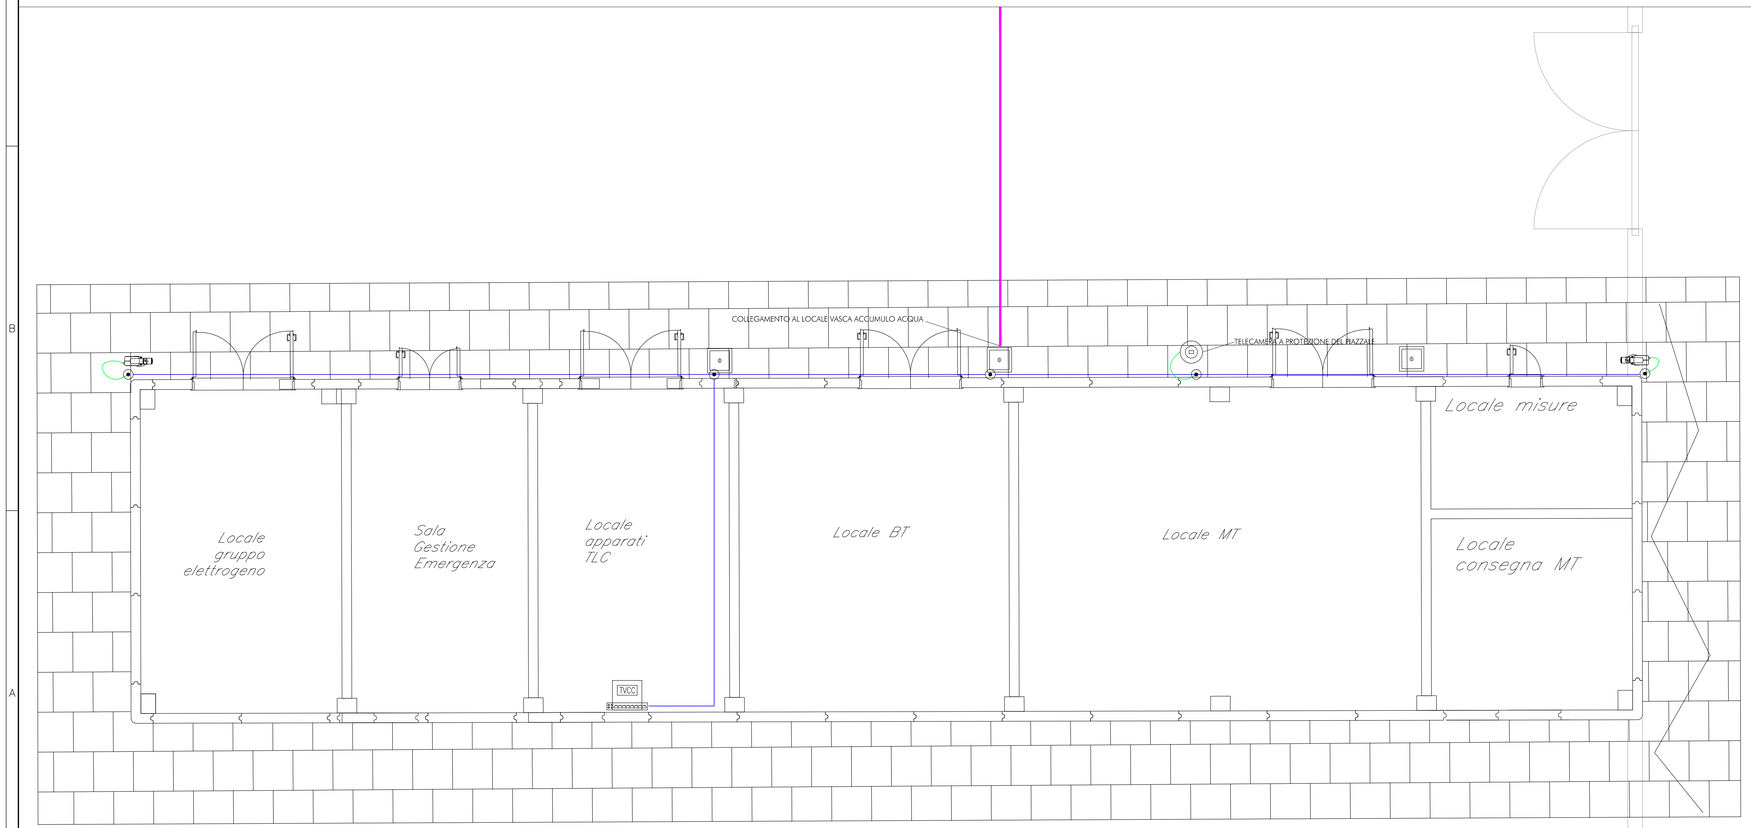

LEGENDA	
Elemento	Descrizione
TVCC	Centrale TVCC
	Telecamera del tipo fisso installata a parete o su palina con protezione antivandalo
	Telecamera IP Dome da esterno antivandalo tipo day/night, cmos 1/4", risoluzione 2 Mp
	Switch per alimentazione e segnale telecamere – Tecnologia PoE
	Scatola di derivazione

TABELLA ELEMENTI	
Elemento	Caratteristiche
	Tubo in PVC DN50
	Cavidotto interrato DN 63

TABELLA CAVI					
Elemento	Designazione	Formazione	Tipologia	Servizio	Infilaggio
	-	AWG 4x(2x24)	FTP Cat.6a – Sch.	Alimentazione e Segnale	PVC Ø=50mm

NOTE

1.LE TELECAMERE ESTERNE AL FABBRICATO SARANNO COLLEGATE AL NAS (FACENTE PARTE DELL'IMPIANTO TVCC OGGETTO DEL SEGUENTE APPALTO) E INTERFACCIATE TRAMITE SWITCH CON IL POSTO CENTRALE.

COMMITTENTE:

RFI RETE FERROVIARIA ITALIANA
GRUPPO FERROVIE DELLO STATO ITALIANE

PROGETTAZIONE:

ITALFERR
GRUPPO FERROVIE DELLO STATO ITALIANE

U.O. IMPIANTI INDUSTRIALI E TECNOLOGICI

PROGETTO DEFINITIVO

VELOCIZZAZIONE LINEA SAN GAVINO - SASSARI - OLBIA

VARIANTE DI BAULADU
AREA DI SICUREZZA GALLERIA BAULADU IMBOCCO SUD
IMPIANTO TVCC
LAYOUT

SCALA : 1:50

COMMESSA	LOTTO	FASE	ENTE	TIPO DOC.	OPERA/DISCIPLINA	PROGR.	REV.
RR0H	01	D	17	PB	AN5103	001	A

Revis.	Descrizione	Redatto	Data	Verificato	Data	Approvato	Data	Autorizzato Data
A	Emissione esecutiva	E. Bolello	Marzo 2018	M. Damiani	Marzo 2018	T. Paoletti	Marzo 2018	A. Falaschi Marzo 2018

File: RR0H01D17PBAN5103001A.dwg

n.Elab.: 696