




INSTALLAZIONE TIPO DI TELECAMERA IN CUSTODIA DA ESTERNO CON PROTEZIONE ANTIVANDALO

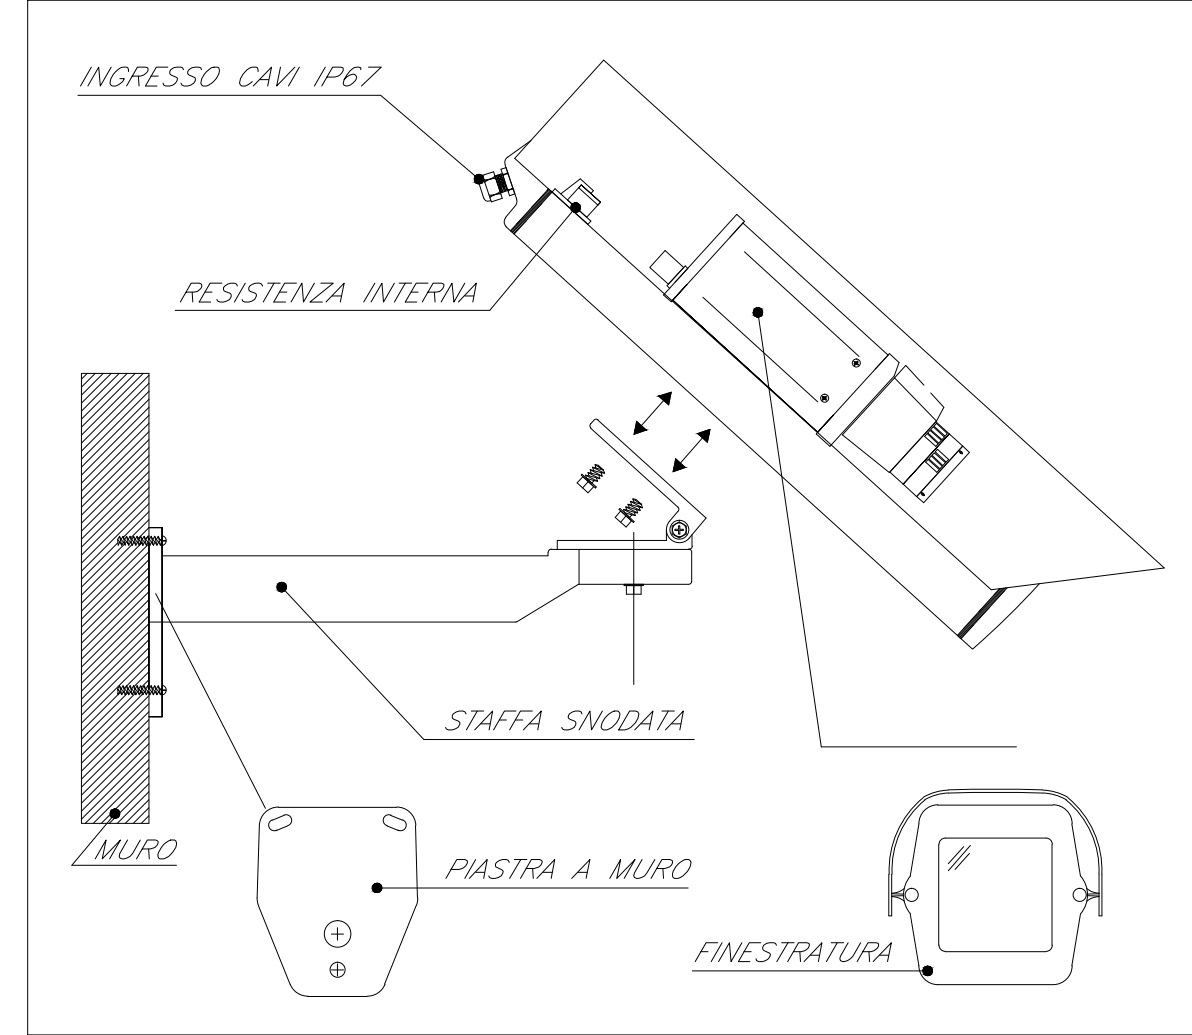


INSTALLAZIONE TIPO A PARETE DI TELECAMERA DOME DA ESTERNO

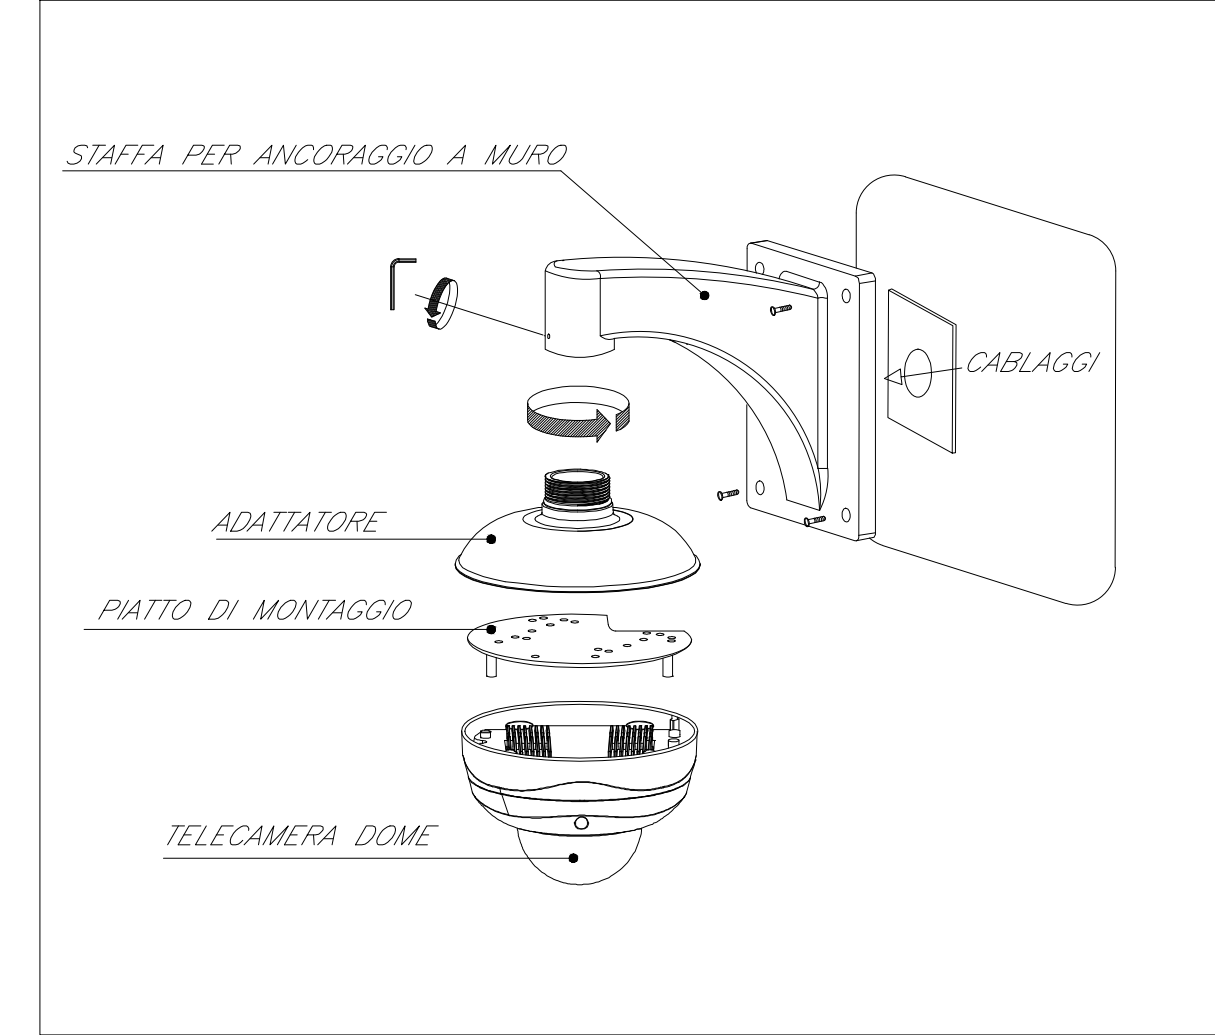


COORDINAMENTO LOCALE DEGLI IMPIANTI

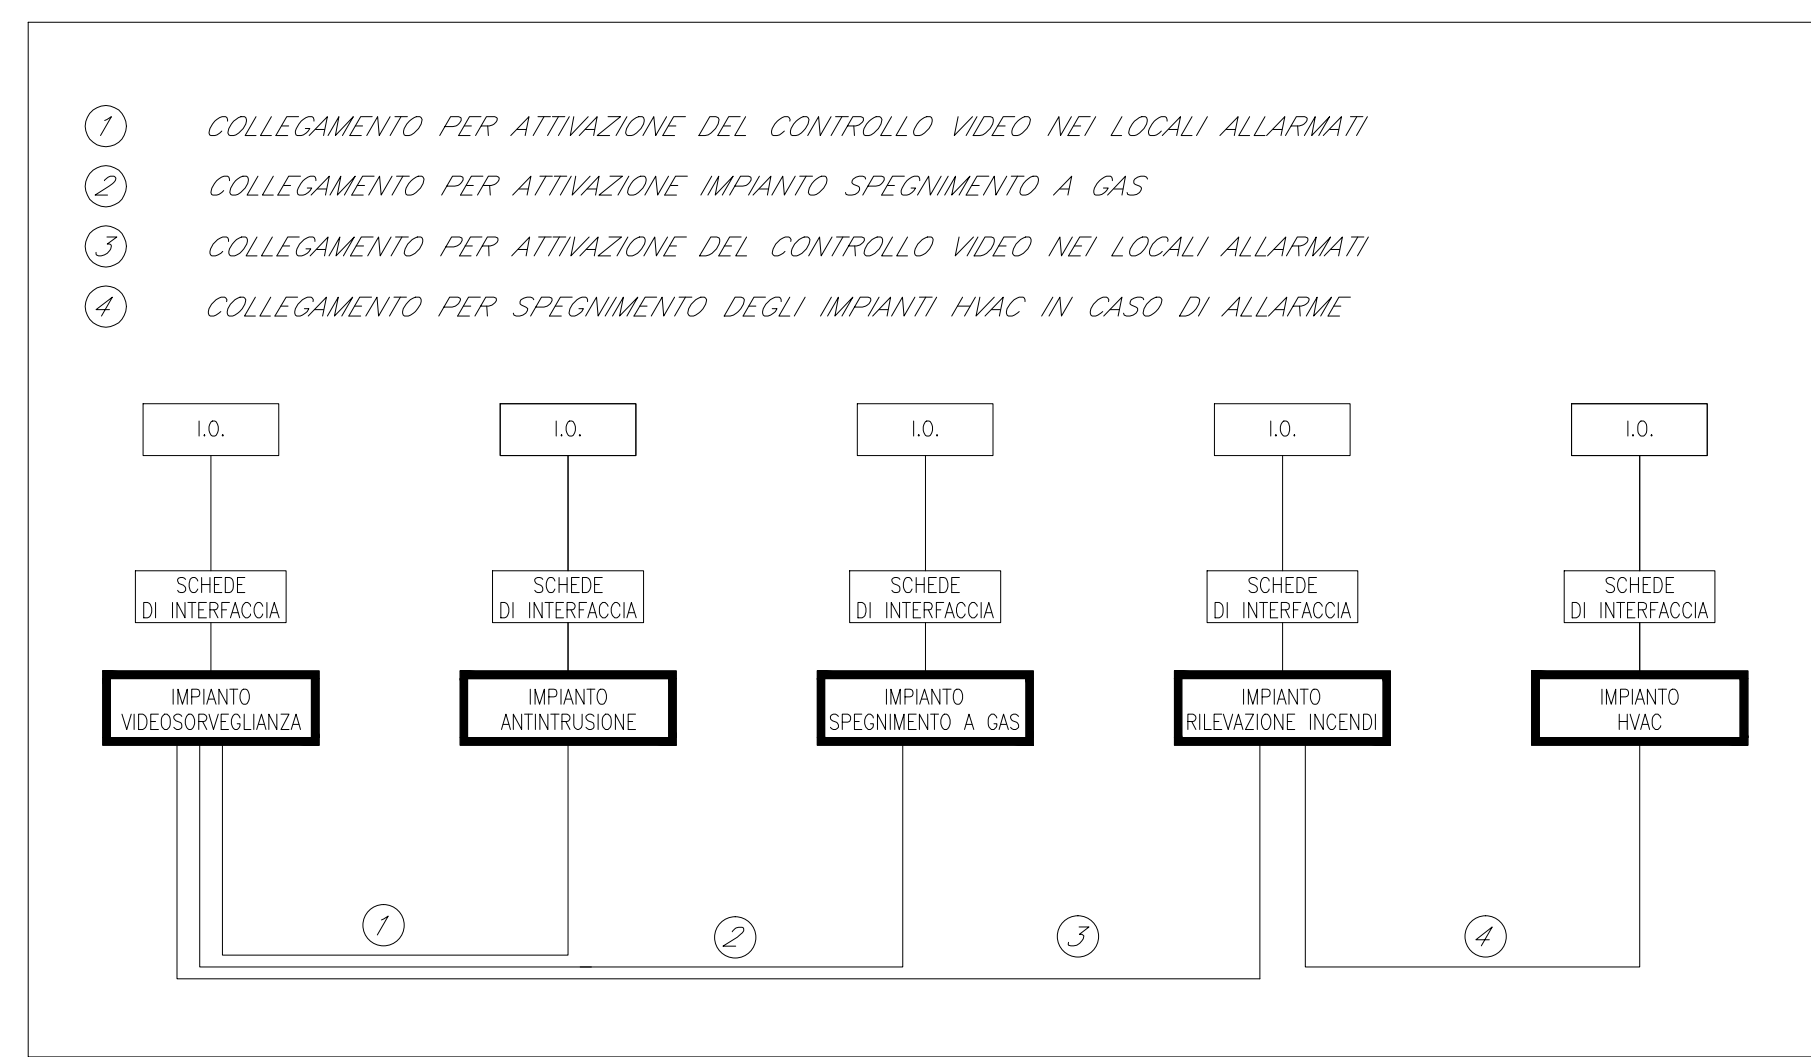

ARMADIO RACK 19" TVCC

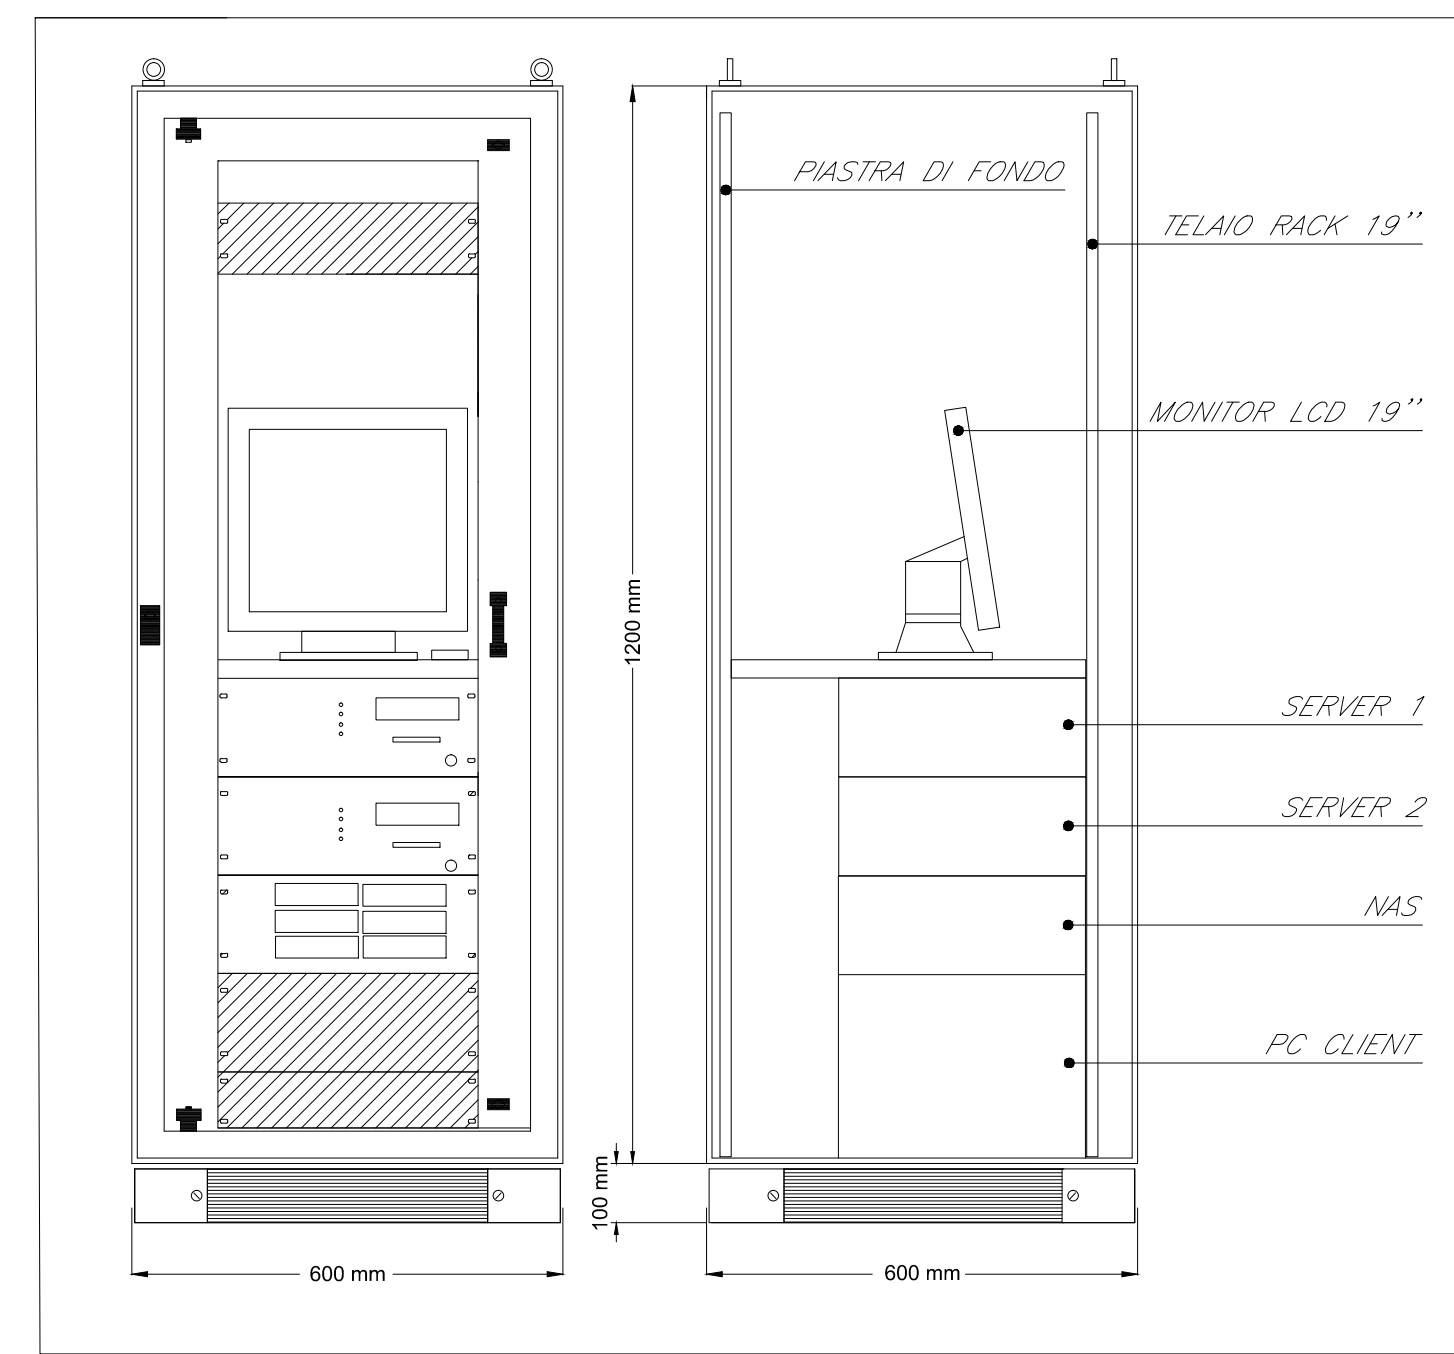

SCHEMA TIPOLOGICO IMPIANTO TVCC

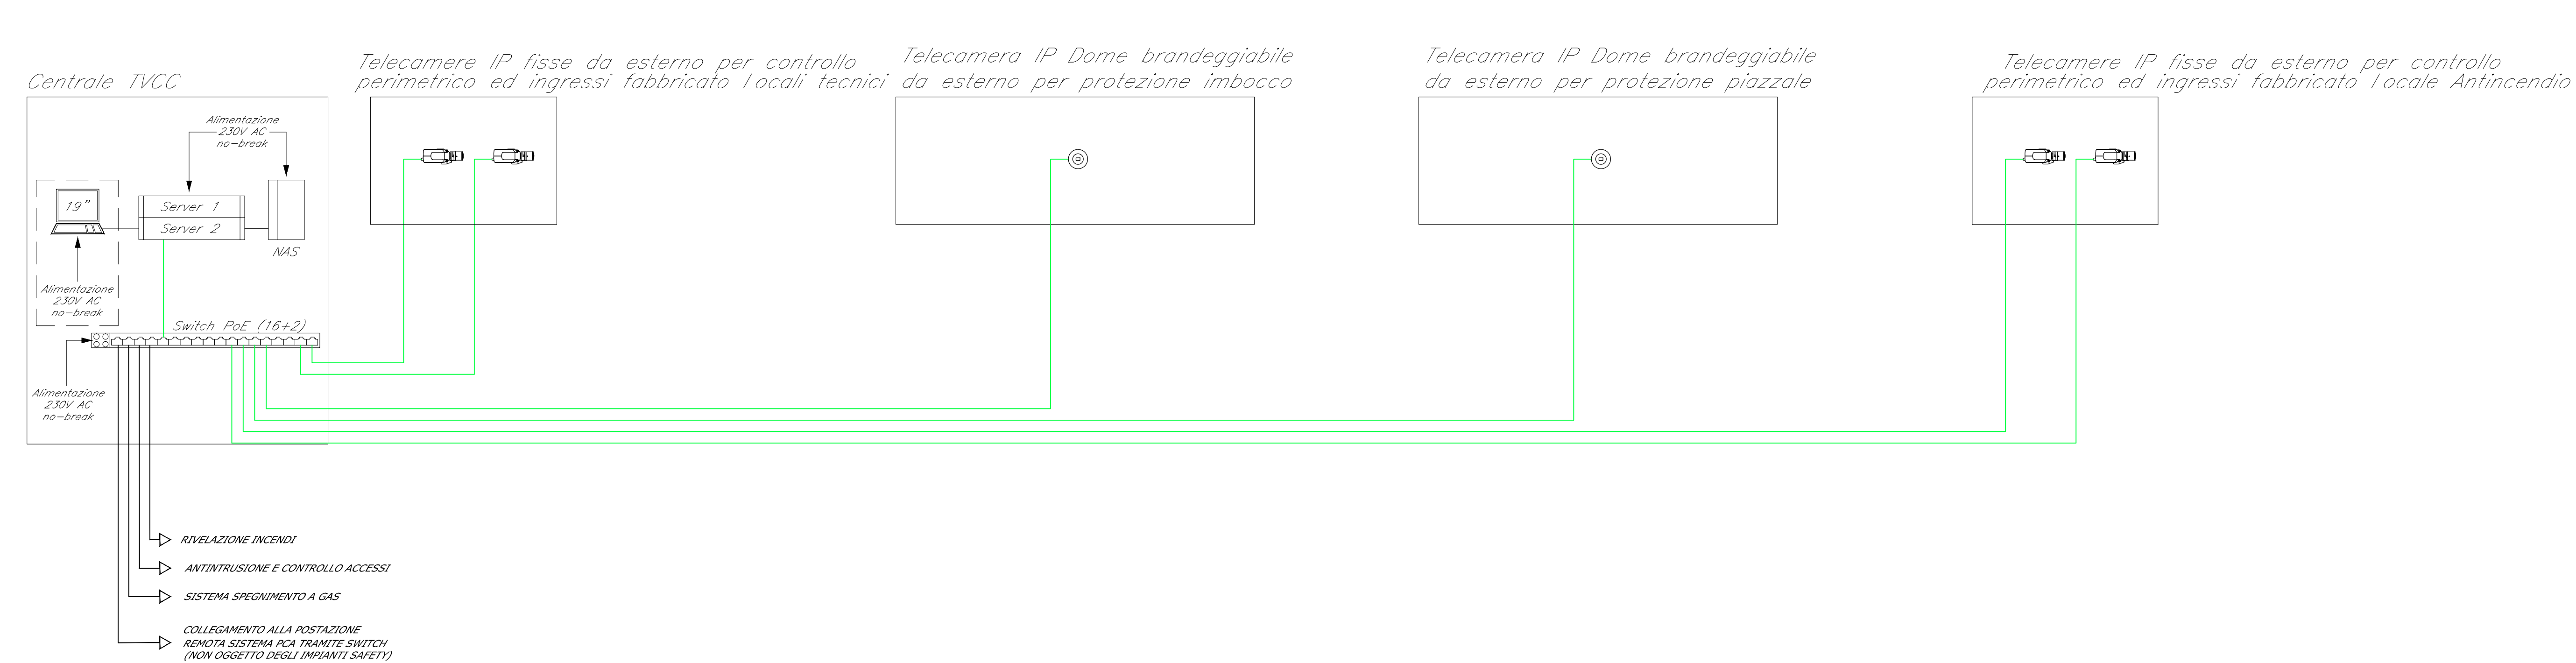

LEGENDA	
Elemento	Descrizione
	Telecamera di tipo fisso da esterno installata a parete o su palo con protezione antivandalo
	Telecamera IP Dome da esterno brandeggiabile antivandalo
	Switch per alimentazione e segnale telecamera - tecnologia PoE

TABELLA CAVI					
Elemento	Designazione	Formazione	Tipologia	Servizio	Infilaggio
	-	ANS 4(2x4)	FTT Cat.6a - Sch.	Alimentazione e Segnale	PVC ø=50mm

NOTE

1.LE TELECAMERE ESTERNE AL FABBRICATO SARANNO COLLEGATE AL NAS (FACENTE PARTE DELL'IMPIANTO TVCC OGGETTO DEL SEGUENTE APPALTO) E INTERFACCATE TRAMITE SWITCH CON IL POSTO CENTRALE.

COMMITTENTE:

PROGETTAZIONE:

**U.O. IMPIANTI INDUSTRIALI E TECNOLOGICI**

**PROGETTO DEFINITIVO**

**VELOCIZZAZIONE LINEA SAN GAVINO - SASSARI - OLBIA**  
 VARIANTE DI BAULADU  
 AREA DI SICUREZZA GALLERIA BAULADU IMBOCCO SUD  
 IMPIANTO TVCC  
 SCHEMA FUNZIONALE

SCALA: -

COMMESSA	LOTTO	FASE	ENTE	TIPO DOC.	OPERA/DISCIPLINA	PROGR.	REV.
RR0H	01	D	17	DX	AN5103	001	A

Revis.	Descrizione	Redatto	Data	Verificato	Data	Approvato	Data	Autorizzato Data
A	Emissione esecutiva	E. Boella	Marzo 2018	M. Damiani	Marzo 2018	T. Paolotti	Marzo 2018	A. Falaschi Marzo 2018