

**LEGENDA**

Elemento	Descrizione
TVCC	Centrale TVCC
	Telecamera del tipo fisso installata a parete o su pilastro con protezione antivandalo
	Telecamera di tipo fisso installata a parete o su pilastro con protezione antivandalo
	Switch per alimentazione e segnale telecamera - Tecnologia PoE
	Scatole di derivazione

**TABELLA ELEMENTI**


Elemento	Caratteristiche
	Tubo in PVC Ø150
	Cavidotto interrato Ø110

**TABELLA CAVI**

Elemento	Designazione	Formazione	Tipologia	Servizio	Infilaggio
		ANS 4(2x24)	FTP Cat.6a - Sch.	Alimentazione e Segnale	PVC ø=50mm

**NOTE**

1. LE TELECAMERE ESTERNE AL FABBRICATO SARANNO COLLEGATE AL NAS (FACENTE PARTE DELL'IMPIANTO TVCC OGGETTO DEL SEGUENTE APPALTO) E INTERFACCATE TRAMITE SWITCH CON IL POSTO CENTRALE.

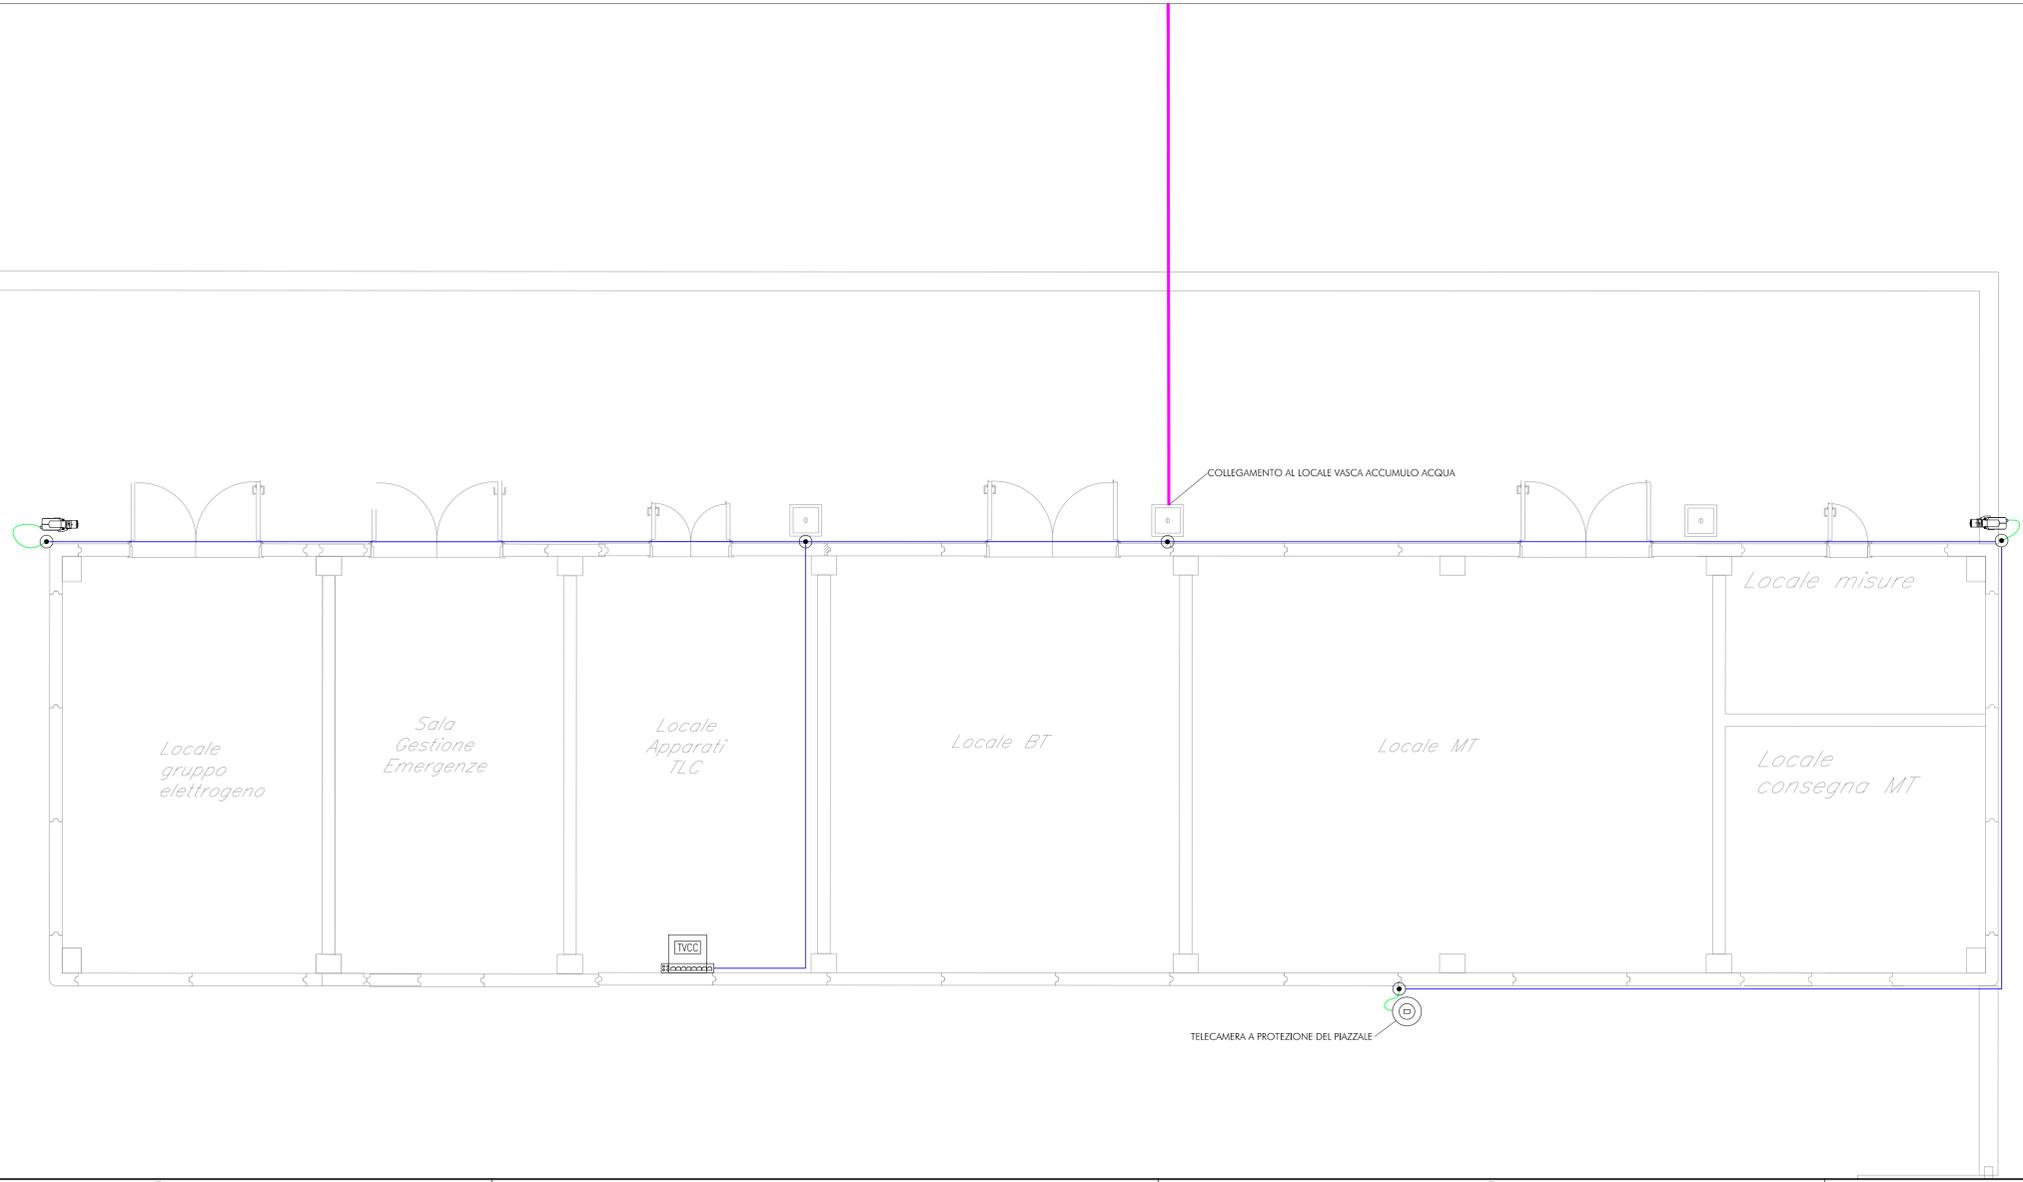

COMMITTENTE:

PROGETTAZIONE:

**U.O. IMPIANTI INDUSTRIALI E TECNOLOGICI**

**PROGETTO DEFINITIVO**

**VELOCIZZAZIONE LINEA SAN GAVINO - SASSARI - OLBIA**  
 VARIANTE DI BAULADU  
 AREA DI SICUREZZA GALLERIA BAULADU IMBOCCO NORD  
 IMPIANTO TVCC  
 LAYOUT

SCALA : 1:50

COMMESSA	LOTTO	FASE	ENTE	TIPO DOC.	OPERA/DISCIPLINA	PROGR.	REV.
RR0H	01	D	17	PB	AN5203	001	A

Revis.	Descrizione	Redatto	Data	Verificato	Data	Approvato	Data	Autorizzato Data
A	Emissione esecutiva	E. Baldo	Marzo 2018	M. Damiani	Marzo 2018	T. Puletti	Marzo 2018	A. Falaschi Marzo 2018