

**LEGENDA**


Elemento	Descrizione
	Centrale antintrusione e controllo accessi
	Modulo combinatore telefonico installato a bordo
	Display / Pannello di gestione esterna alla centrale
	Rilevatore a contatto magnetico
	Lettore di prossimità
	Elettroserratura
	Pulsante apriporta
	Tastierino alfanumerico
	Sensore volumetrico
	Sirena di allarme
	Sensore di rottura vetro
	Scatola di derivazione
	Concentratore di Varco
	Concentratore I/O

**TABELLA CAVI**

Elemento	Tipo	Formazione	Tipologia	Servizio	Infilaggio
	FM10HM1	2x0,75+4x0,22 mmq	LSZH Schermato e Twistato	Alimentazione e Segnale	1 # 32
	FM10HM1	2x0,50+4x0,22 mmq	LSZH Schermato e Twistato	Alimentazione e Segnale	1 # 25

**NOTE**

1. L'IMPIANTO CONTROLLO ACCESSI E ANTINTRUSIONE SARÀ INTERFACCIATO CON L'IMPIANTO TVCC.

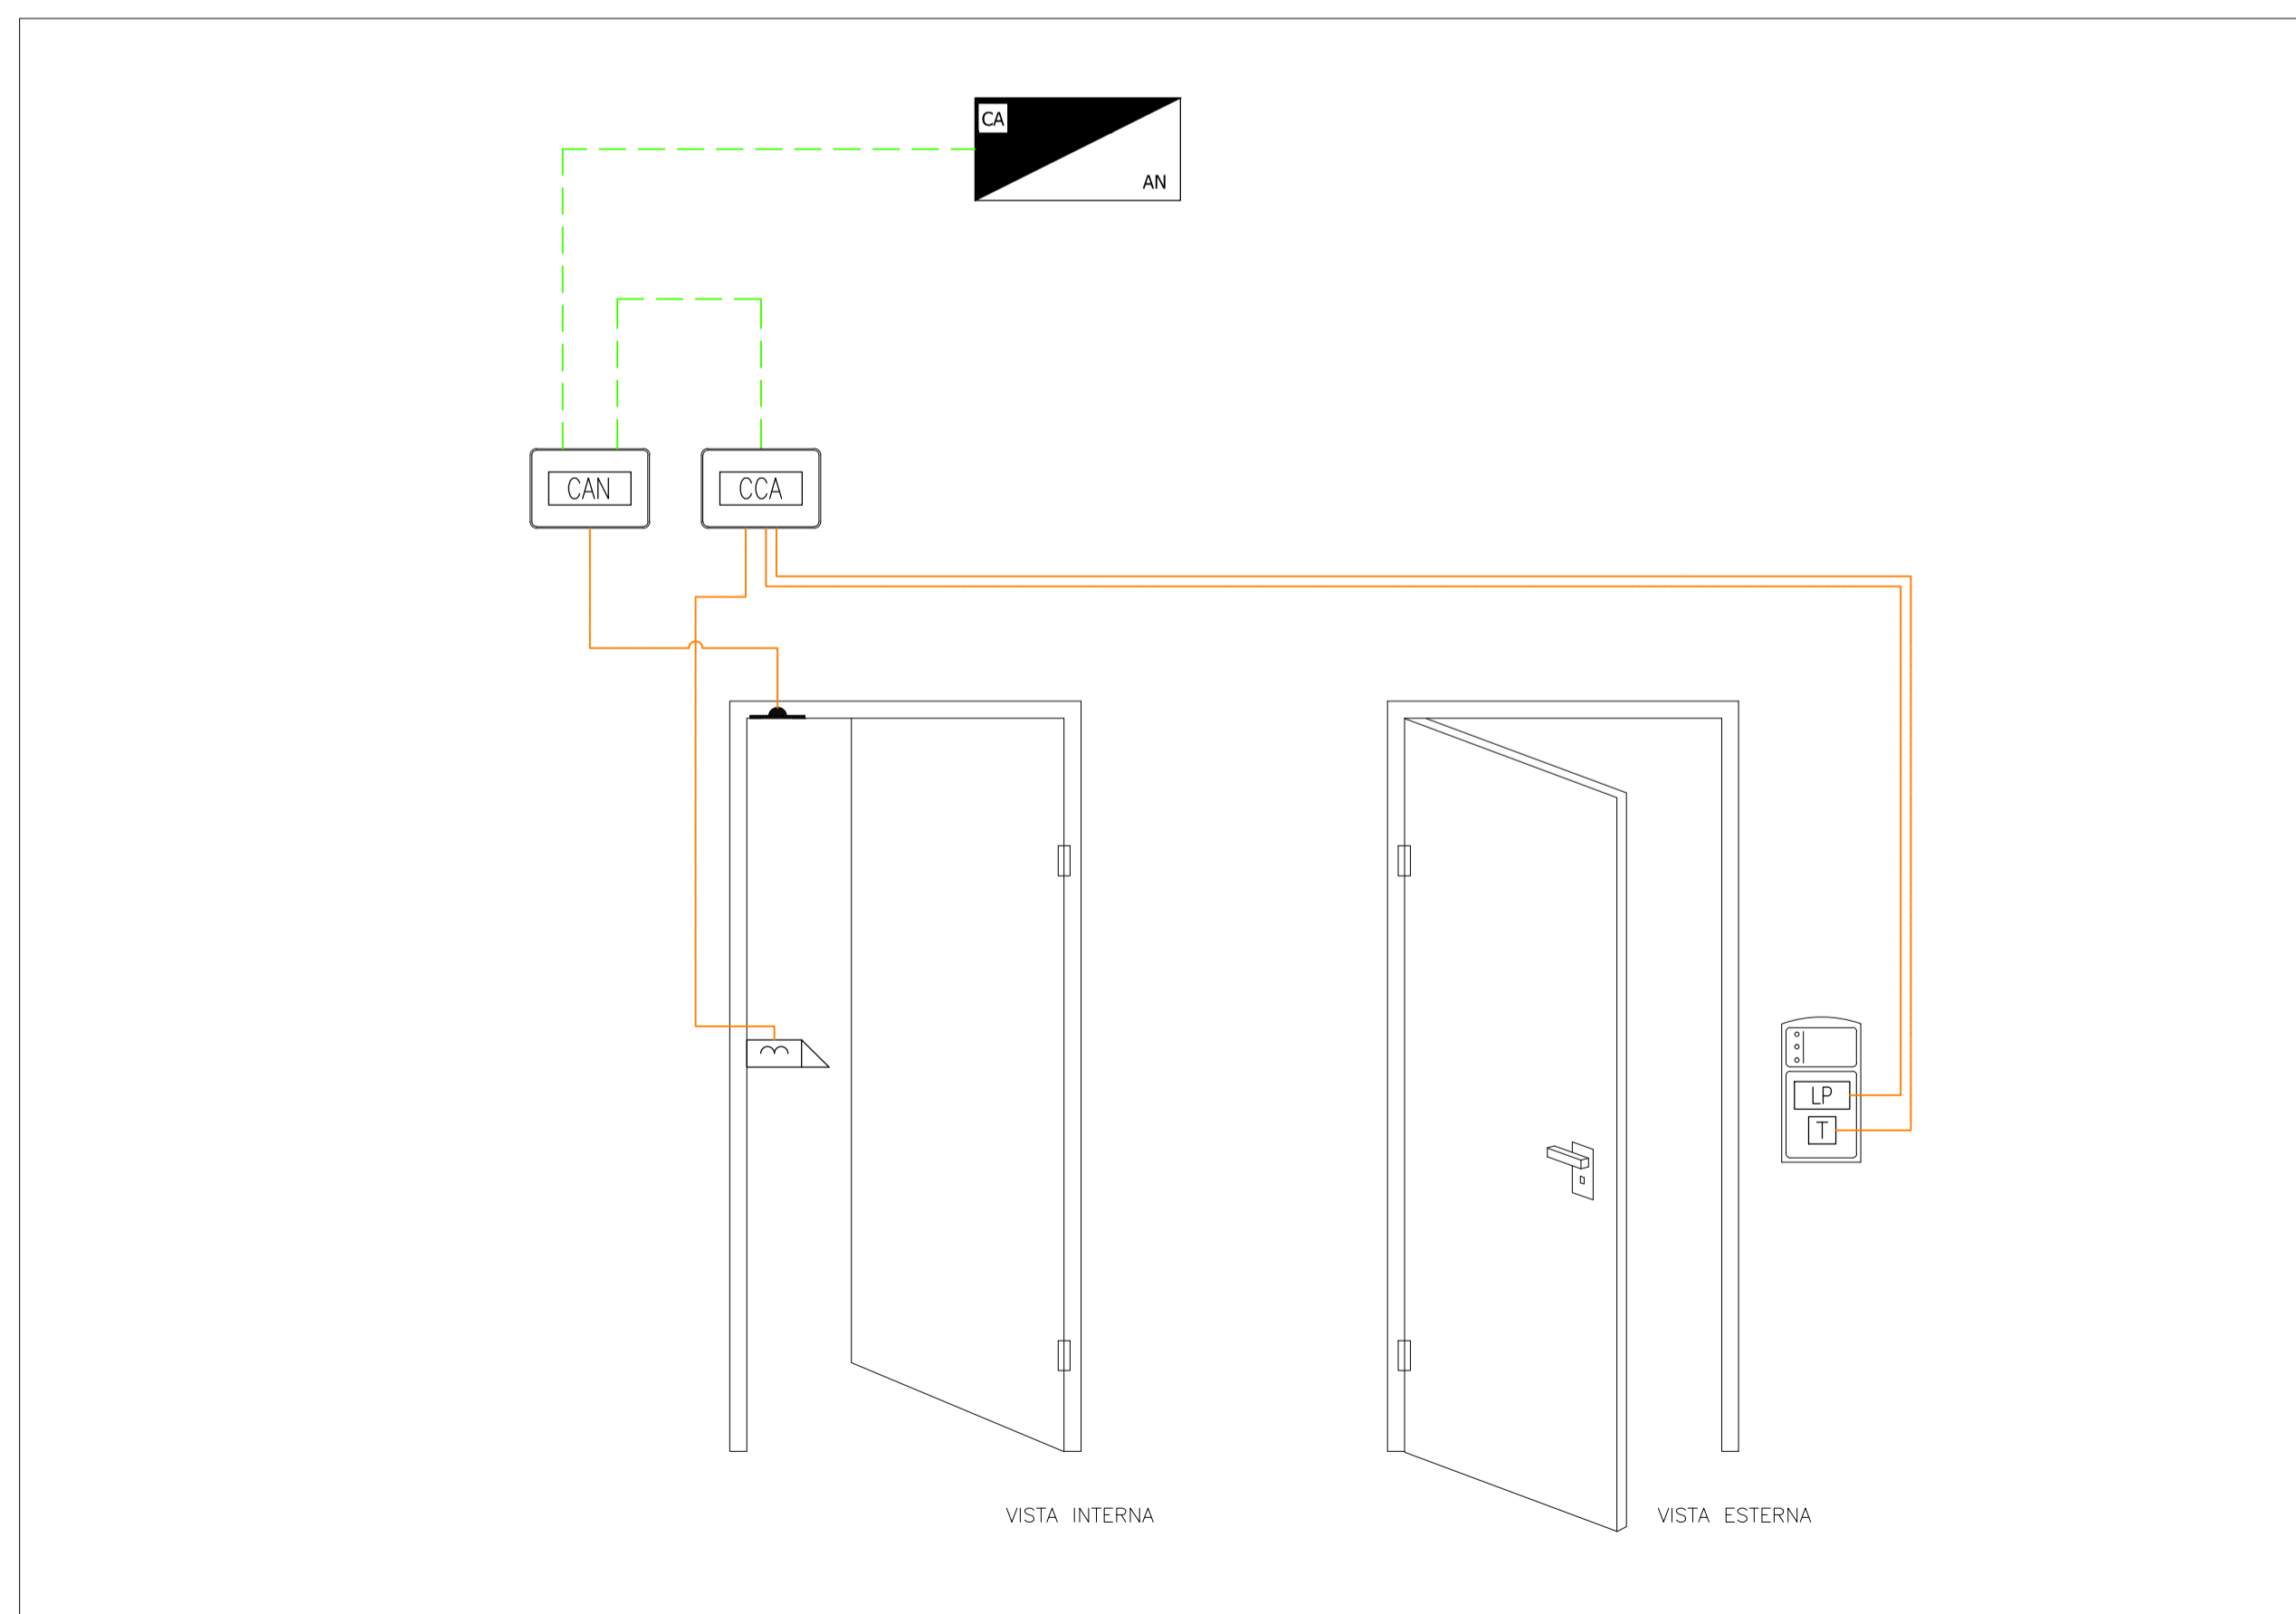

**COMPENDIO DISPOSITIVI**

Linea	Elemento	Quantità
-		1
-		1
-		1
-		6
-		6
-		2
-		2
-		6
-		4
-		2
-		0
-		12
-		6
-		6

COMMITTENTE:

RETE FERROVIARIE ITALIANE  
GRUPPO FERROVIE DELLO STATO ITALIANE

PROGETTAZIONE:

GRUPPO FERROVIE DELLO STATO ITALIANE

**U.O. IMPIANTI INDUSTRIALI E TECNOLOGICI**

**PROGETTO DEFINITIVO**

**VELOCIZZAZIONE LINEA SAN GAVINO - SASSARI - OLBIA**

VARIANTE DI BAULADU

FINESTRA - pk 4+194

IMPIANTO ANTINTRUSIONE E CONTROLLO ACCESSI

SCHEMA FUNZIONALE

SCALA:

-

COMMESSA LOTTO FASE ENTE TIPO DOC. OPERA/DISCIPLINA Progr. REV.

RR0H 01 D 17 DX AN5404 001 A

Revis.	Descrizione	Redatto	Data	Verificato	Data	Approvato	Data	Autorizzato Data
A	Emissione esecutiva	E. Beletta	Marzo 2018	M. Damiani	Marzo 2018	T. Paoletti	Marzo 2018	A. Falaschi Marzo 2018