

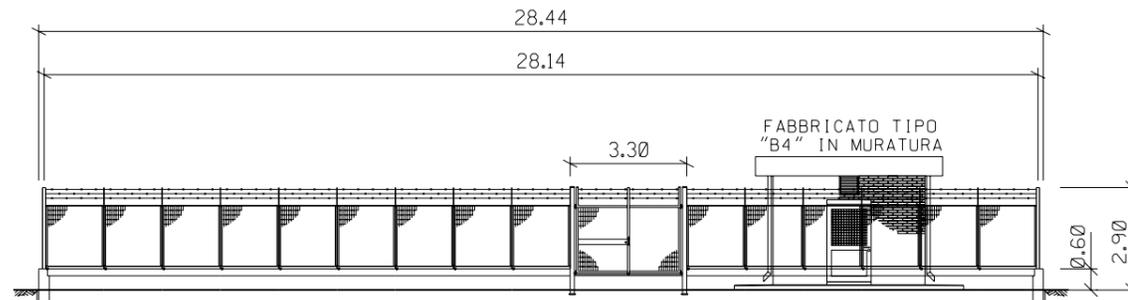


PROSPETTO A

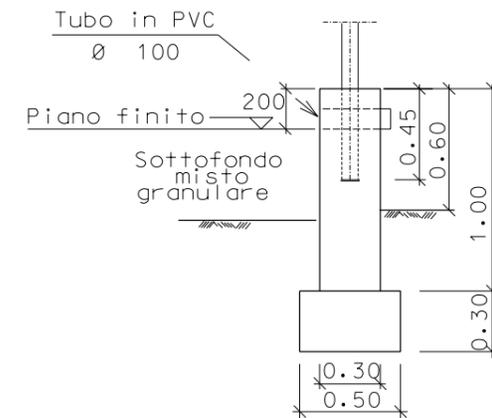

PROSPETTO B

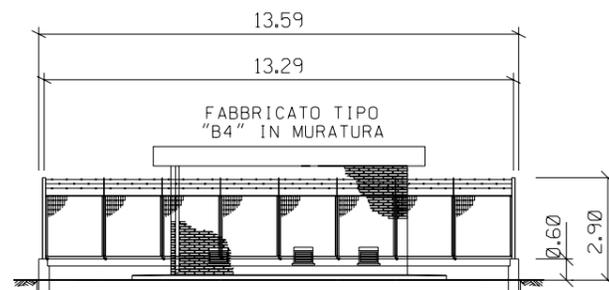

SEZIONE A - A

0	24/06/2004	Emissione	Benni	Casati	Matteucci
REV.	DATA	DESCRIZIONE	ELABORATO	VERIFICATO	APPROVATO
		Proprietario <b>Snam Rete Gas</b>	Progettista <b>Snamprogetti</b>		
METANODOTTO MASSAFRA - BICCARI DN 1200 (48") P 75 bar			LC-D-83362 Fg. 2 di 2		
Punto di intercettazione di linea PIL n. 2 Loc. Masseria Trisolini			COMM. 662100		
			INDICE		
			SCALA 1:200		
			SOSTITUISCE IL SOSTITUITO DAL		