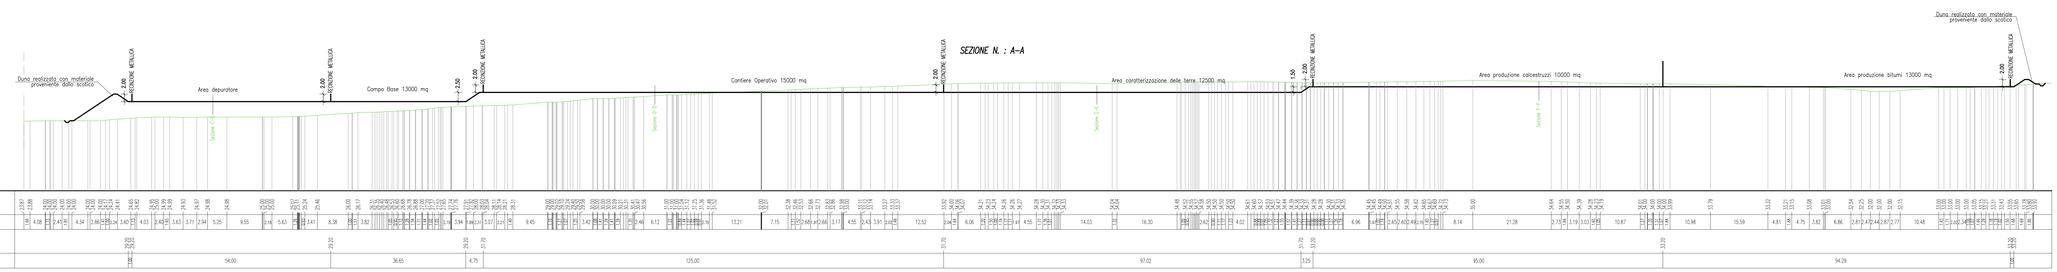

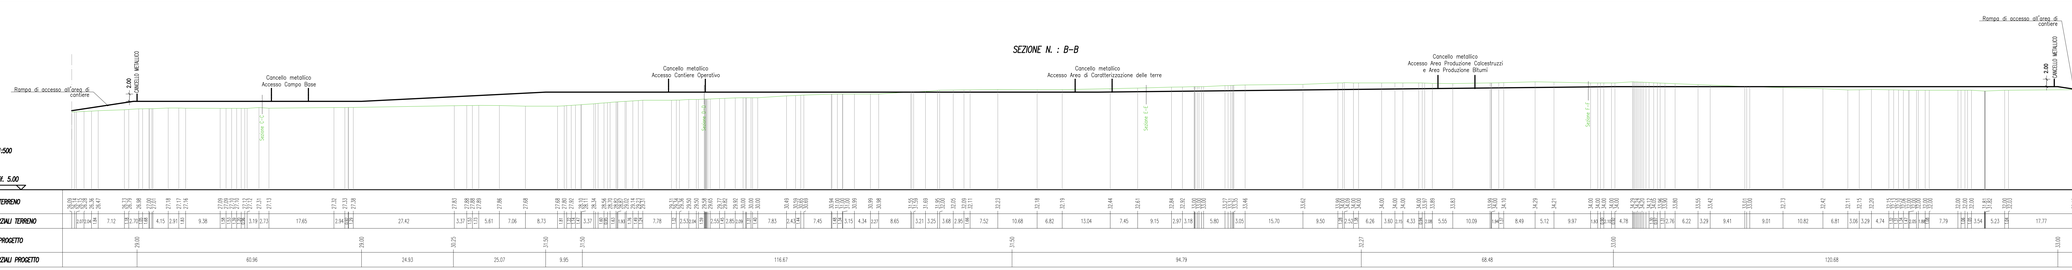

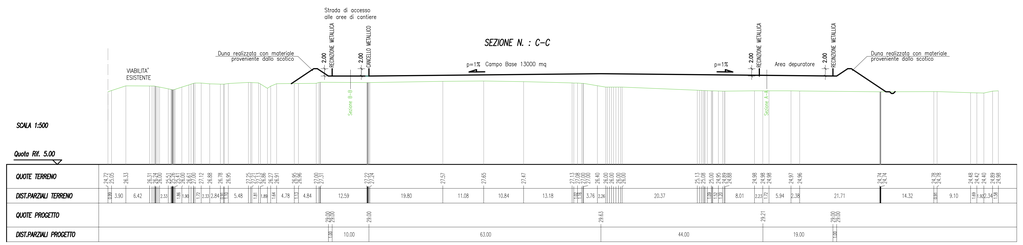

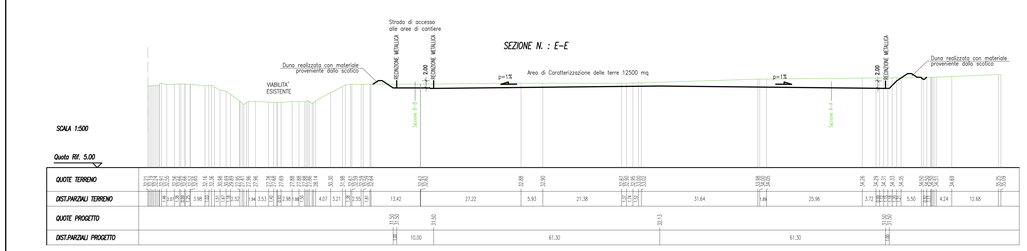

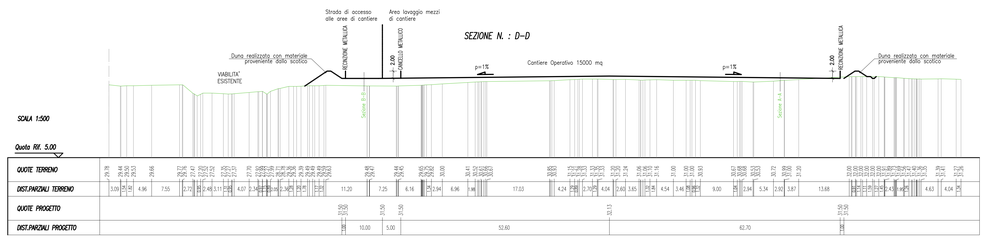

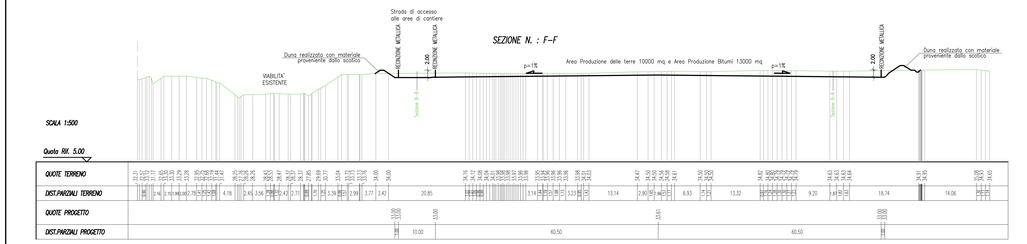

Società Autostrada Tirrenica p.A.
GRUPPO AUTOSTRADE PER L'ITALIA S.p.A.

AUTOSTRADA (A12) : ROSIGNANO – CIVITAVECCHIA
LOTTO 6B

TRATTO: PESCIA ROMANA – TARQUINIA
PROGETTO DEFINITIVO

INFRASTRUTTURA STRATEGICA DI PREMINENTE INTERESSE NAZIONALE LE CUI PROCEDURE DI APPROVAZIONE SONO REGOLATE DALL' ART. 161 DEL D.LGS. 163/2006

CN – CANTIERIZZAZIONE E FASI COSTRUTTIVE

AREE DI CANTIERE CAVE E DEPOSITI

WBS CA01

CAMPO BASE, CANTIERE OPERATIVO, AREA PRODUZIONE CALCESTRUZZI E BITUME E AREA DI CARATTERIZZAZIONE DELLE TERRE – CARR. NORD AL KM 19+400,00

SEZIONI TRASVERSALI E LONGITUDINALI DI PROGETTO

IL RESPONSABILE PROGETTAZIONE SPECIALISTICA	IL RESPONSABILE INTEGRAZIONE PRESTAZIONI SPECIALISTICHE	IL DIRETTORE TECNICO
Geom. Maurizio Pelosini Ord. Geom. Prov. Milano N. 8574 RESPONSABILE UFFICIO CAP	Ing. Alessandro Arici Ord. Ingg. Milano N. 20015 COORDINATORE GENERALE APS	Ing. Maurizio Tarmati Ord. Ingg. Milano N. 16492 RESPONSABILE DIREZIONE SVILUPPO INFRASTRUTTURE

RIFERIMENTO ELABORATO						DATA	REVISIONE
	DIRETTORIO (codice commessa)	N.Prog.	unità	FILE n. progressivo		FEBBRAIO 2011	n. / data
—	1 2 1 2 1 6 0 2	C A P 4 0 6			SCALA:	1:500	

spea ingegneria europea

ELABORAZIONE GRAFICA A CURA DI ..	—
ELABORAZIONE GRAFICA A CURA DI ..	—
CONSULENZA A CURA DI ..	IL RESPONSABILE (cognome e nome)

RESPONSABILE DI COMMESSA	VISTO DEL COMMITTENTE	VISTO DEL CONCEDENTE
Arch. Mario Conato Ord. Arch., Venezia N. 1294 COORDINATORE OPERATIVO DI PROGETTO	SAT	

IL PRESENTE DISEGNO NON PUÒ ESSERE COPIATO, RIPRODOTTO O ALTRIMENTI PUBBLICATO, IN TUTTO O IN PARTE, SENZA IL CONSENSO SCRITTO DELLA SOC. AUTOSTRADA TIRRENICA S.P.A.. OGNI UTILIZZO NON AUTORIZZATO SARÀ PERSEGUITO A NORMA DI LEGGE.
THIS DRAWING MAY NOT BE COPIED, REPRODUCED OR PUBLISHED, ENTIRELY OR PART OF IT, IN ANY MANNER, WITHOUT THE WRITTEN PERMISSION OF SOC. AUTOSTRADA TIRRENICA S.P.A.. UNAUTHORIZED USE WILL NOT BE PURSUED BY LAW.