


GALLERIA BAULADU 3826 m

Km 0+000 VARIANTE
Km 107+558 LS
INIZIO INTERVENTO

Km 2+214
PGEF SUD

Km 6+940
PGEF NORD

Km 8+506 VARIANTE
Km 117+491 LS
FINE INTERVENTO

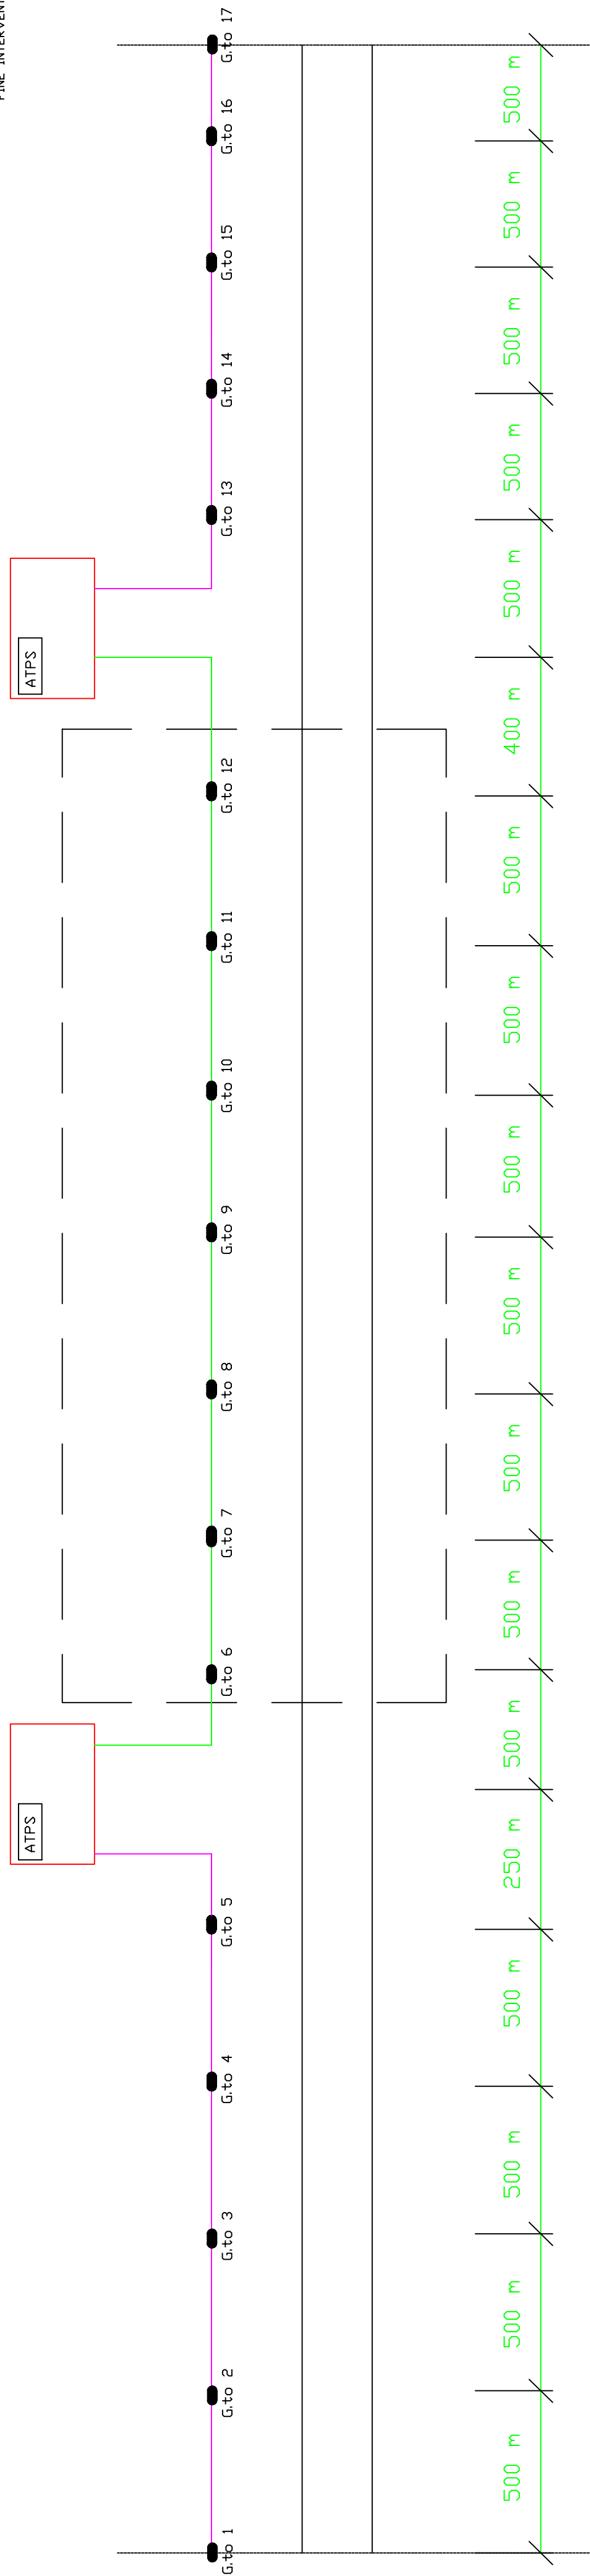

LEGENDA

- CAVO 40 COPPIE COMPLESSIVE 9/10 CON ISOLAMENTO IN PE
- CAVO LSZH B2co.sto.q1.40 COPPIE COMPLESSIVE 9/10 CON ISOLAMENTO IN PE
- GIUNTO SU CAVO RAME 40cp
- ARMADIO ATPS 24

NOTA 1: IL NUMERO E LA POSIZIONE DEI GIUNTI DI PEZZATURA E' DA INTENDERSI COME INDICATIVO IN QUANTO POTRA' SUBIRE LIEVI VARIAZIONI NELLE SUCCESSIVE FASI PROGETTUALI (ESECUTIVO, COSTRUTTIVO DI BASE E COSTRUTTIVO DI DETTAGLIO)

COMMITTENTE:



PROGETTAZIONE:



DIREZIONE TECNICA UO TECNOLOGIE CENTRO

PROGETTO DEFINITIVO

VELOCIZZAZIONE LINEA SAN GAVINO - SASSARI - OLBIA VARIANTE DI BAULADU

Impianti di Telecomunicazioni
Schema di posa cavi in rame principali

SCALA :
1:XXX

COMMESSA LOTTO FASE ENTE TIPO DOC. OPERA/DISCIPLINA Progr. REV.
RROH 01 D 18 DX ST0002 001 A

Revis.	Descrizione	Redatto	Data	Verificato	Data	Approvato	Data	Autorizzato Data
A	Emissione esecutiva	G. Costantini	Marzo 2018	M. Sellini	Marzo 2018	T. Foglietti	Marzo 2018	G. G. Buffarini Marzo 2018