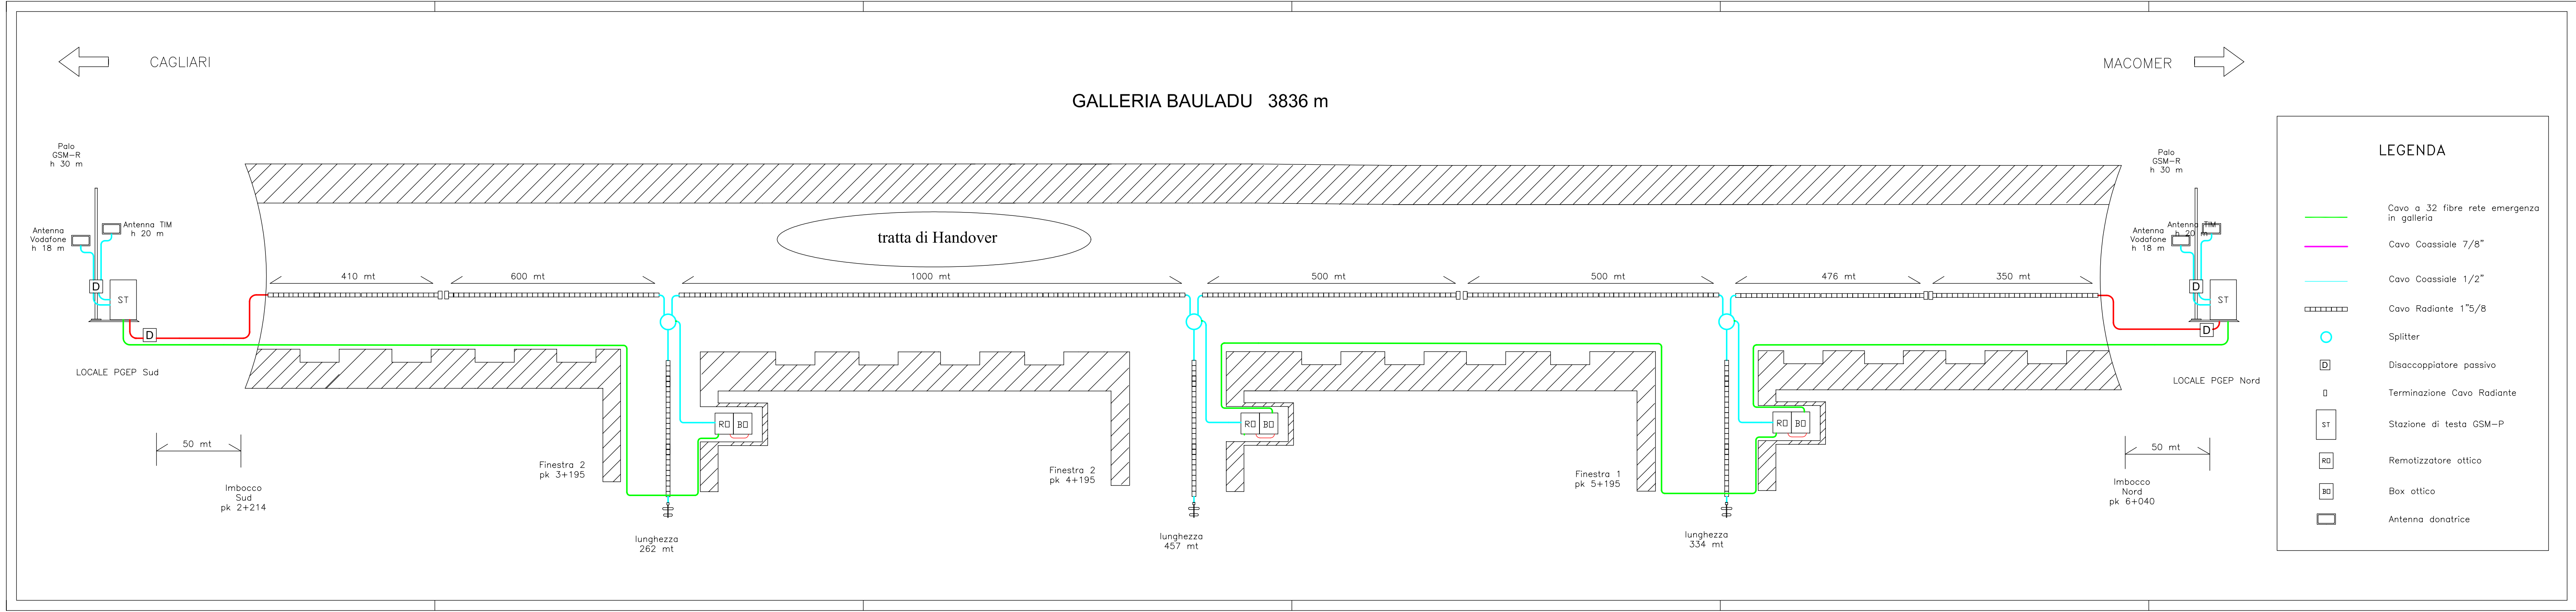
CAGLIARI
MACOMER
GALLERIA BAULADU 3836 m
Palo GSM-R h 30 m
Antenna TIM h 20 m
Antenna Vodafone h 18 m
D
ST
LOCALE PGEP Sud
LOCALE PGEP Nord
tratta di Handover
410 mt
600 mt
1000 mt
500 mt
500 mt
476 mt
350 mt
50 mt
Imbocco Sud pk 2+214
Imbocco Nord pk 6+040
Finestra 2 pk 3+195
Finestra 2 pk 4+195
Finestra 1 pk 5+195
RO
BO
lunghezza 262 mt
lunghezza 457 mt
lunghezza 334 mt
LEGENDA
Cavo a 32 fibre rete emergenza in galleria
Cavo Coassiale 7/8"
Cavo Coassiale 1/2"
Cavo Radiante 1"5/8
Splitter
Disaccoppiatore passivo
Terminazione Cavo Radiante
Stazione di testa GSM-P
Remotizzatore ottico
Box ottico
Antenna donatrice

COMMITTENTE:

RFI RETE FERROVIARIA ITALIANA
GRUPPO FERROVIE DELLO STATO ITALIANE

PROGETTAZIONE:

ITALFERR
GRUPPO FERROVIE DELLO STATO ITALIANE

DIREZIONE TECNICA
UO TECNOLOGIE CENTRO

PROGETTO DEFINITIVO

VELOCIZZAZIONE LINEA SAN GAVINO - SASSARI - OLBIA
VARIANTE DI BAULADU
Impianti di Telecomunicazioni
Architettura degli impianti di Radio Propagazione
in Galleria BAULADU

SCALA:
1:XXXX

COMMESSA	LOTTO	FASE	ENTE	TIPO DOC.	OPERA/DISCIPLINA	PROGR.	REV.
RR0H	01	D	18	DX	RG0000	001	A

Revis.	Descrizione	Redatto	Data	Verificato	Data	Approvato	Data	Autorizzato Data
A	Emissione esecutiva	G. Costantini	Marzo 2018	M. Sellitri	Marzo 2018	T.Paoletti	Marzo 2018	G. Guidi Buffarini Marzo 2018 ITALFERR S.p.A. U.O. Tecnologie Centro Ing. Guido Guidi Buffarini Ordine Ingegneri Provincia di Roma n. 17812

File: RR0H01D18DXRG0000001A.dwg

n.Elab.: 790