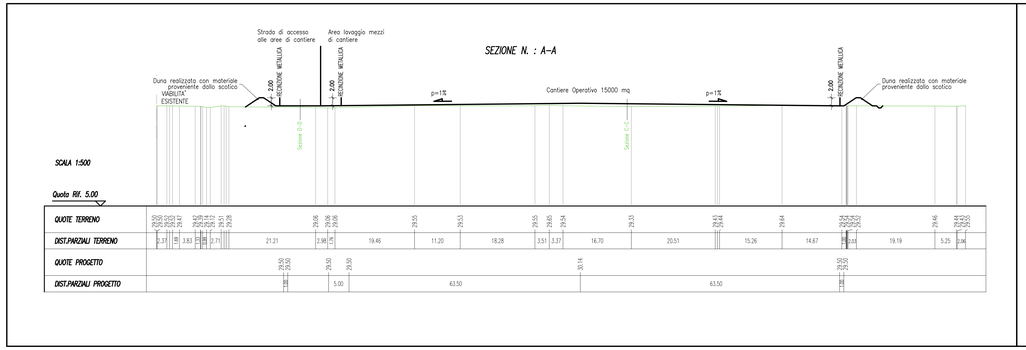


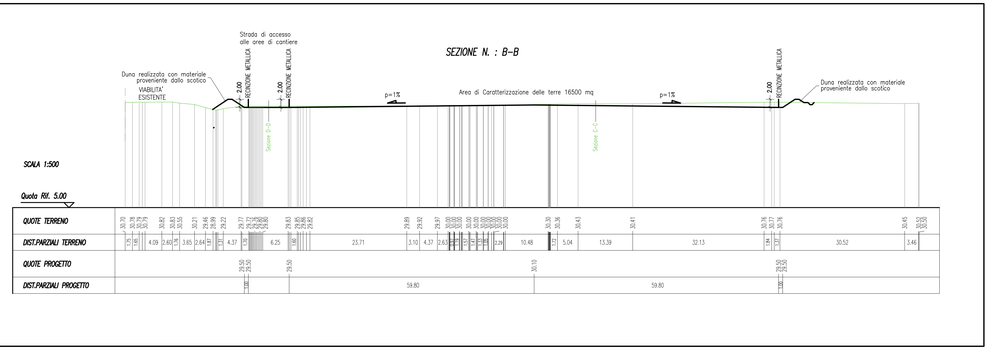


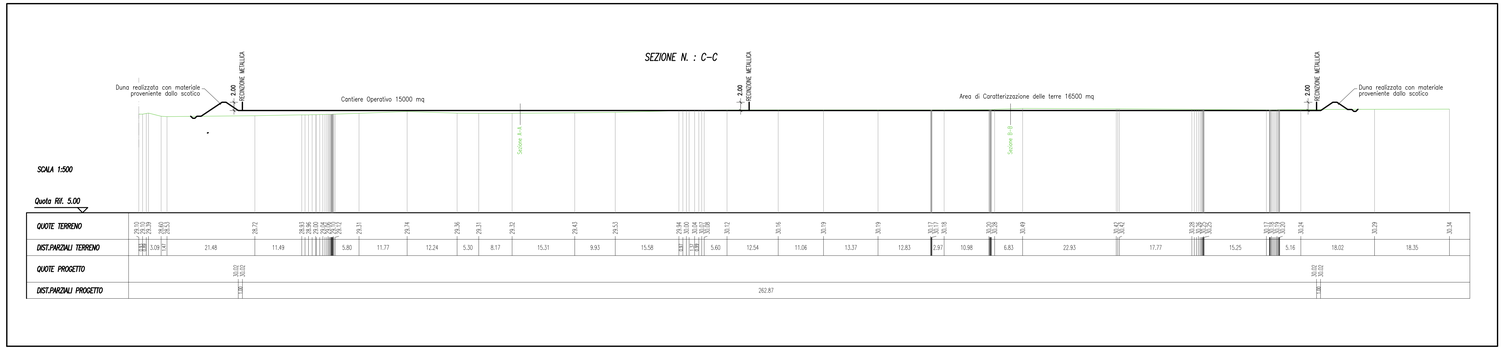


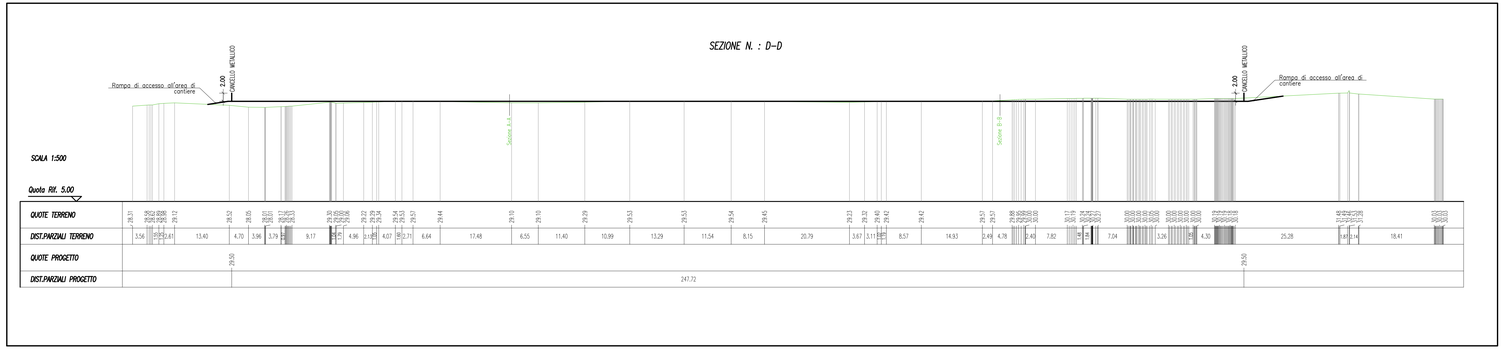


Società Autostrada Tirrenica p.A.

GRUPPO AUTOSTRADE PER L'ITALIA S.p.A.

# AUTOSTRADA (A12) : ROSIGNANO – CIVITAVECCHIA

LOTTO 6B

## TRATTO: PESCIA ROMANA – TARQUINIA

## PROGETTO DEFINITIVO

INFRASTRUTTURA STRATEGICA DI PREMINENTE INTERESSE NAZIONALE LE CUI PROCEDURE DI APPROVAZIONE SONO REGOLATE DALL' ART. 161 DEL D.LGS. 163/2006

## CN – CANTIERIZZAZIONE E FASI COSTRUTTIVE

AREE DI CANTIERE CAVE E DEPOSITI

**WBS CA02**

**CANTIERE OPERATIVO E AREA DI CARATTERIZZAZIONE DELLE TERRE CARR. NORD AL KM 5+100,00**

**SEZIONI TRASVERSALI E LONGITUDINALI DI PROGETTO**

| IL RESPONSABILE PROGETTAZIONE SPECIALISTICA | IL RESPONSABILE INTEGRAZIONE PRESTAZIONI SPECIALISTICHE | IL DIRETTORE TECNICO |
|---|---|---|
| Geom. Maurizio Pietoni<br>Ord. Geom., Prov. Milano N. 8574<br>RESPONSABILE UFFICIO CAP | Ing. Alessandro Alfi<br>Ord. Ingg. Milano N. 20015<br>COORDINATORE GENERALE APS | Ing. Maurizio Torresi<br>Ord. Ingg. Milano N. 16462<br>RESPONSABILE DIREZIONE SVILUPPO INFRASTRUTTURE |

| RIFERIMENTO ELABORATO | DIRETTORIO codice commessa | DIRETTORIO N.Prog. | FILE unità | FILE n. progressivo | DATA: | REVISIONE n. | REVISIONE data |
|---|---|---|---|---|---|---|---|
| – | 12121602 | CAP | 409 | | FEBBRAIO 2011 | | |
| – | | | | | SCALA: 1:500 | | |

spea ingegneria europea

| | |
|---|---|
| ELABORAZIONE GRAFICA A CURA DI : | – |
| ELABORAZIONE PROGETTUALE A CURA DI : | – |
| CONSULENZA A CURA DI : | |
| IL RESPONSABILE UFFICIO/UNITA' | |

| RESPONSABILE DI COMMESSA | VISTO DEL COMMITTENTE | VISTO DEL CONCEDENTE |
|---|---|---|
| Arch. Mario Canale<br>Ord. Arch., Venezia N. 1294<br>COORDINATORE OPERATIVO DI PROGETTO | SAT | |

IL PRESENTE DOCUMENTO NON PUO' ESSERE COPIATO, RIPRODOTTO O ALTRIMENTI PUBBLICATO, IN TUTTO O IN PARTE, SENZA IL CONSENSO SCRITTO DELLA SOC. AUTOSTRADA PER L'ITALIA S.P.A.. OGNI UTILIZZO NON AUTORIZZATO SARA' PERSEGUITO A NORMA DI LEGGE.
THIS DOCUMENT MAY NOT BE COPIED, REPRODUCED OR PUBLISHED, EITHER IN PART OR IN ITS ENTIRETY, WITHOUT THE WRITTEN PERMISSION OF SOC. AUTOSTRADE PER L'ITALIA S.P.A., UNAUTHORIZED USE WILL BE PROSECUTED BY LAW.