


**LEGENDA**


	CB - CANTIERE BASE		VIABILITA' PRINCIPALE
	CO - CANTIERE OPERATIVO		VIABILITA' SECONDARIA
	AT - AREA TECNICA		VIABILITA' LOCALE
	AS - AREA DI STOCCAGGIO		PISTA DI CANTIERE
	DT - DEPOSITO TEMPORANEO		ACCESSO AI CANTIERI
	AR - CANTIERI DI ARMAMENTO		CONFINI COMUNALI
	AREA DI LAVORO		LINEA FERROVIARIA DI PROGETTO
	AREE DI LAVORO OPERE IN SOTTERRANEO		LINEA FERROVIARIA PROGETTO IN SOTTERRANEO
	DIREZIONE AVANZAMENTO SCAVO GALLERIA IN TRADIZIONALE		LINEA FERROVIARIA ESISTENTE

**NOTE:**  
 Le aree di lavoro agli imbocchi della GN01 e delle Finestre pedonali comprendono l'opera di imbotto, la relativa pianta scavi più 4m di pista oltre la stessa pianta scavi

PLANIMETRIA STAZIONE DI PAULILATINO PER DEPOSITO TOLTO D'OPERA - Scala 1:2000

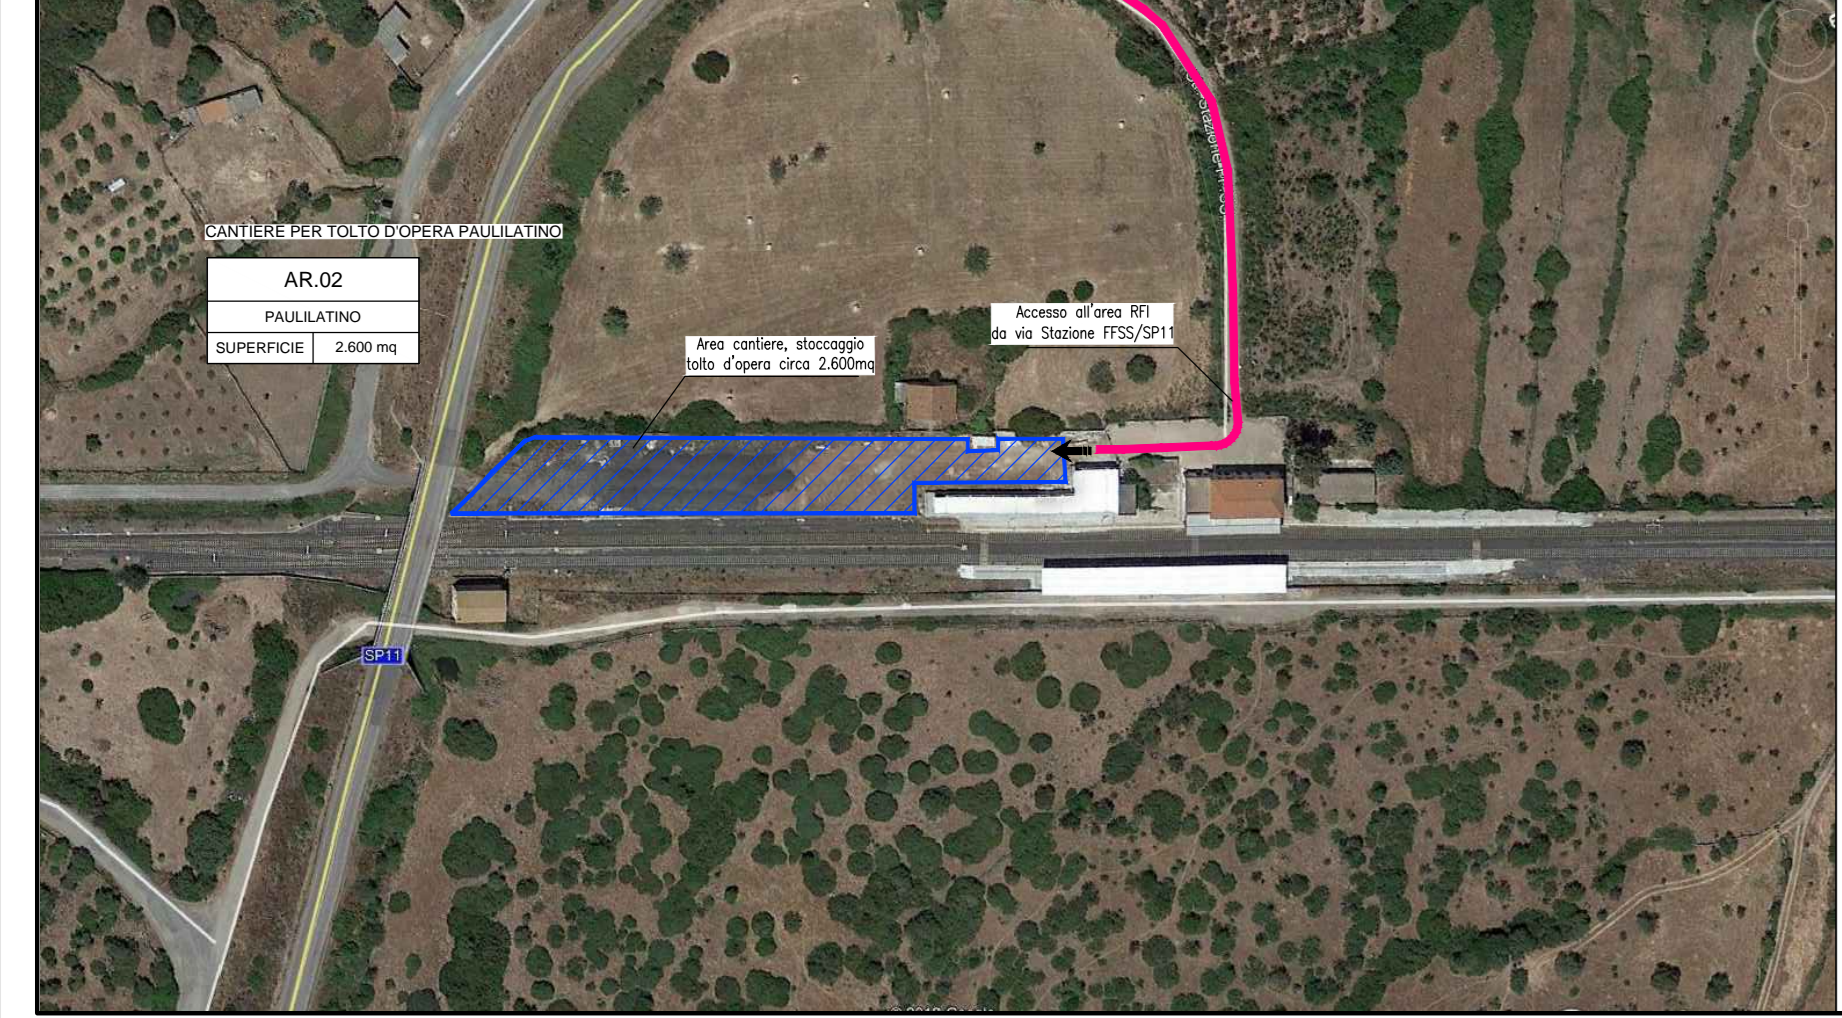

PLANIMETRIA STAZIONE DI ABBASANTA PER DEPOSITO TOLTO D'OPERA - Scala 1:2000

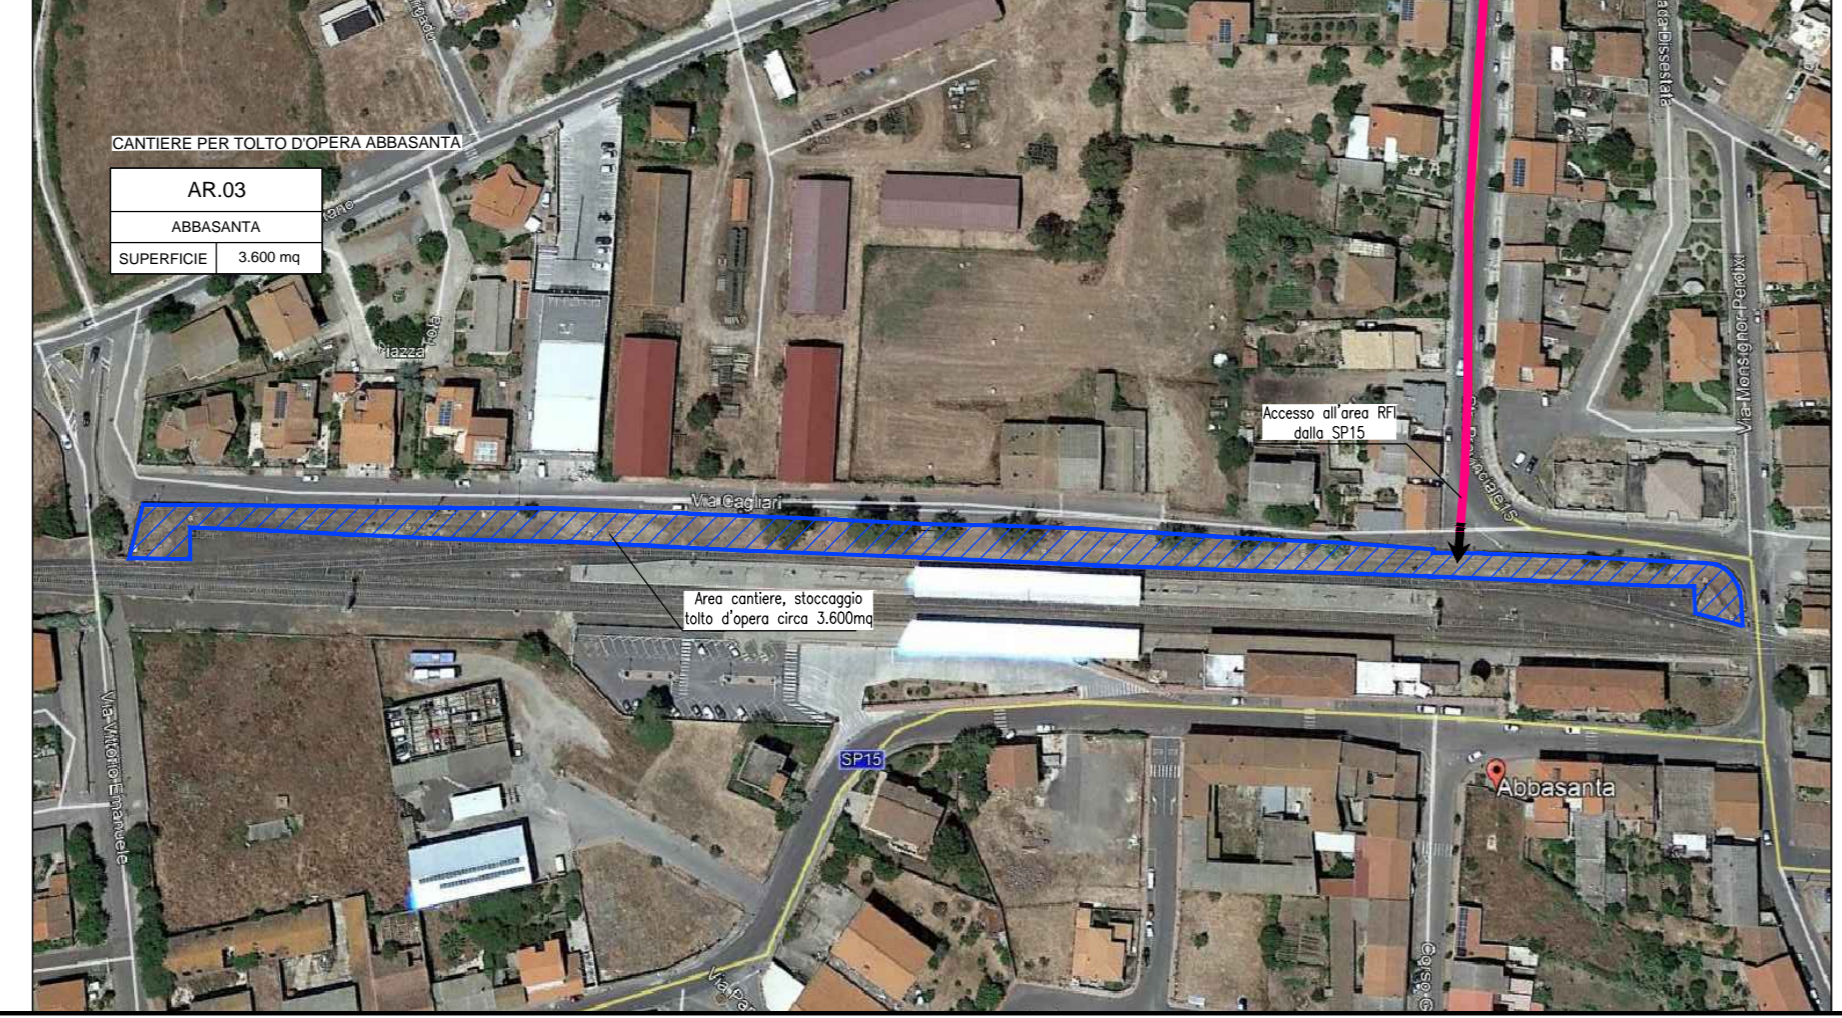

COMMITTENTE:

PROGETTAZIONE:

**U.O. SPECIALISTICHE COSTRUZIONI - CANTIERIZZAZIONE**  
**PROGETTO DEFINITIVO**  
**VELOCIZZAZIONE LINEA SAN GAVINO - SASSARI - OLBIA**  
 VARIANTE DI BAULADU

Planimetria delle aree di cantiere e relativa viabilità di accesso tav. 4/4  
 SCALA: 1:2000

Revis.	Descrizione	Redatto	Data	Verificato	Data	Approvato	Data	Autorizzato	Data
A	Emissione esecutiva	M. Mure	Marzo 2018	M. Cign	Marzo 2018	T. Fagnoli	Marzo 2018	S. Maccioni	Marzo 2018