



DIREZIONE GIAVE - SS131 CARLO FELICE  
 N.B. ITINERARIO CIRCA 6KM - UTILIZZO DELLA  
 CIRCOVALEAZIONE VIALE ITALIA PER IL BV-PASS  
 DELL'ABITATO DI GIAVE

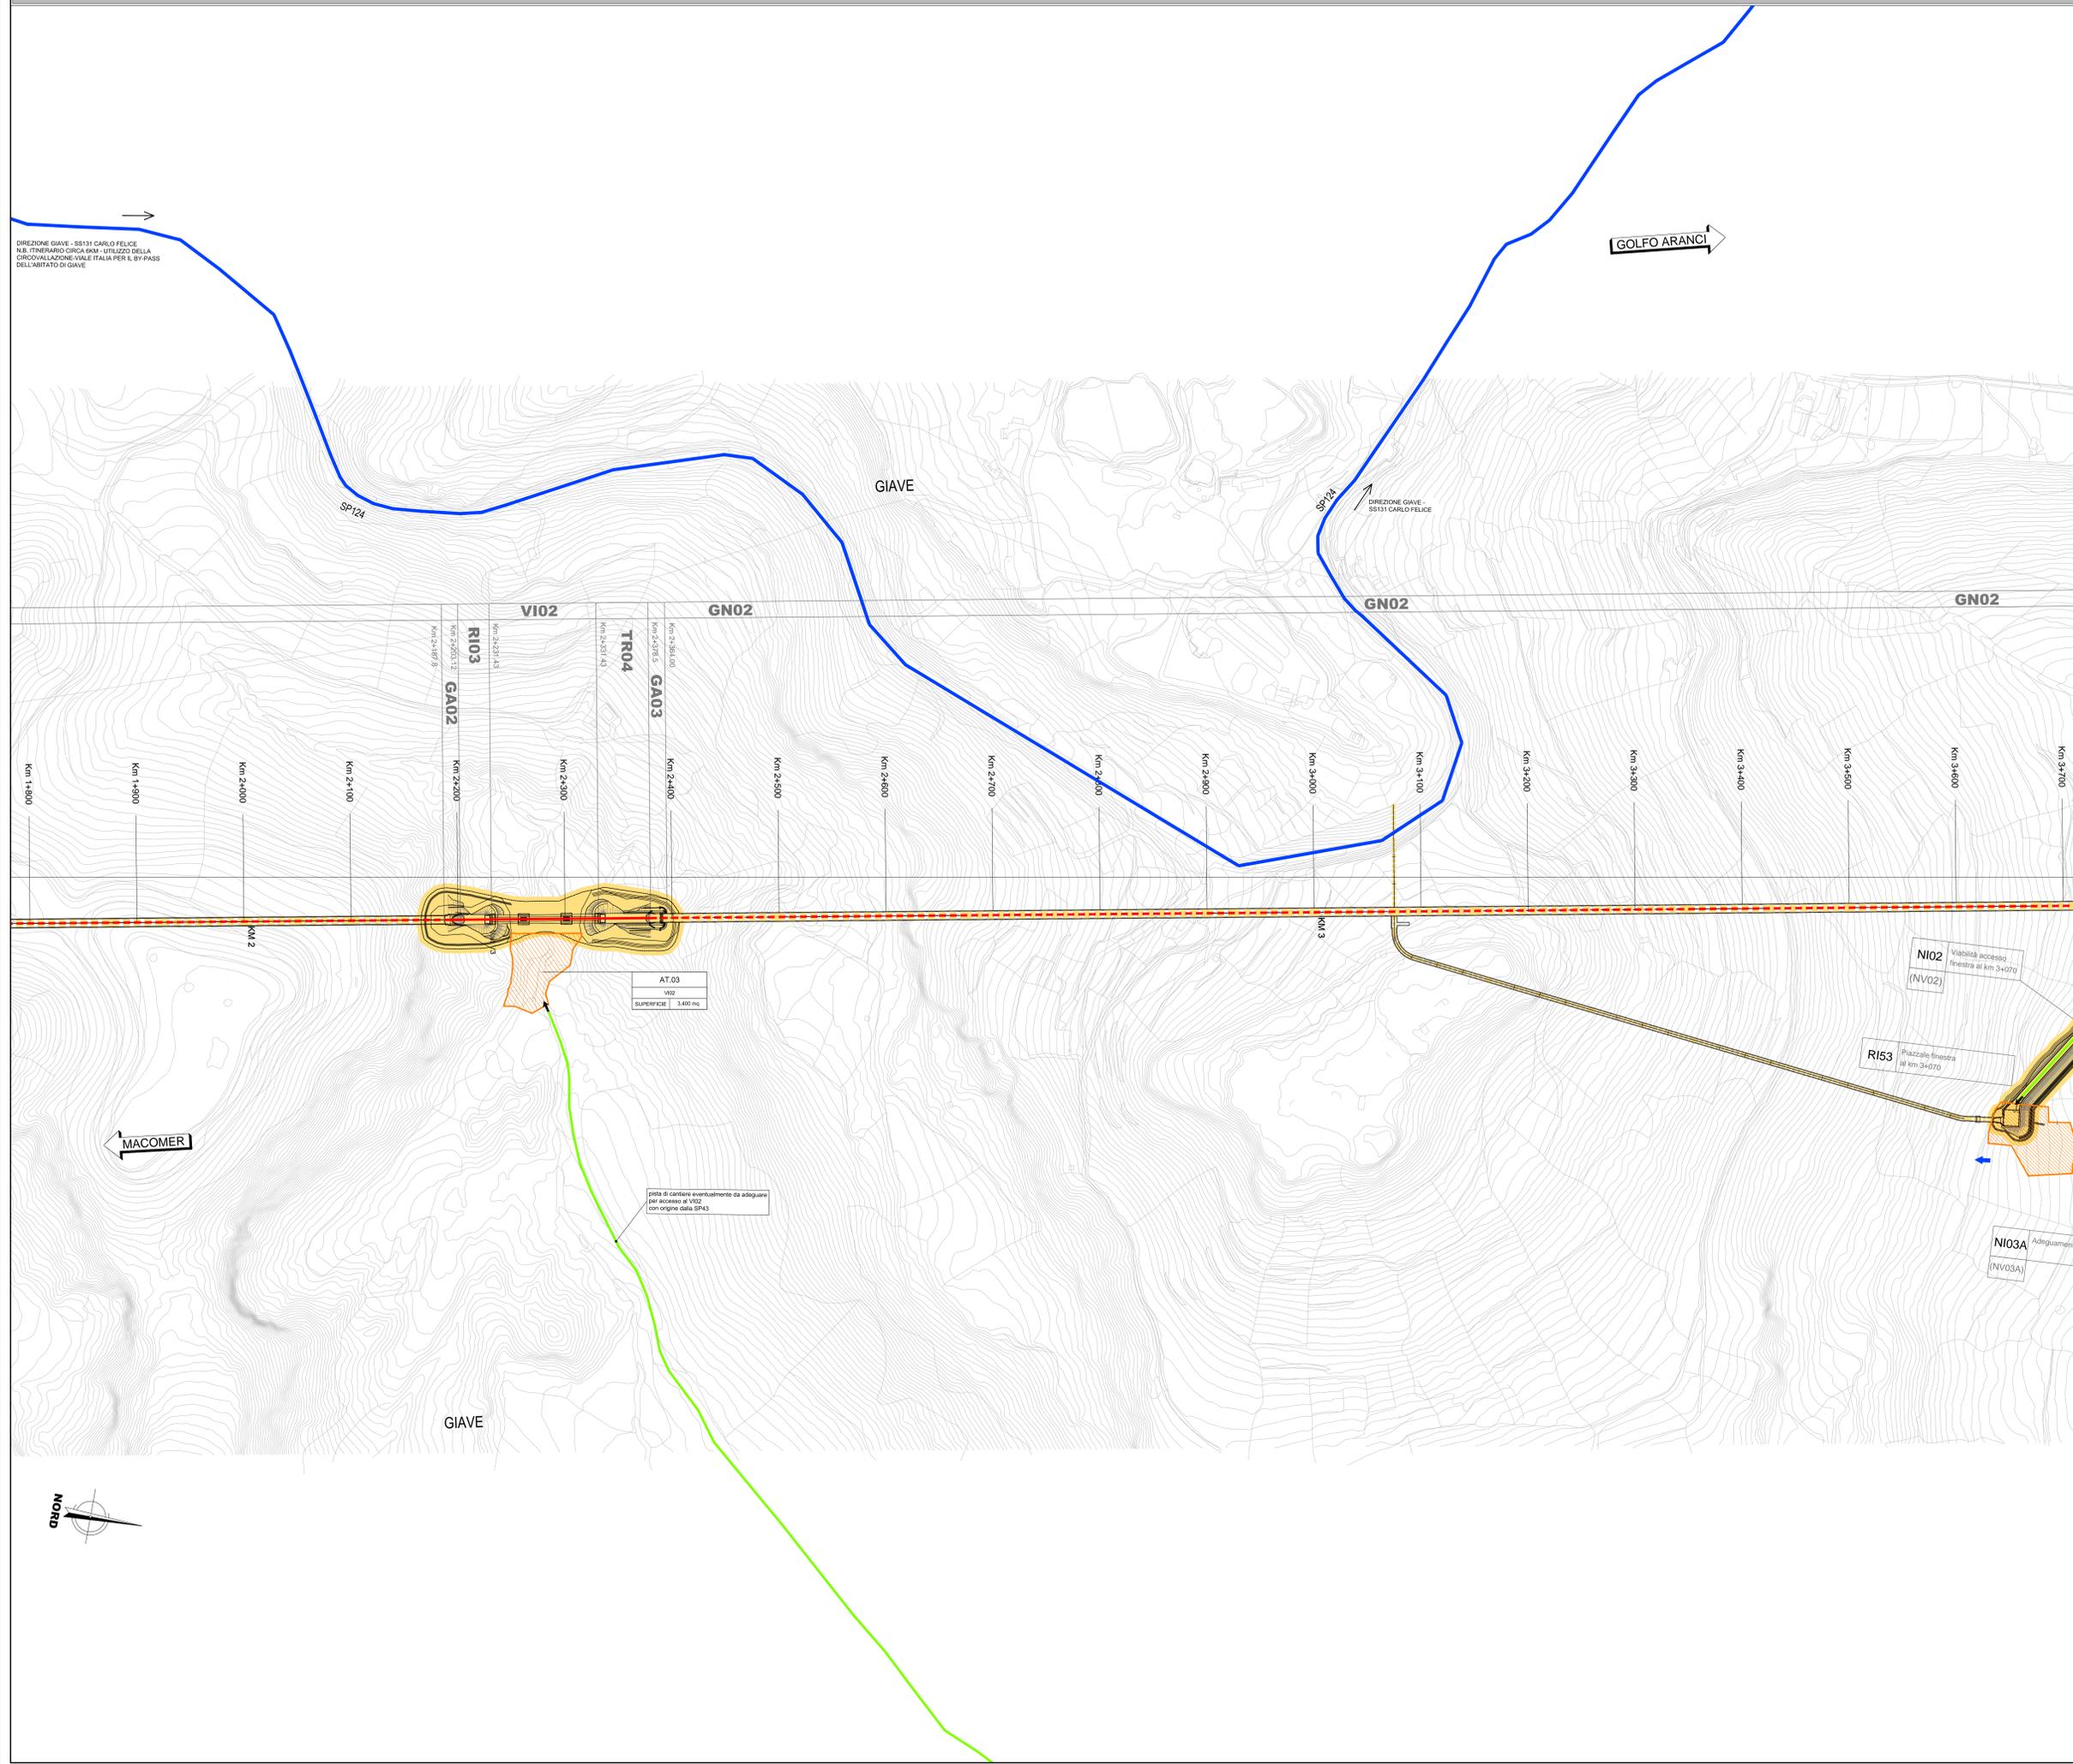

AT.03  
 VI02  
 SUPERFICIE 3.400 mq

pista di cantiere eventualmente da addegnare  
 per accesso al VI02  
 con origine dalla SP43

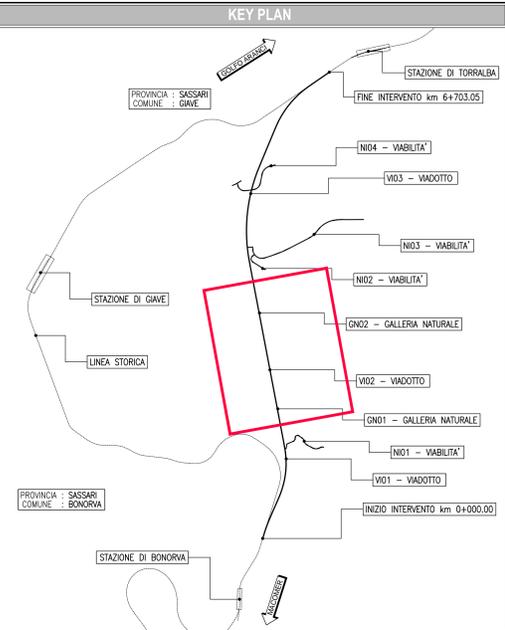

**LEGENDA**

	CB - CANTIERE BASE		VIABILITA' PRINCIPALE
	CO - CANTIERE OPERATIVO		VIABILITA' SECONDARIA
	AT - AREA TECNICA		VIABILITA' LOCALE
	AS - AREA DI STOCCAGGIO		PISTA DI CANTIERE
	DT - DEPOSITO TEMPORANEO		ACCESSO AI CANTIERI
	AR - CANTIERE DI ARMAMENTO		CONFINI COMUNALI
	AREA DI LAVORO		LINEA FERROVIARIA DI PROGETTO
	AREE DI LAVORO OPERE IN SOTTERRANEO		LINEA FERROVIARIA DI PROGETTO IN SOTTERRANEO
	DIREZIONE AVANZAMENTO SCAVO		LINEA FERROVIARIA ESISTENTE
	GALLERIA IN TRADIZIONALE		

**NOTE:**  
 - Le aree di lavoro agli imbocchi delle GN01,GN02 e della Finestra pedonale comprendono l'opera di imbocco, la relativa pianta scavi più 4m di pista oltre la stessa pianta scavi

COMMITTENTE:

PROGETTAZIONE:

**U.O. SPECIALISTICHE COSTRUZIONI - CANTIERIZZAZIONE**

**PROGETTO DEFINITIVO**  
**VELOCIZZAZIONE LINEA SAN GAVINO - SASSARI - OLBIA**  
 VARIANTE DI BONORVA - TORRALBA

Planimetria delle aree di cantiere e relativa viabilità di accesso tav. 2/4  
 SCALA: 1:2000

COMMESSA	LOTTO	FASE	ENTE	TIPO DOC.	OPERA/DISCIPLINA	PROGR.	REV.
RR0H	04	D	S3	P6	CA0000	002	A

Revis.	Descrizione	Redatto	Data	Verificato	Data	Approvato	Data	Autorizzato	Data
A	Emissione esecutiva	M.Mu	Marzo 2018	M.Cem	Marzo 2018	T.Pag	Marzo 2018	S. Miccari	Marzo 2018