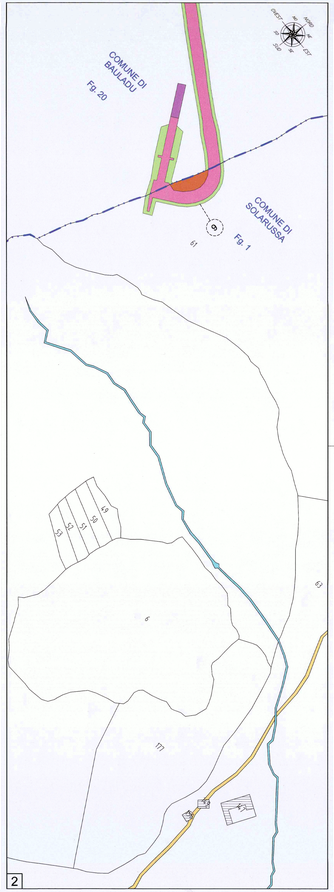

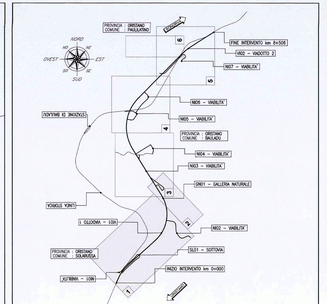

KEYPLAN

LEGENDA

SEDE ATTUALE FERROVIA	STRADE ESISTENTI
ESPROPRIAZIONI PER LA NUOVA SEDE FERROVIARIA E SUE DIPENDENZE	CORSI D'ACQUA
ESPROPRIAZIONI PER DEVIAZIONI DI STRADE, CANALI, FOSSI	NUMERO DI PIANO
ESPROPRIAZIONI PER OPERE DI MITIGAZIONE AMBIENTALE	CONFINI PARTICELLA
ASSERVIMENTI	LIMITI FOGLIO DI MAPPA
OCCUPAZIONE TEMPORANEA NON PREORDINATA ALL'ESPROPRIO	FABBRICATI
RELIQUATI	
DEMOLIZIONI	

COMMITTENTE:

RFI RETE FERROVIARIA ITALIANA
GRUPPO FERROVIE DELLO STATO ITALIANE

PROGETTAZIONE:

ITALFERR
GRUPPO FERROVIE DELLO STATO ITALIANE

U.O. VALUTAZIONE, RISERVE, ESPROPRI E SUBAPPALTI

PROGETTO DEFINITIVO

VELOCIZZAZIONE LINEA SAN GAVINO - SASSARI - OLBIA

VARIANTE DI BAULADU

Piano Particellare
Comune di Solarussa (OR)

SCALA: 1:2000

COMMESSA	LOTTO	FASE	ENTE	TIPO DOC.	OPERA/DISCIPLINA	PROGR.	REV.
RR0H	01	D	43	BD	AF0000	001	A

Revis.	Descrizione	Redatto	Data	Verificato	Data	Approvato	Data	Autorizzato Data
A	Emissione esecutiva	I. De Blasio	Marzo 2018	M. Berio	Marzo 2018	T.Fasolo	Marzo 2018	M. Comeddu Marzo 2018

n.Elab.: 816