


- LEGENDA
- LINEA STABILE FERROVIA
 - ESPROPRIAZIONE PER LA NUOVA LINEA FERROVIA S.S.
 - ESPANSIONE LINEA ESISTENTE
 - ESPANSIONI PER DIVIAGGI DI STRADE, CANALI, FOSSI
 - ESPANSIONI PER OPERE DI AUTONAZIONE AMBIENTALE
 - ASSICURAMENTI
 - LOCAZIONI TEMPORANEA NON PREVEDIBILI ALL'ESPROPRIO
 - VELOCITÀ
 - SEGNALAZIONI
 - CORRISPONDENZA
 - NUMERO DI PIANO
 - CONFINI PARTICELLA
 - CONFINI COMUNI
 - LIMITI TOPOLOGICI MAPPA
 - PARALLELI

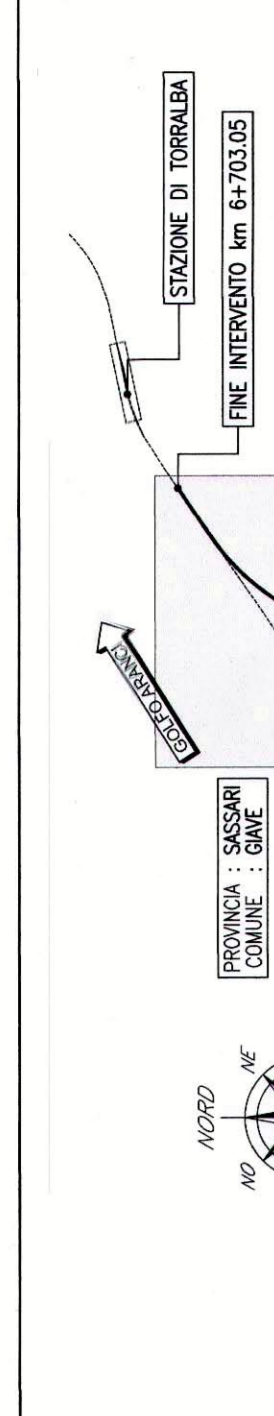

COMMITTENTE: **RFI**
 GRUPPO FERROVIARIA ITALIANA
 GRUPPO FERRI E S.P.A.

PROGETTAZIONE: **ITALFERR**
 GRUPPO FERRI E S.P.A.

U.O. VALUTAZIONE, RISERVE, ESPROPRI E SUBAPPALTI

PROGETTO DEFINITIVO

VELOCIZZAZIONE LINEA SAN GAVINO - SASSARI - OLBIA
 VARIANTE DI BONORVA - TORRALBA

Piano Particolare
 Comune di Giave (SS) - 2 di 2


SCALA: 1:2000

COMMESSA LOTTO FASE ENTE TIPO DOC. OPERA/DISCIPLINA. Progr. REV.

RR0H 04 D 43 BD AF0000 003 A

Revis.	Descrizione	Realizzato	Data	Verificato	Data	Approvato	Data	Autorizzato	Data
A	Emisione esecutiva	13/04/2018	M. Genua	13/04/2018	F. Rossi	13/04/2018			

M. Genua
 F. Rossi

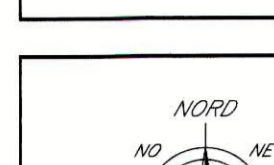

4