TRATTA A	SEZIONE SIMMETRICA SEZIONE PUNTUALE DI PAESAGGIO TRA LE TIPOLOGIE DI SEZIONI (SEZ. CRITICA)	SEZIONE SIMMETRICA SEZIONE PUNTUALE DI PAESAGGIO TRA LE TIPOLOGIE DI SEZIONI (SEZ. CRITICA)	SEZIONE ASIMMETRICA IN NORD SEZIONE PUNTUALE DI PAESAGGIO TRA LE TIPOLOGIE DI SEZIONI	SEZIONE ASIMMETRICA IN SUD SEZIONE PUNTUALE DI PAESAGGIO TRA LE TIPOLOGIE DI SEZIONI	SEZIONE PIU' CHE ASIM. IN NORD	SEZIONE PIU' CHE ASIM. IN SUD	SEZIONE PARZ. ASIMM. IN NORD SEZIONE PUNTUALE DI PAESAGGIO TRA LE TIPOLOGIE DI SEZIONI	SEZIONE PARZ. ASIMM. IN SUD SEZIONE PUNTUALE DI PAESAGGIO TRA LE TIPOLOGIE DI SEZIONI	SEZIONE CARR. SEPARATE IN NORD
STATO ATTUALE	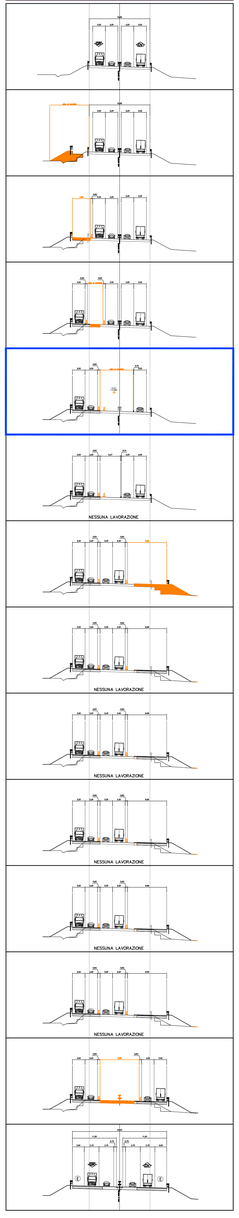	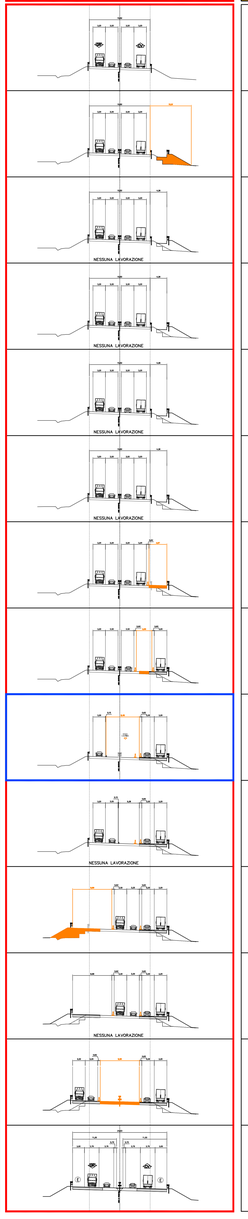	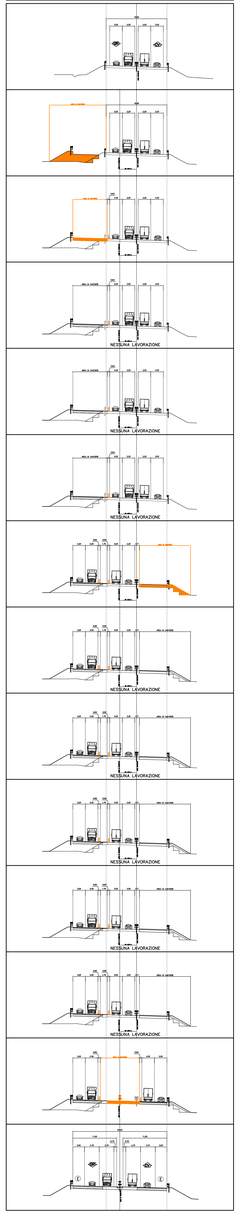	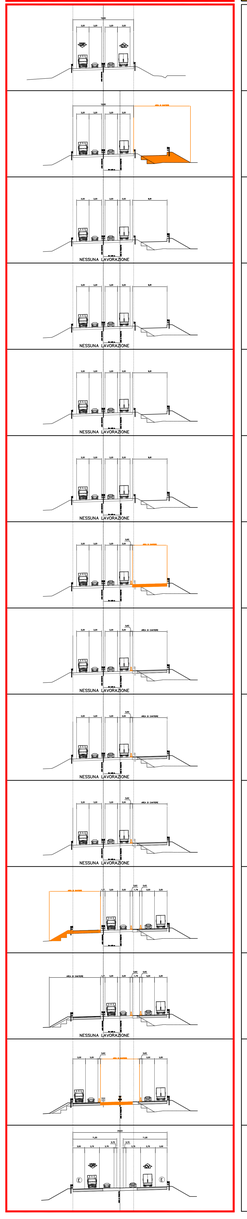	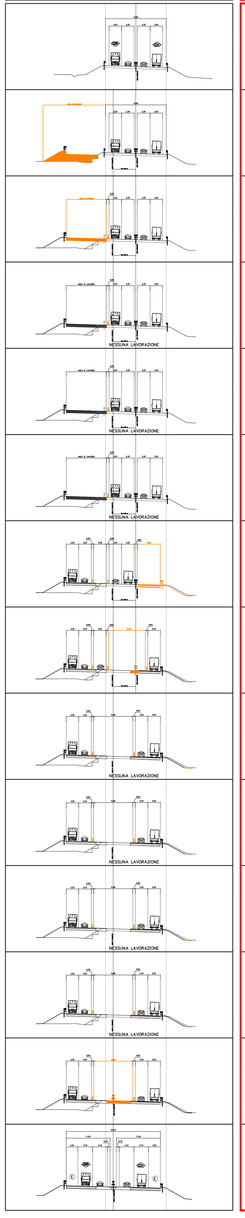	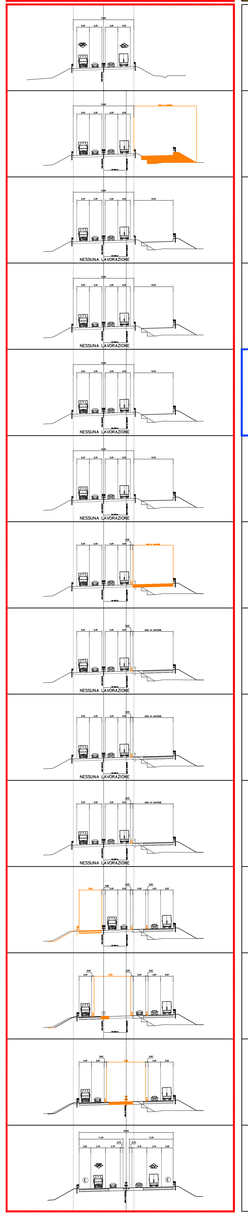	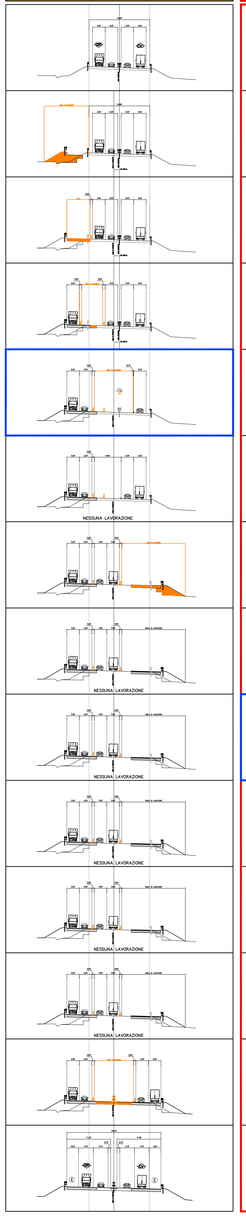	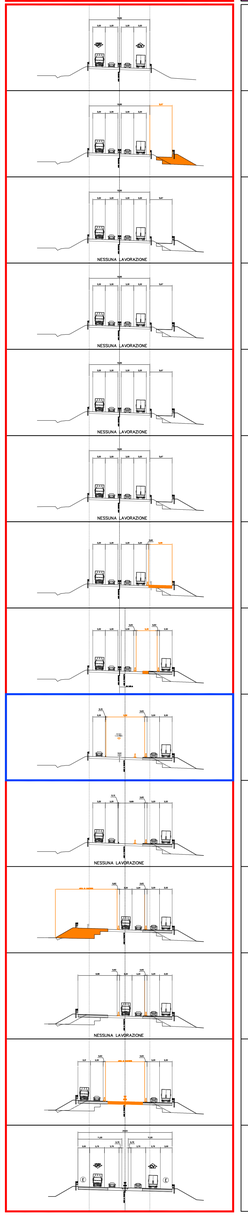	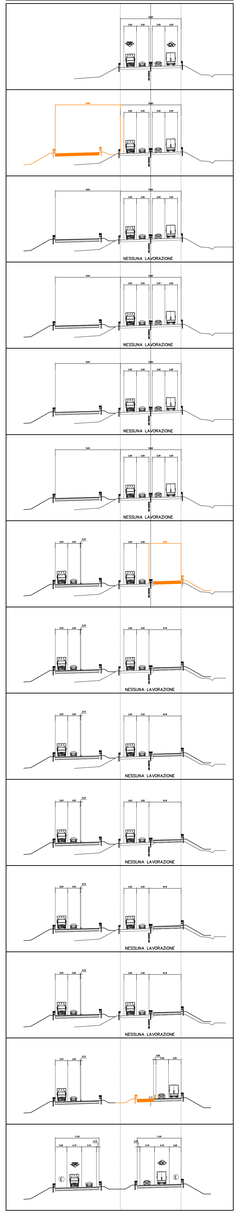
FASE 1									
FASE 1bis		NESSUNA LAVORAZIONE			NESSUNA LAVORAZIONE	NESSUNA LAVORAZIONE		NESSUNA LAVORAZIONE	NESSUNA LAVORAZIONE
FASE 1ter		NESSUNA LAVORAZIONE	NESSUNA LAVORAZIONE	NESSUNA LAVORAZIONE	NESSUNA LAVORAZIONE	NESSUNA LAVORAZIONE	NESSUNA LAVORAZIONE	NESSUNA LAVORAZIONE	NESSUNA LAVORAZIONE
FASE NOTTURNA		NESSUNA LAVORAZIONE	NESSUNA LAVORAZIONE	NESSUNA LAVORAZIONE	NESSUNA LAVORAZIONE	NESSUNA LAVORAZIONE		NESSUNA LAVORAZIONE	NESSUNA LAVORAZIONE
FASE SENZA NESSUNA LAVORAZIONE SITUAZIONE TRAFFICO DIURNA TRA LE VARIE FASI NOTURNE (FASE INDICATA IN PRECEDENZA)	NESSUNA LAVORAZIONE	NESSUNA LAVORAZIONE	NESSUNA LAVORAZIONE	NESSUNA LAVORAZIONE	NESSUNA LAVORAZIONE	NESSUNA LAVORAZIONE	NESSUNA LAVORAZIONE	NESSUNA LAVORAZIONE	NESSUNA LAVORAZIONE
FASE 2									
FASE 2bis	NESSUNA LAVORAZIONE		NESSUNA LAVORAZIONE	NESSUNA LAVORAZIONE	NESSUNA LAVORAZIONE	NESSUNA LAVORAZIONE	NESSUNA LAVORAZIONE	NESSUNA LAVORAZIONE	NESSUNA LAVORAZIONE
FASE NOTTURNA	NESSUNA LAVORAZIONE		NESSUNA LAVORAZIONE	NESSUNA LAVORAZIONE	NESSUNA LAVORAZIONE	NESSUNA LAVORAZIONE	NESSUNA LAVORAZIONE		NESSUNA LAVORAZIONE
FASE SENZA NESSUNA LAVORAZIONE SITUAZIONE TRAFFICO DIURNA TRA LE VARIE FASI NOTURNE (FASE INDICATA IN PRECEDENZA)	NESSUNA LAVORAZIONE	NESSUNA LAVORAZIONE	NESSUNA LAVORAZIONE	NESSUNA LAVORAZIONE	NESSUNA LAVORAZIONE	NESSUNA LAVORAZIONE	NESSUNA LAVORAZIONE	NESSUNA LAVORAZIONE	NESSUNA LAVORAZIONE
FASE 3	NESSUNA LAVORAZIONE		NESSUNA LAVORAZIONE	NESSUNA LAVORAZIONE	NESSUNA LAVORAZIONE	NESSUNA LAVORAZIONE	NESSUNA LAVORAZIONE	NESSUNA LAVORAZIONE	NESSUNA LAVORAZIONE
FASE 3bis	NESSUNA LAVORAZIONE	NESSUNA LAVORAZIONE	NESSUNA LAVORAZIONE	NESSUNA LAVORAZIONE	NESSUNA LAVORAZIONE	NESSUNA LAVORAZIONE	NESSUNA LAVORAZIONE	NESSUNA LAVORAZIONE	NESSUNA LAVORAZIONE
FASE 4									
STATO FINALE									

LEGENDA

- AREE DI CANTIERE
- LAVORAZIONI NOTTURNE
- SEZIONI CORRISPONDENTI AL TRATTO RIPORTATO IN ROSSO NELLE PLANIMETRIE

Società Autostrada Tirrenica p.A.
GRUPPO AUTOSTRADE PER L'ITALIA S.p.A.

AUTOSTRADA (A12) : ROSIGNANO – CIVITAVECCHIA

LOTTO 6B

TRATTO: PESCIA ROMANA – TARQUINIA

PROGETTO DEFINITIVO

INFRASTRUTTURA STRATEGICA DI PREMINENTE INTERESSE NAZIONALE LE CUI PROCEDURE DI APPROVAZIONE SONO REGOLATE DALL' ART. 161 DEL D.LGS. 163/2006

CN – CANTIERIZZAZIONE E FASI COSTRUTTIVE

FASIZZAZIONE DEI LAVORI

SEZIONI TIPO D'INTERVENTO
TRATTA A

IL RESPONSABILE PROGETTAZIONE SPECIALISTICA	IL RESPONSABILE INTEGRAZIONE PRESTAZIONI SPECIALISTICHE	IL DIRETTORE TECNICO
Geom. Maurizio Paolucci Ord. Geom. Prov. Milano N. 6074 RESPONSABILE UFFICIO CAP	Ing. Alessandro Jeff Ord. Ingg. Milano N. 20573 COORDINATORE GENERALE APTS	Ing. Maurizio Tornasi Ord. Ingg. Milano N. 19492 RESPONSABILE DIREZIONE SVILUPPO INFRASTRUTTURE

RIFERIMENTO ELABORATO						DATA	REVISIONE	
—	DIRETTORE		FASE			FEBBRAIO 2011	n.	data
	cognome commessa	N.Prog.	codice	n. progressivo				
—	1 2 1 2 1 6 0 2		CAP	5 0 0	— —	SCALA: 1:500		

spea ingegneria europea	ELABORAZIONE a Cura di	
CONSULENZA a Cura di	ELABORAZIONE GRAFICA a Cura di IL RESPONSABILE UFFICIO CAD	

RESPONSABILE DI COMMESSA	VISTO DEL COMMITTENTE	VISTO DEL CONCEDENTE
Arch. Maria Cerullo Ord. Arch. Venezia N. 1284 COORDINATORE OPERATIVO DI PROGETTO	SAT	

IL PRESENTE DOCUMENTO NON POTRA' ESSERE COPIATO, RIPRODOTTO O ALTRIMENTI PUBBLICATO, IN TUTTO O IN PARTE, SENZA IL CONSENSO SCRITTO DELLA SOC. AUTOSTRADE PER L'ITALIA S.p.A.. OGNI UTILIZZO NON AUTORIZZATO SARA' PERSEGUITO A NORMA DI LEGGE.
THIS DOCUMENT MAY NOT BE REPRODUCED OR DISCLOSED, EITHER IN WHOLE OR IN PART, WITHOUT THE WRITTEN PERMISSION OF SOC. AUTOSTRADE PER L'ITALIA S.p.A.. UNAUTHORIZED USE WILL BE PROSECUTED BY LAW.