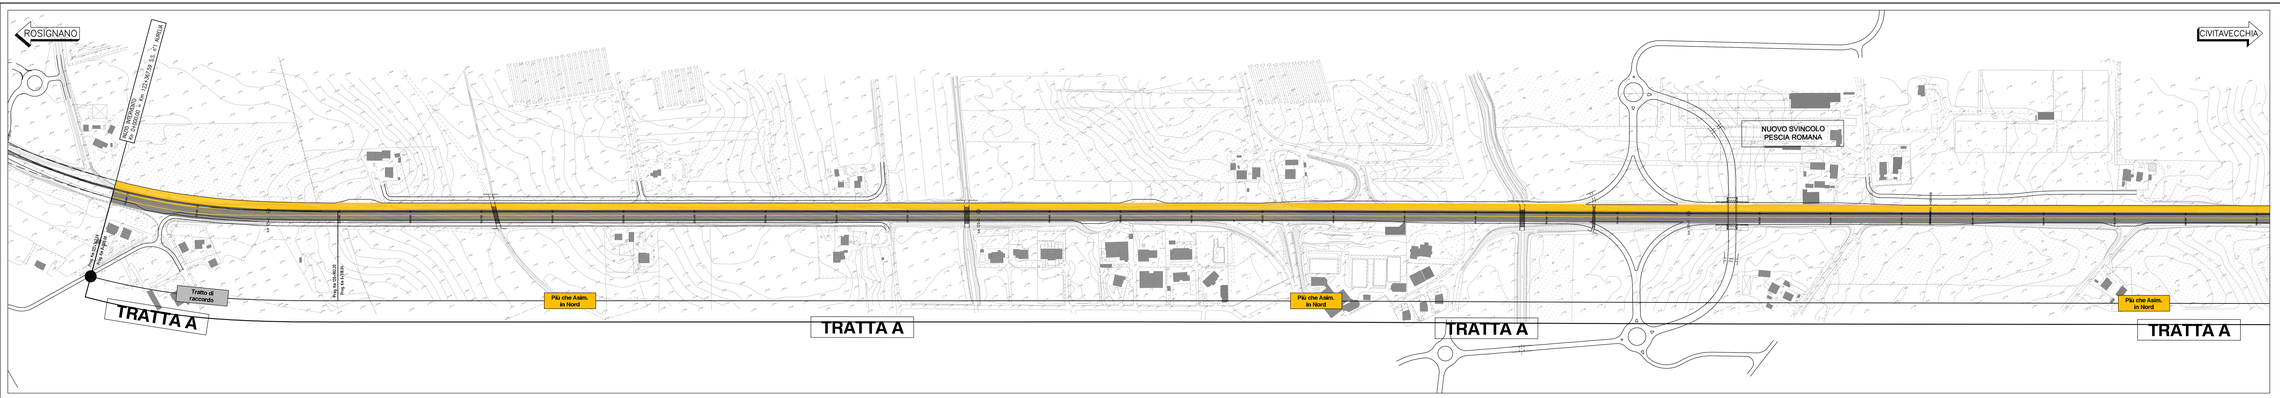

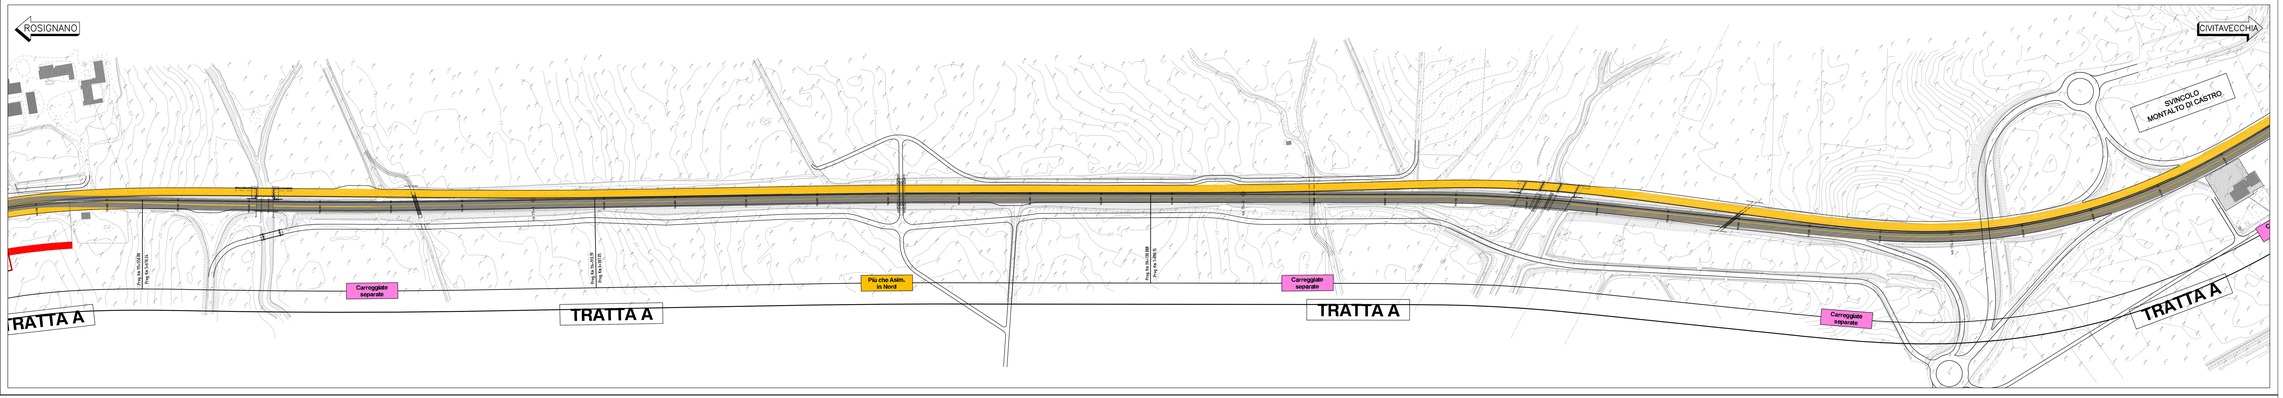

QUADRO DI UNIONE

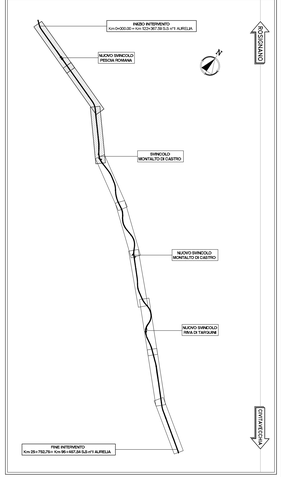

LEGENDA

- CARREGGIATA DI PROGETTO
- CARREGGIATA ESISTENTE
- TRATTI IN CUI SONO NECESSARIE LE FASI 2ª E 2bis4ª (RANALOCHE ALLE FASI 1 E 1bis) DA ESEGUIRE ULTIMATA LA FASE 2bis DAL SOLO LATO IN CUI E' INDICATO IL TRATTO.

Società Autostrada Tirrenica p.A.
GRUPPO AUTOSTRADE PER L'ITALIA S.p.A.

AUTOSTRADA (A12) : ROSIGNANO – CIVITAVECCHIA
LOTTO 6B
TRATTO: PESCIA ROMANA – TARQUINIA
PROGETTO DEFINITIVO

INFRASTRUTTURA STRATEGICA DI PREMINENTE INTERESSE NAZIONALE LE CUI PROCEDURE DI APPROVAZIONE SONO REGOLATE DALL' ART. 161 DEL D.LGS. 163/2006

CN – CANTIERIZZAZIONE E FASI COSTRUTTIVE

FASIZZAZIONE DEI LAVORI

PLANIMETRIE TIPOLOGIE D'INTERVENTO
TAVOLA 1/3

IL RESPONSABILE PROGETTAZIONE SPECIALISTICA	IL RESPONSABILE INTEGRAZIONE PRESTAZIONI SPECIALISTICHE	IL DIRETTORE TECNICO
Dott. Ing. Giovanni Mari Ord. Ingegneri Provincia di Roma n. 20214 RESPONSABILE UFFICIO GAP	Dott. Ing. Giovanni Mari Ord. Ingegneri Provincia di Roma n. 20214 COORDINATORE GENERALE APS	Ing. Benedetto Torrese Ord. Ingegneri Provincia di Roma n. 19492 RESPONSABILE DIREZIONE SVILUPPO INFRASTRUTTURE

| REVISIONE LAVORO | | |