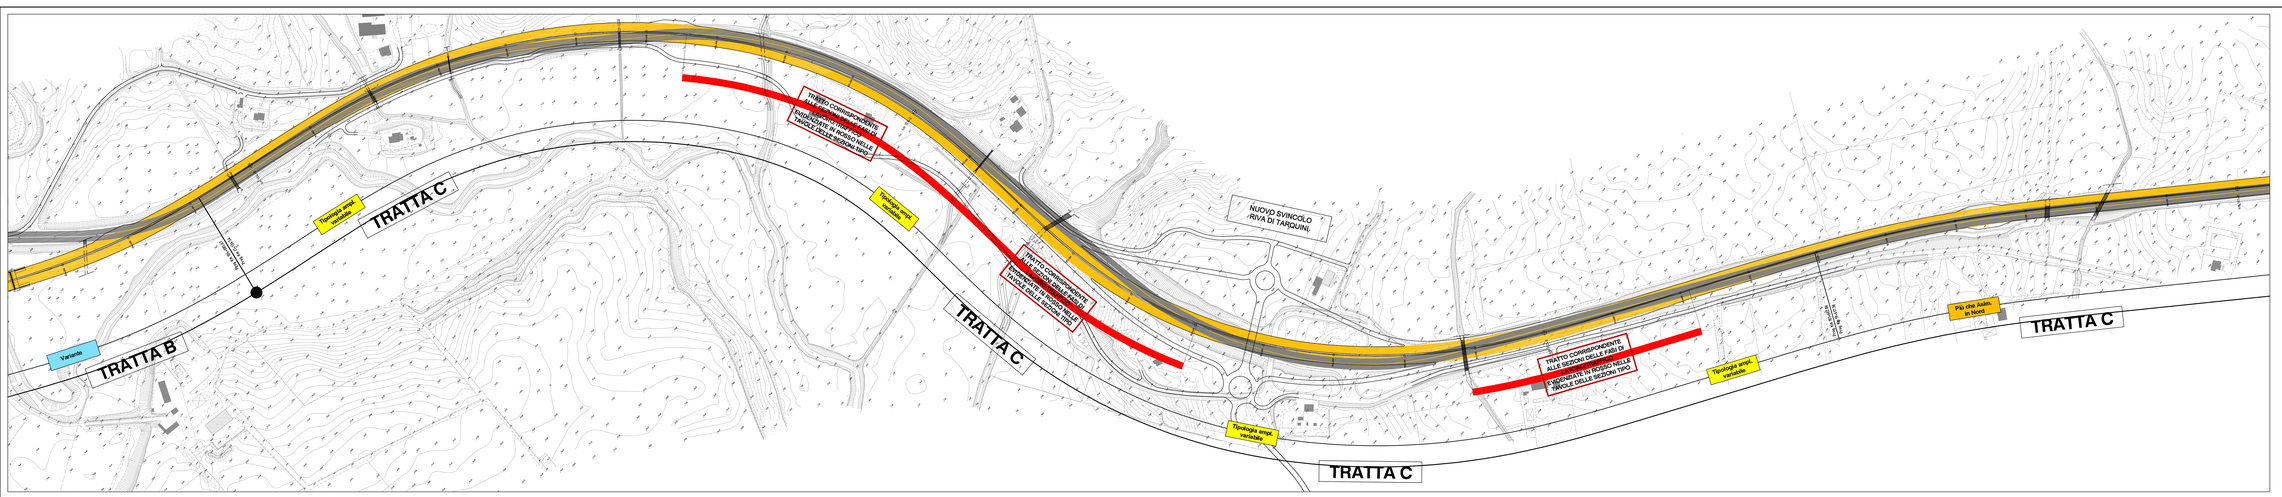


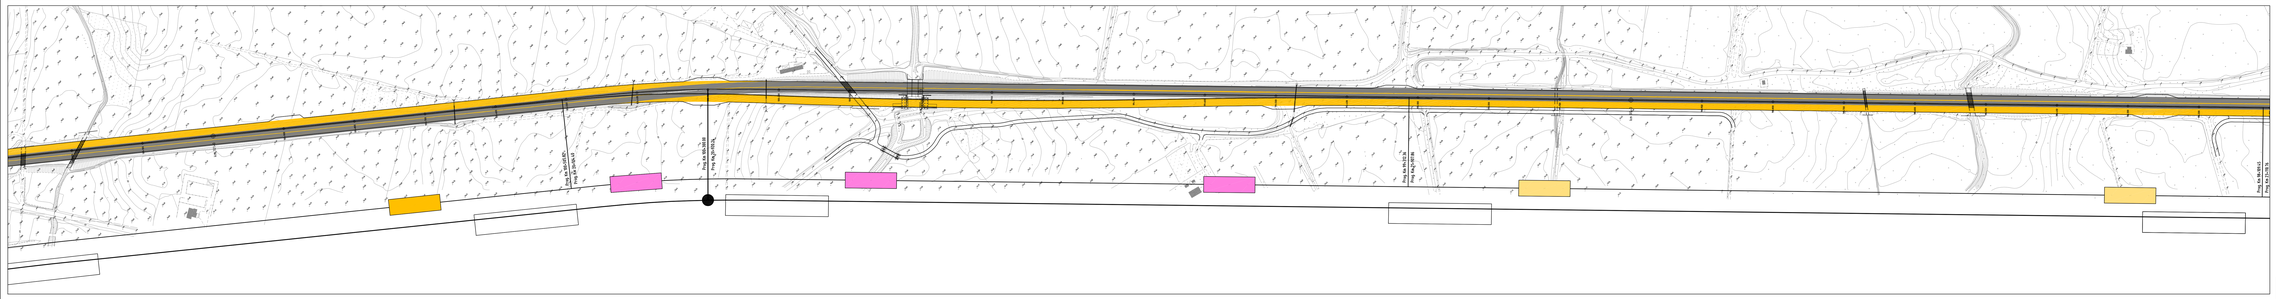

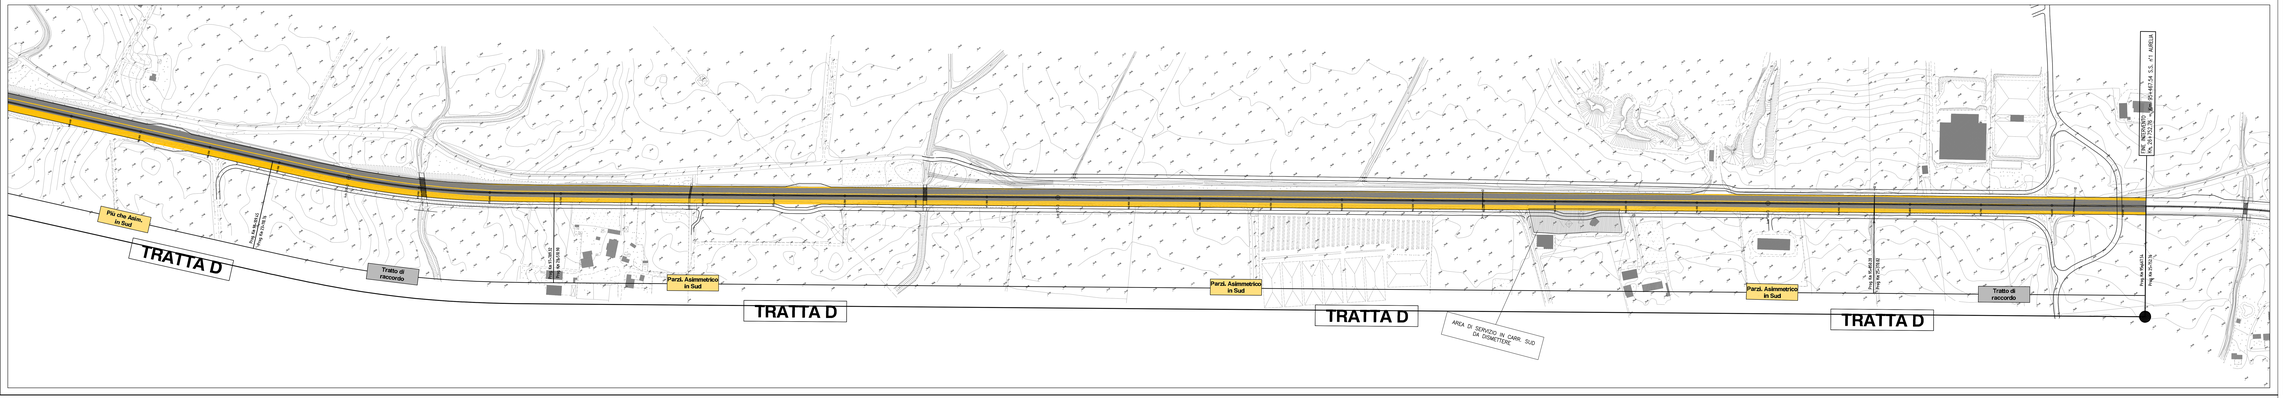


## QUADRO DI UNIONE

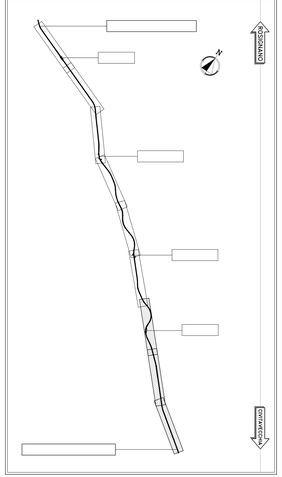


## LEGENDA

- CARREGGIATA DI PROGETTO
- CARREGGIATA ESISTENTE
- TRATTI IN CUI SONO NECESSARIE LE FASI 2ª E 2bis4ª (RAVALOCHE ALLE FASI 1 E 1bis) DA ESEGUIRE ULTIMATA LA FASE 2bis DAL SOLO LATO IN CUI E' INDICATO IL TRATTO.

Società Autostrada Tirrenica p.A.
GRUPPO AUTOSTRADE PER L'ITALIA S.p.A.

**AUTOSTRADA (A12) : ROSIGNANO – CIVITAVECCHIA**
**LOTTO 6B**
**TRATTO: PESCIA ROMANA – TARQUINIA**

INFRASTRUTTURA STRATEGICA DI PREMINENTE INTERESSE NAZIONALE LE CUI PROCEDURE DI APPROVAZIONE SONO REGOLATE DALL' ART. 161 DEL D.LGS. 163/2006

# CN – CANTIERIZZAZIONE E FASI COSTRUTTIVE

## FASIZZAZIONE DEI LAVORI

## PLANIMETRIE TIPOLOGIE D'INTERVENTO
## TAVOLA 3/3

| IL RESPONSABILE PROGETTAZIONE SPECIALISTICA | IL RESPONSABILE INTEGRAZIONE PRESTAZIONI SPECIALISTICHE | IL DIRETTORE TECNICO |
|---|---|---|
| Dott. Ing. Giovanni Pecoraro<br>Ord. Ingegneri Prov. Roma N. 20574<br>RESPONSABILE UFFICIO GAP | Dott. Ing. Giovanni Ivone<br>Ord. Ingegneri Prov. Roma N. 20577<br>COORDINATORE GENERALE APS | Ing. Maurizio Tonnet<br>Ord. Ingegneri Prov. Milano N. 19492<br>RESPONSABILE DIREZIONE SVILUPPO INFRASTRUTTURE |

| RIFERIMENTO LAVORO | | |