BONORVA VI01

PLANIMETRIA DI PROGETTO DELL'OPERA

SCALA 1:250

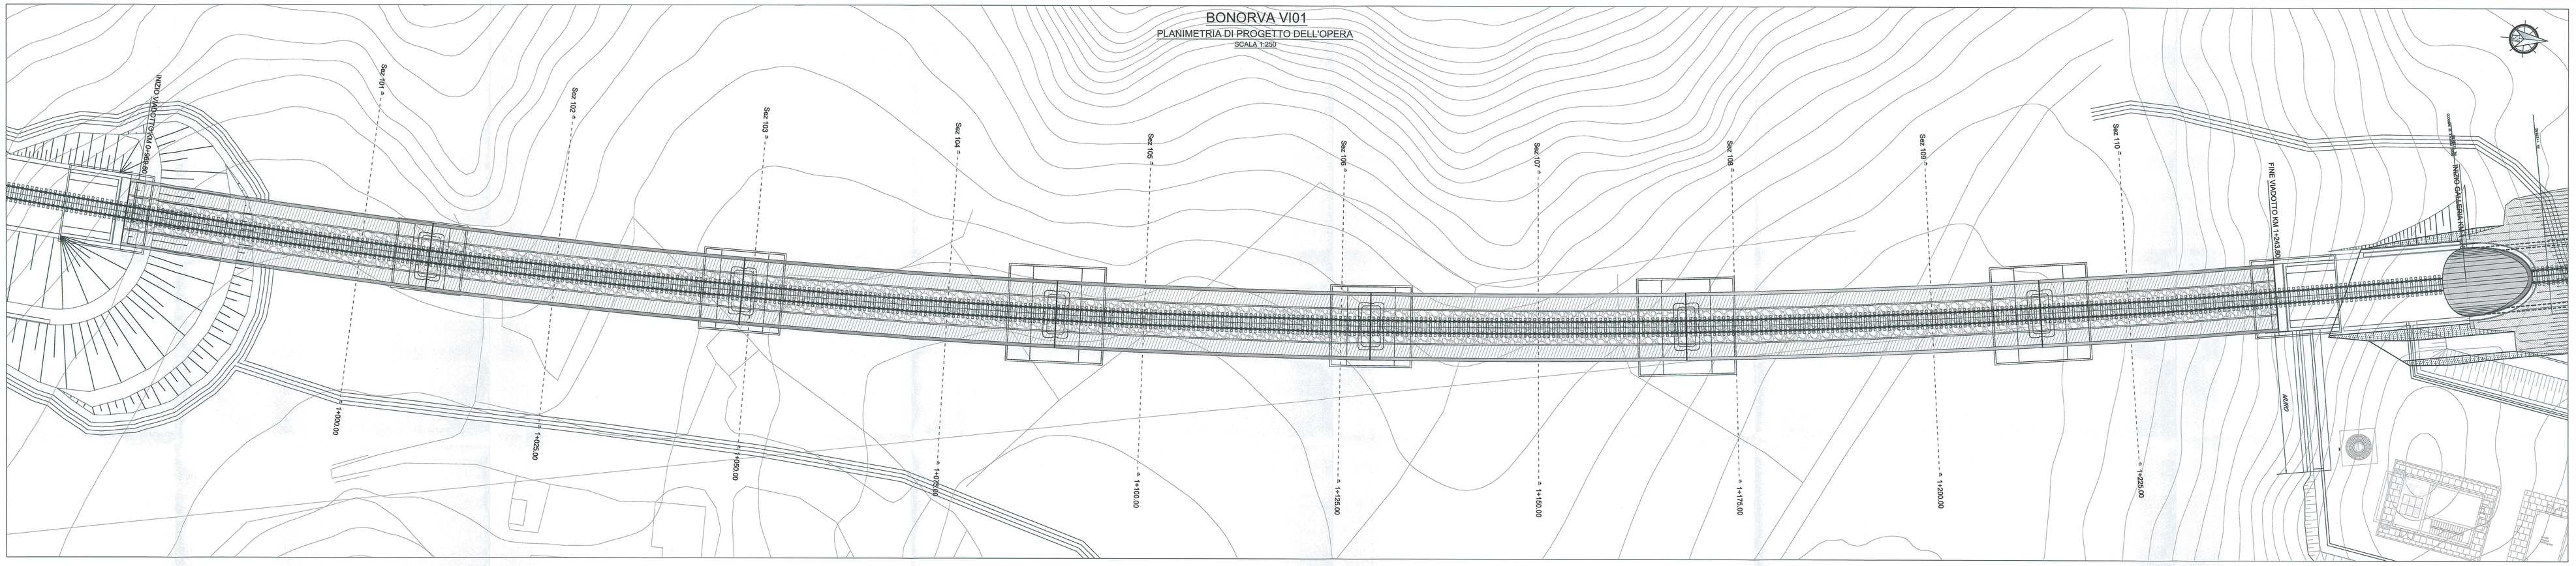

SEZIONI TRASVERSALI

SCALA 1:200

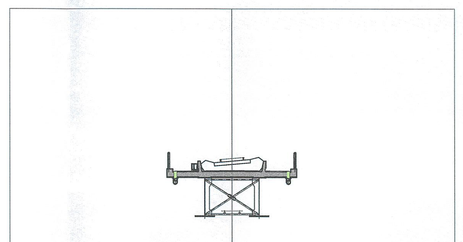

SEZIONE n.101
PROGRESSIVA 1+000.00
SCALA 1:200
Q.R. =420.00

| | | |